

Bilag 7 Køkkener, juni 2019



Indhold i Bilag 7 Køkkener


7.01	Oversigt over køkkentyper.....	1 ark A3
7.02	Detalje: Skabskorpus.....	1 ark A3
7.03	Detalje: Skabslåger til underskabe.....	1 ark A3
7.04	Detalje: Skabslåger til højskabe.....	1 ark A3
7.05	Detalje: Skuffesektion.....	1 ark A3
7.06	Detalje: Bordplader.....	1 ark A3
7.07	Detalje: Hæv bordplader.....	1 ark A3
7.08	Detalje: Overskab.....	1 ark A3
7.09	Detalje: Flisesætning.....	1 ark A3
7.10	Køkkentype A1.....	3 ark A3
7.11	Køkkentype A2.....	3 ark A3
7.12	Køkkentype B1.....	3 ark A3
7.13	Køkkentype B2.....	3 ark A3
7.14	Køkkentype C+O (etape 1)	3 ark A3
7.15	Køkkentype C+O (etape 2)	3 ark A3
7.16	Køkkentype D1.....	4 ark A3
7.17	Køkkentype D2.....	4 ark A3
7.18	Køkkentype E+F.....	4 ark A3
7.19	Køkkentype G.....	3 ark A3
7.20	Køkkentype H+M	4 ark A3
7.21	Køkkentype I.....	3 ark A3
7.22	Køkkentype J.....	3 ark A3
7.23	Køkkentype K	4 ark A3
7.24	Køkkentype L	4 ark A3
7.25	Køkkentype N	4 ark A3
7.26	Køkkentype P1+P2	3 ark A3
7.27	Køkkentype Q+Ø	3 ark A3
7.28	Køkkentype R	3 ark A3

7.01 - Oversigt over køkkentyper

Adresse			Køkkentype
Vester Søgade 44	st.	th.	R
Vester Søgade 44	st.	tv.	C+O (etape 2)
Vester Søgade 44	1. - 5. etage	th.	C+O (etape 2)
Vester Søgade 44	1. - 5. etage	tv.	R
Vester Søgade 46	st.	th.	G
Vester Søgade 46	st.	tv.	N
Vester Søgade 46	1. - 5. etage	th.	D1
Vester Søgade 46	1. - 5. etage	tv.	G
Vester Søgade 48	st.	th.	E+F
Vester Søgade 48	st.	tv.	C+O (etape 2)
Vester Søgade 48	1. - 5. etage	th.	C+O (etape 2)
Vester Søgade 48	1. - 5. etage	tv.	E+F
Vester Søgade 50	st.	th.	G
Vester Søgade 50	st.	tv.	N
Vester Søgade 50	1. - 5. etage	th.	D1
Vester Søgade 50	1. - 5. etage	tv.	G
Vester Søgade 52	st.	th.	E+F
Vester Søgade 52	st.	tv.	C+O (etape 2)
Vester Søgade 52	1. - 5. etage	th.	C+O (etape 2)
Vester Søgade 52	1. - 5. etage	tv.	E+F
Vester Søgade 54	st.	th.	G
Vester Søgade 54	st.	tv.	N
Vester Søgade 54	1. - 5. etage	th.	D1
Vester Søgade 54	1. - 5. etage	tv.	G
Vester Søgade 56	st.	th.	E+F
Vester Søgade 56	st.	tv.	Q+Ø
Vester Søgade 56	1. - 5. etage	th.	Q+Ø
Vester Søgade 56	1. - 5. etage	tv.	E+F
Vester Søgade 58	st.	th.	J
Vester Søgade 58	st.	tv.	C+O (etape 2)
Vester Søgade 58	1. - 5. etage	th.	C+O (etape 2)
Vester Søgade 58	1. - 5. etage	tv.	J
Vester Søgade 60	st.	th.	P1+P2
Vester Søgade 60	st.	tv.	C+O (etape 1)
Vester Søgade 60	1. - 5. etage	th.	C+O (etape 1)
Vester Søgade 60	1. - 5. etage	tv.	P1+P2
Vester Søgade 62	st.	th.	G
Vester Søgade 62	st.	tv.	N
Vester Søgade 62	1. - 5. etage	th.	D2
Vester Søgade 62	1. - 5. etage	tv.	G


Adresse			Køkkentype
Vester Søgade 64	st.	th.	E+F
Vester Søgade 64	st.	tv.	C+O (etape 1)
Vester Søgade 64	1. - 5. etage	th.	C+O (etape 1)
Vester Søgade 64	1. - 5. etage	tv.	E+F
Vester Søgade 66	st.	th.	G
Vester Søgade 66	st.	tv.	N
Vester Søgade 66	1. - 5. etage	th.	D1
Vester Søgade 66	1. - 5. etage	tv.	G
Vester Søgade 68	st.	th.	E+F
Vester Søgade 68	st.	tv.	C+O (etape 1)
Vester Søgade 68	1. - 5. etage	th.	C+O (etape 1)
Vester Søgade 68	1. - 5. etage	tv.	E+F
Vester Søgade 70	st.	th.	G
Vester Søgade 70	st.	tv.	N
Vester Søgade 70	1. - 5. etage	th.	D2
Vester Søgade 70	1. - 5. etage	tv.	G
Vester Søgade 72	st.	th.	E+F
Vester Søgade 72	st.	tv.	C+O (etape 1)
Vester Søgade 72	1. - 5. etage	th.	C+O (etape 1)
Vester Søgade 72	1. - 5. etage	tv.	E+F
Vester Søgade 74	st.	th.	G
Vester Søgade 74	st.	tv.	N
Vester Søgade 74	1. - 5. etage	th.	D1
Vester Søgade 74	1. - 5. etage	tv.	G
Vester Søgade 76	st.	th.	E+F
Vester Søgade 76	st.	tv.	H+M
Vester Søgade 76	1. - 5. etage	th.	H+M
Vester Søgade 76	1. - 5. etage	tv.	E+F
Vester Søgade 78	1. - 6. etage	dør 1	B2
Vester Søgade 78	1. - 6. etage	dør 2	A2
Vester Søgade 78	1. - 6. etage	dør 3	I
Vester Søgade 78	1. - 6. etage	dør 4	K
Gyldenløvesgade 21	1. - 6. etage	th.	L
Gyldenløvesgade 21	1. - 6. etage	mf.	B1
Gyldenløvesgade 21	1. - 6. etage	tv.	A1

Bemærk at taglejlighedernes køkkener ikke er repræsenteret i denne oversigt, da manualen for Vestersøhus ikke omfatter taglejlighederne.

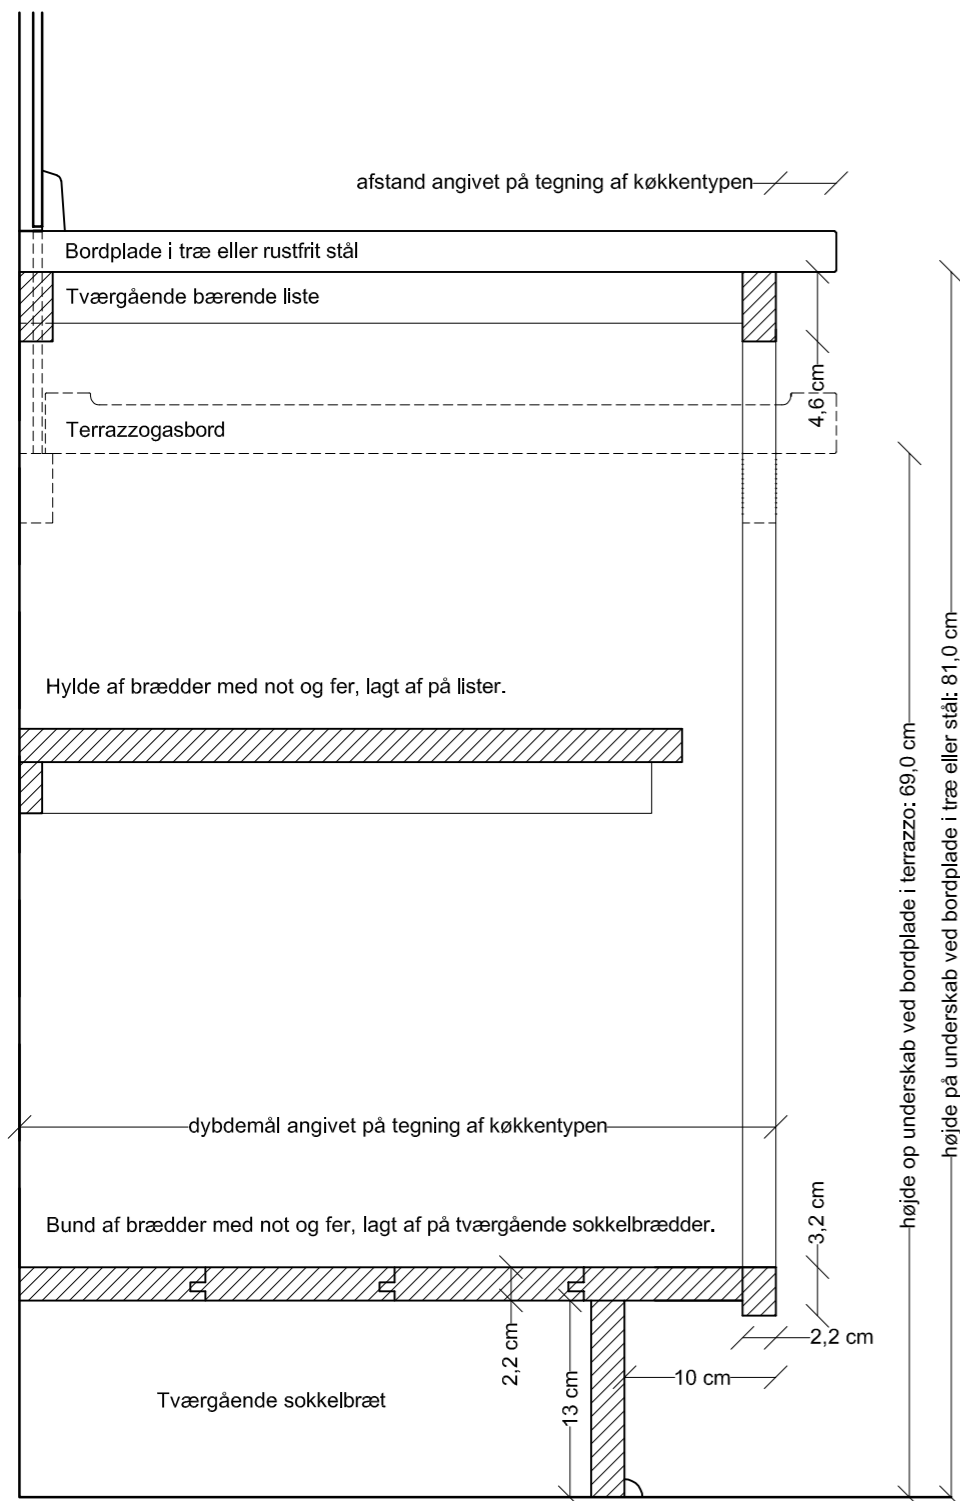


Genetablering af oprindelige underskabe

Detaljetegning af skabslåger til underskab findes på bilag 7.03.
Oversigten over tegninger af køkkentyper findes på bilag 7.01.
Detaljetegninger af bordplader findes på bilag 7.06.

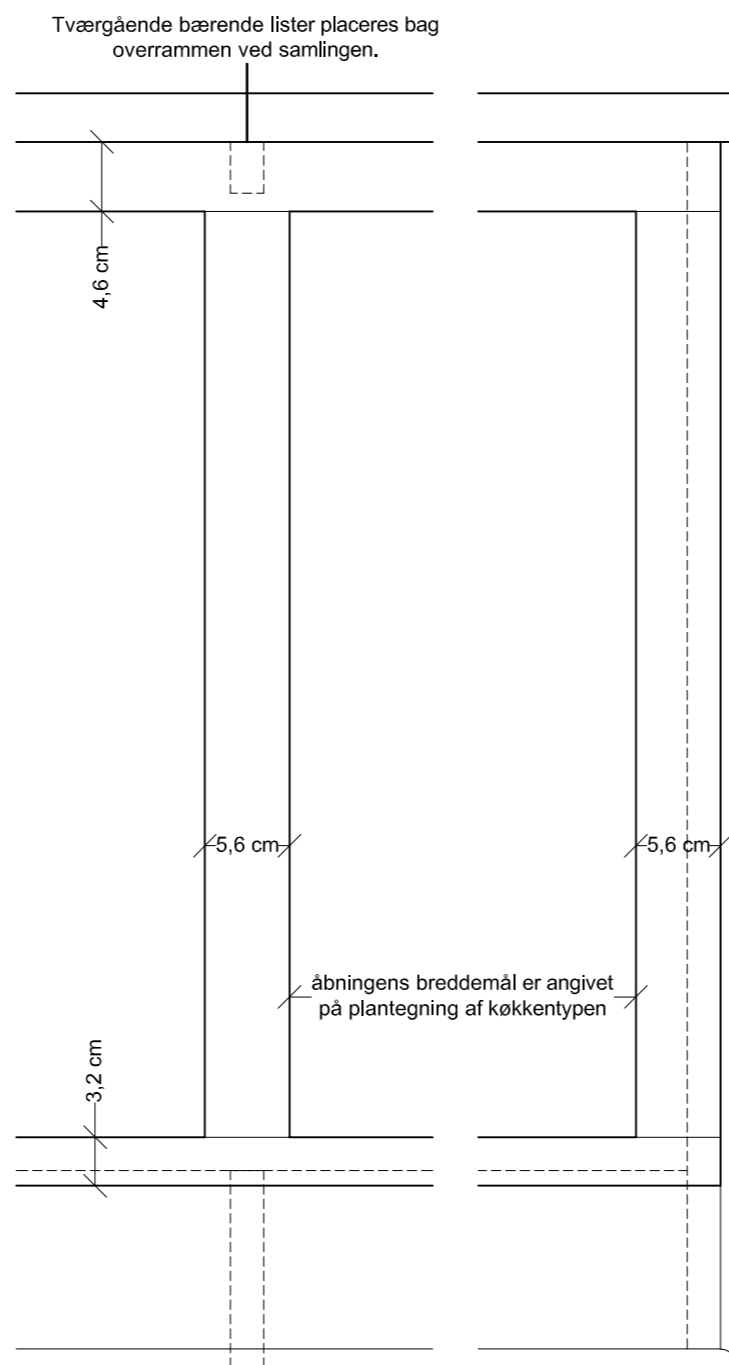

Forrammerne konstrueres af et 4,6 cm bredt overstykke et 3,2 cm bredt understykke og 5,6 cm brede lodrette rammestykker, og samles med tapper, dyveler eller fisk.

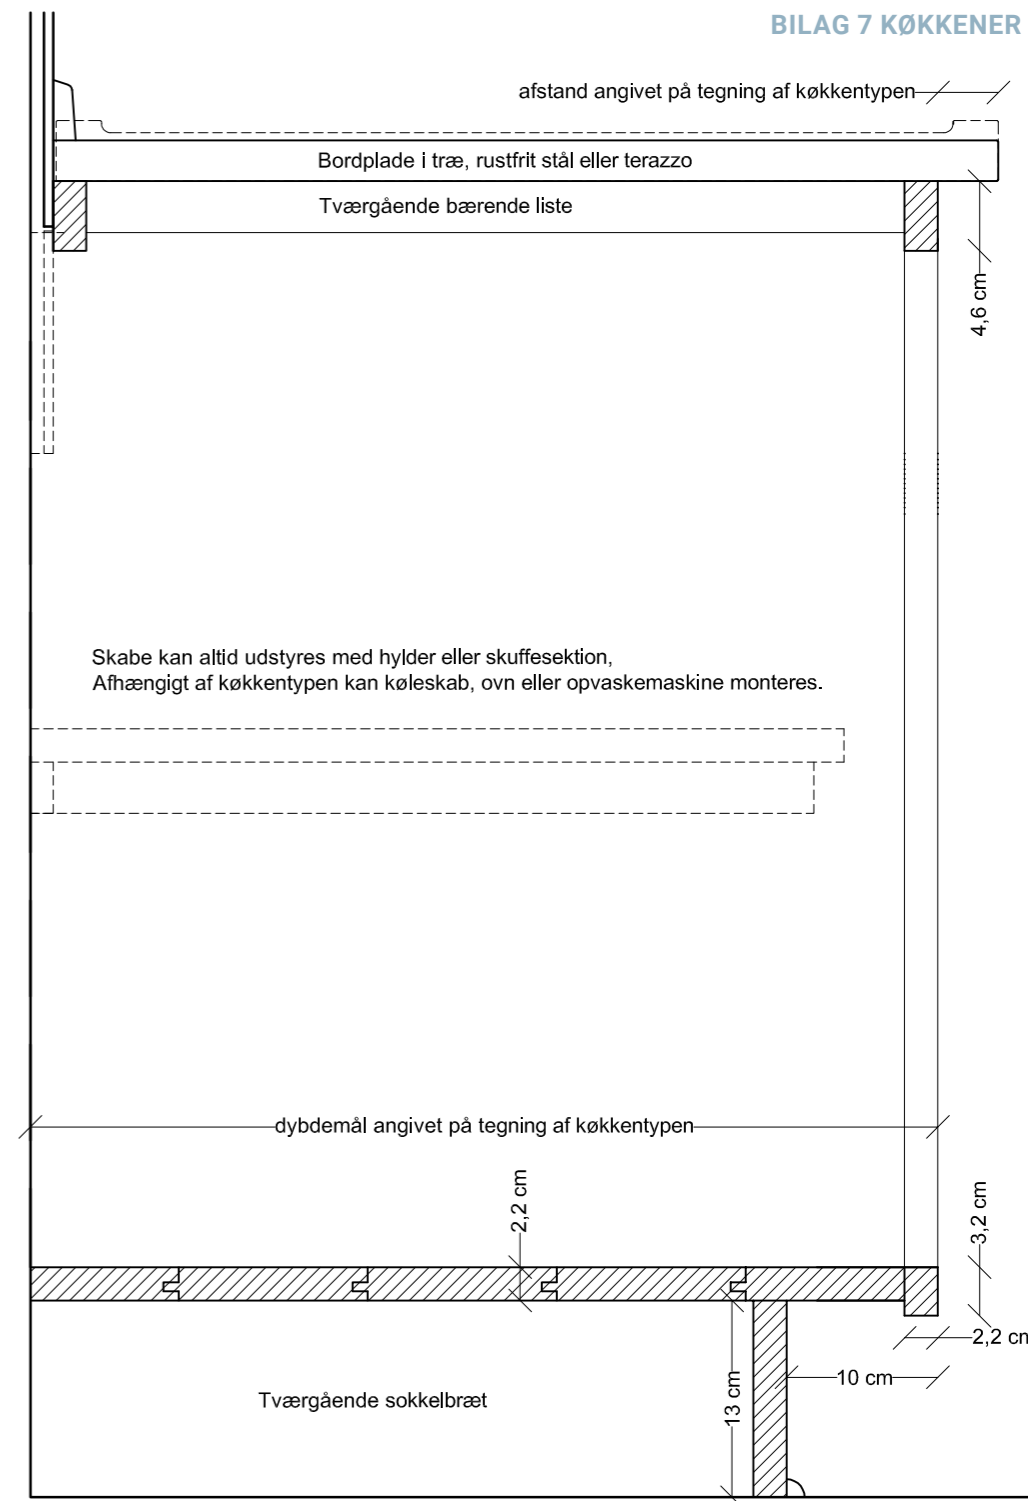

Fornylse af underskabe

Detaljetegning af skabslåger til underskab findes på bilag 7.03.
Oversigten over tegninger af køkkentyper findes på bilag 7.01.
Detaljetegninger af bordplader findes på bilag 7.06.

Bemærk: Der må ikke måles på tegningen. Kun de angivne mål er faste.

VESTERSØHUS

Vestersøgade 44-78, Gyldenløvesgade 21-25

Løsninger godkendt af fredningsmyndigheden
Snit og opstalt af underskab

Varmings Tegnestue ApS • Kronprinsessegade 8 • 1306 København K • Telefon 33 11 22 13 • mail@varmings-tegnestue.dk




Dato: 01.06.2019

Mål: 1:5 på A3

Udf. af: VT

Tegningsnummer:

7.02 - Detale

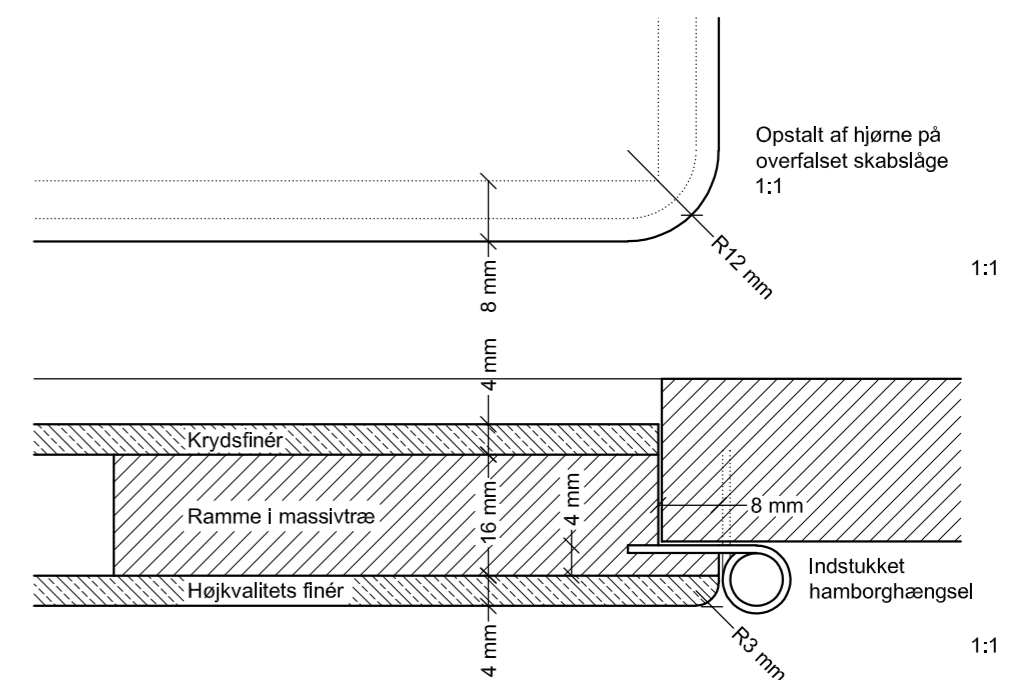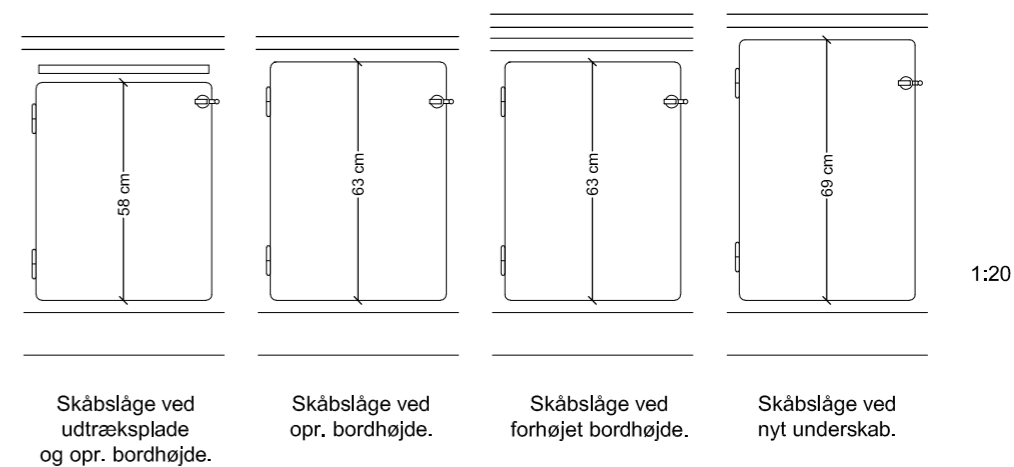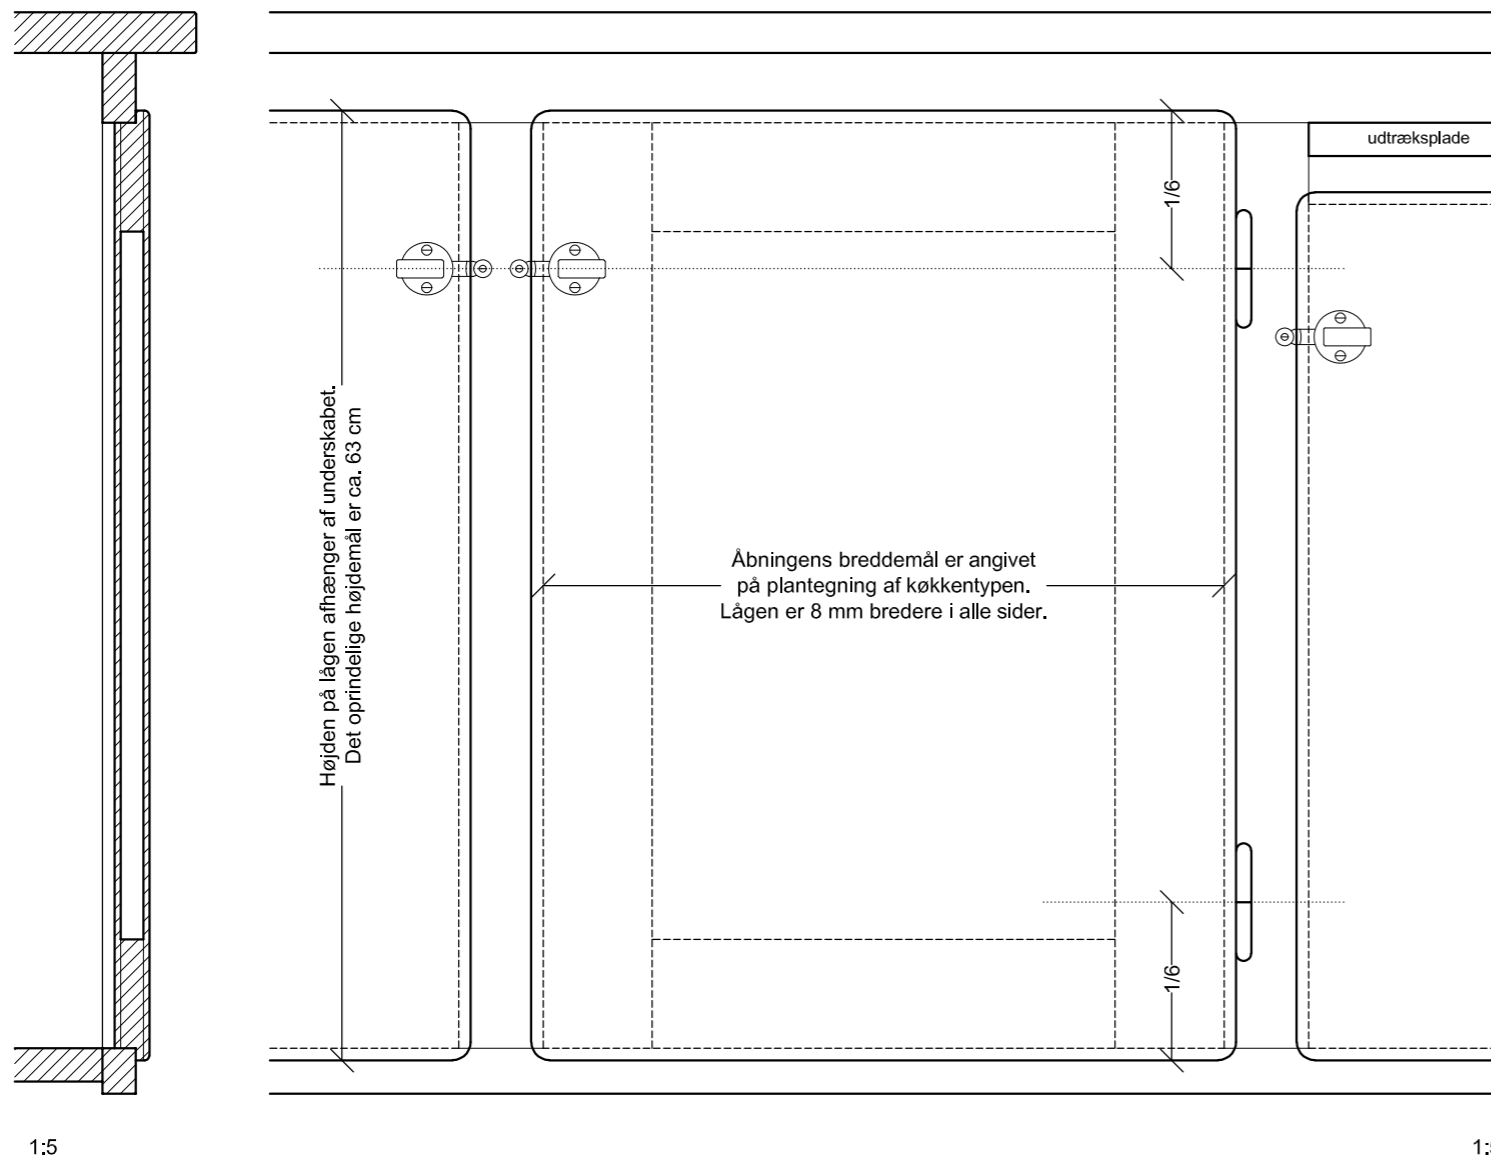

Lågerne tilpasses til forrammeskabenes åbninger.
Alle låger er overfalsede, har kvartcirkulære hjørner med en radius på 12 mm og er affaset med et kvartcirkelslag på 3 mm.
Lågerne hængsles i 1/6-delspunkterne. Grebenes placering følger desuden denne linje.

For detaljetegninger af forrammeskab se bilag 7.02.
For oversigt over køkkentyper, se bilag 7.01.

VESTERSØHUS

Vestersøgade 44-78, Gyldenløvesgade 21-25

Løsninger godkendt af fredningsmyndigheden
Snit og opstalt af skåbslåger i underskabe



Dato: 26.06.2019

Mål: 1:5 på A3


Udf. af: VT

Tegningsnummer:

7.03 - Detalje

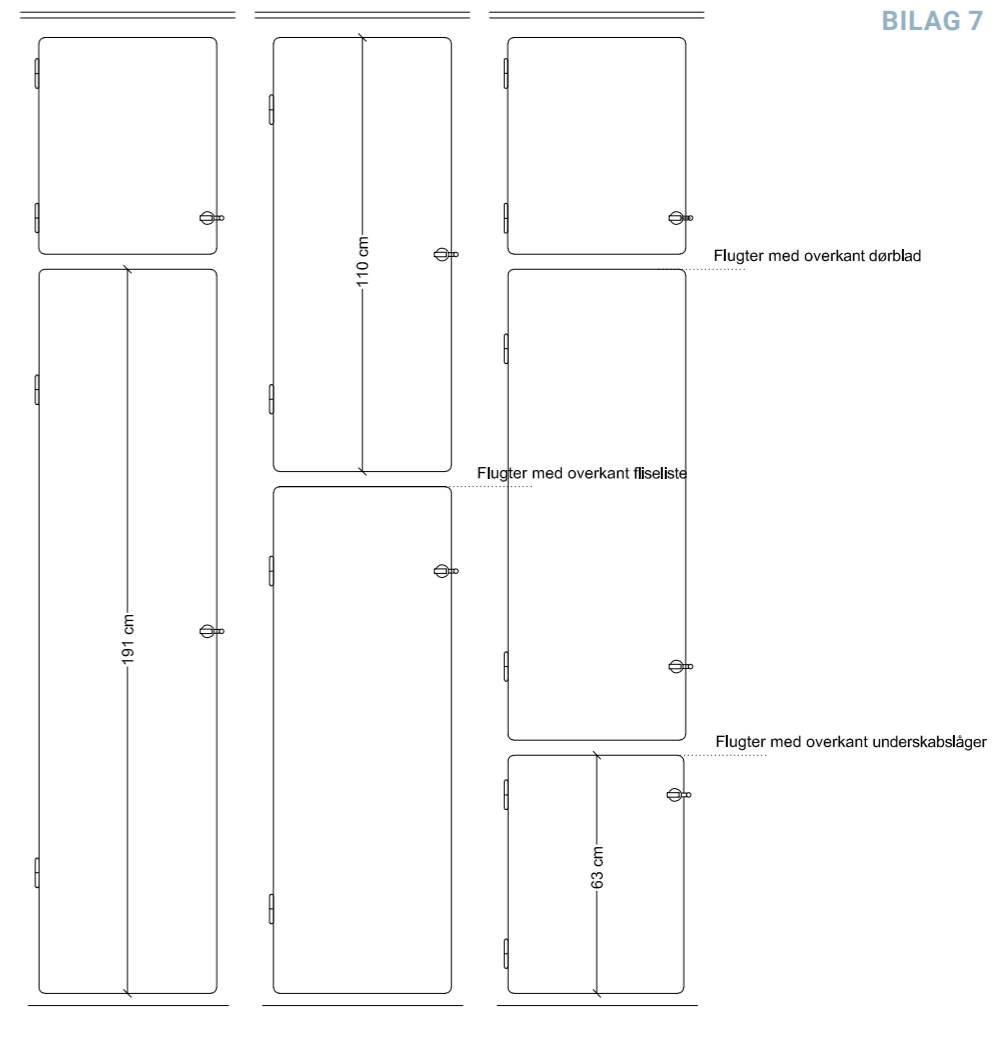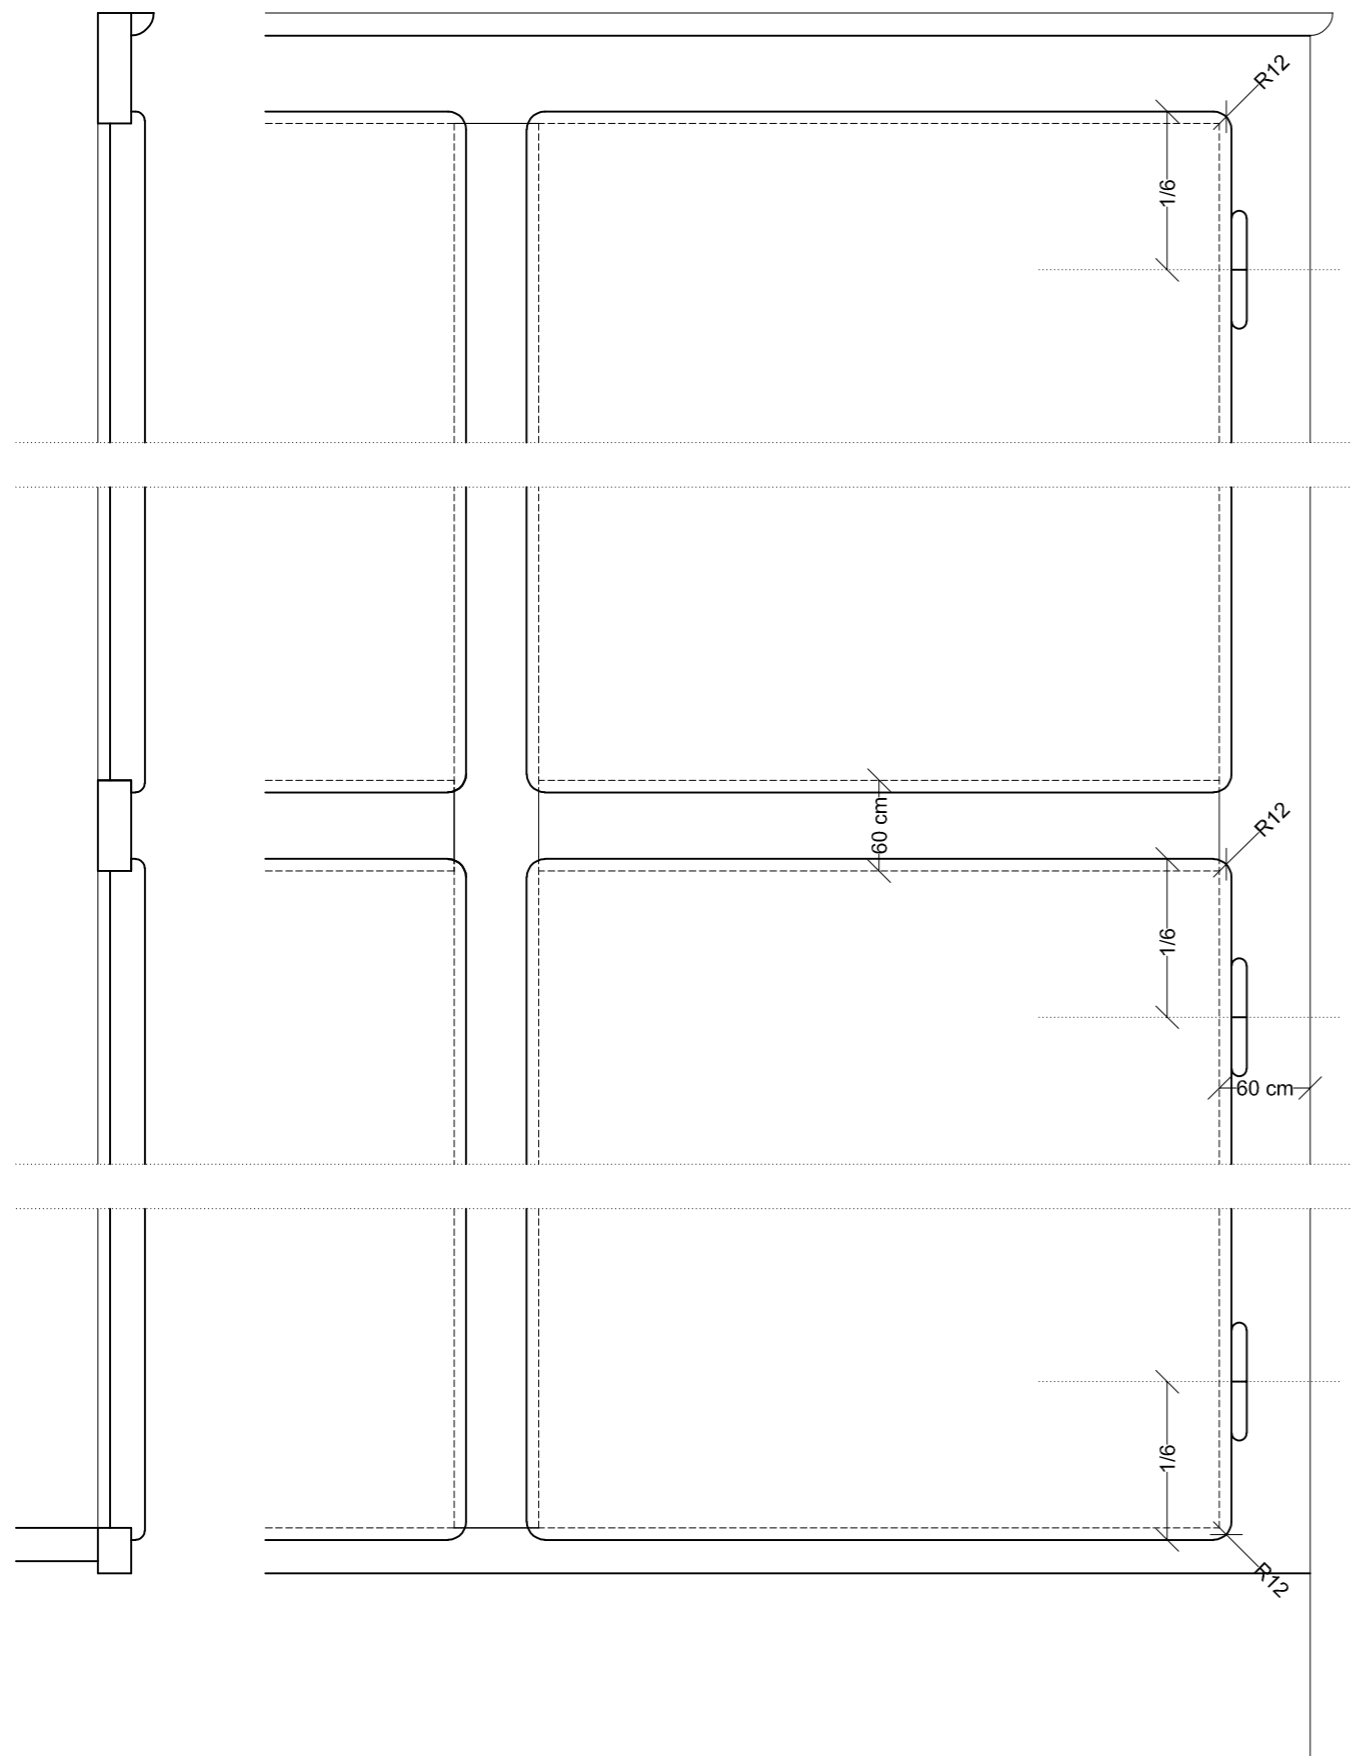

Mulige skabslågeopdelinger for højskabe, 1:20.

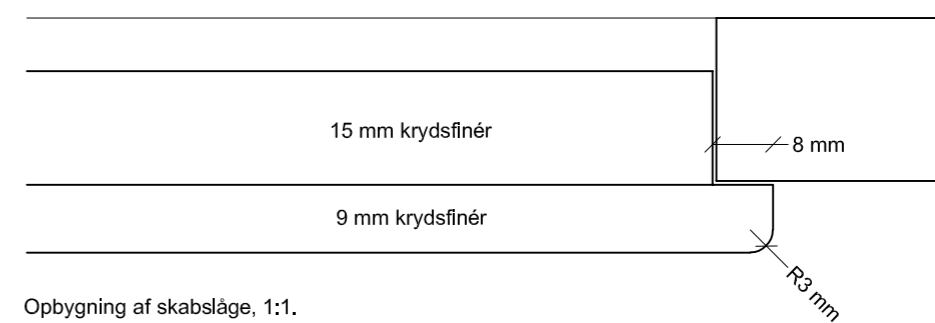

Opbygning af skabslåge, 1:1.

VESTERSØHUS

Vestersøgade 44-78, Gyldenløvesgade 21-25

Løsninger godkendt af fredningsmyndigheden
Snit og opstalt af skabslåger i højskabe

Dato: 26.06.2019


Mål: 1:5 på A3

Udf. af: VT

Tegningsnummer:

7.04 - Detalje

Bemærk: Der må ikke måles på tegningen. Kun de angivne mål er faste.

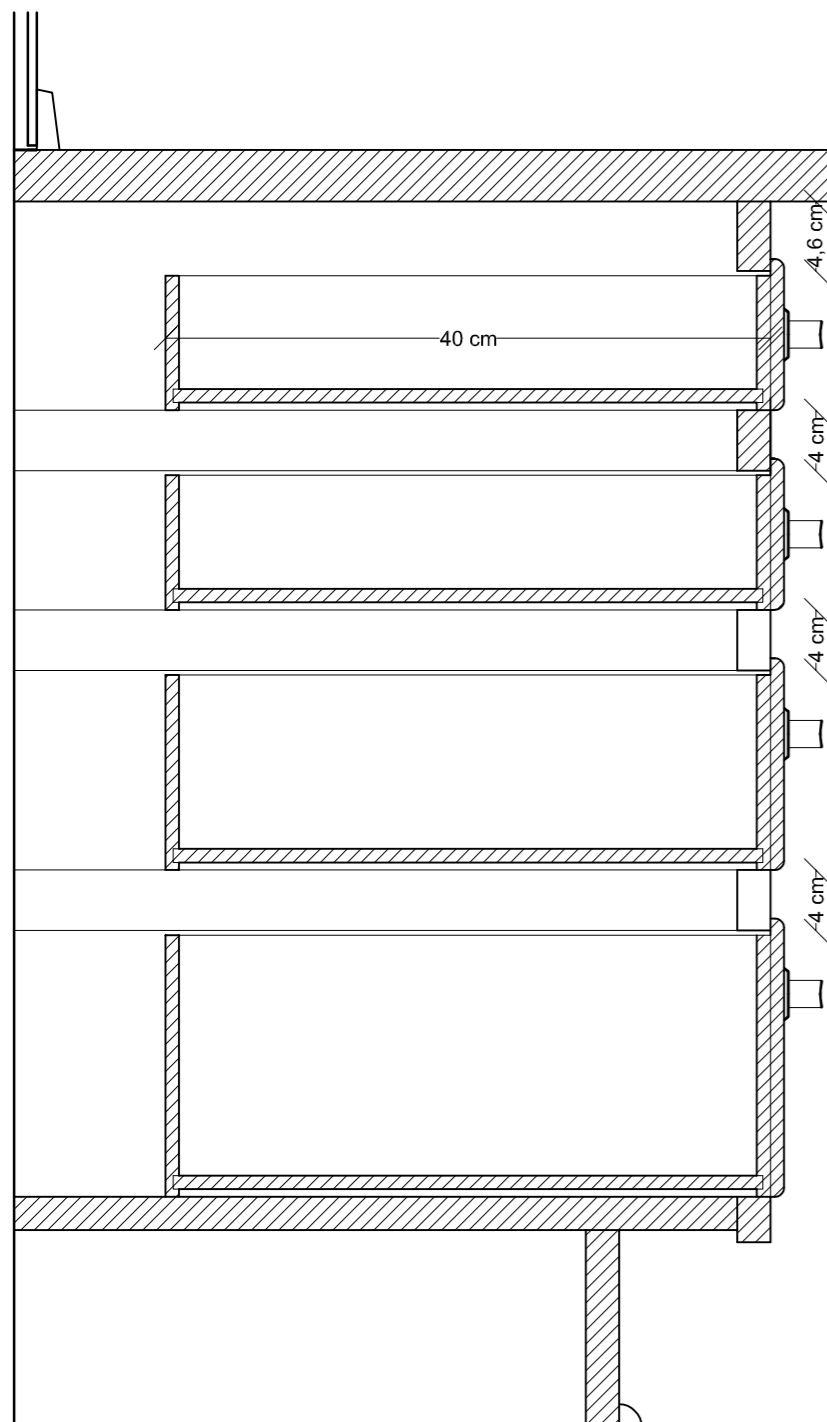


Skuffer i et underskab i oprindelig højde (84 cm)


I underskabene kan der altid underrettes om at erstatte en låge med 4 skuffer, eller skuffer kan fjernes og en låge monteres.
Tegning af skabslåger i underskabe findes på bilag 7.03 .

Bredden vil være forskellig afhængigt af hvor i køkken du vil placere skufferne.
Se derfor på tegningen af din køkkentype før du går igang.


Oversigten over køkkentyper findes på bilag 7.01.

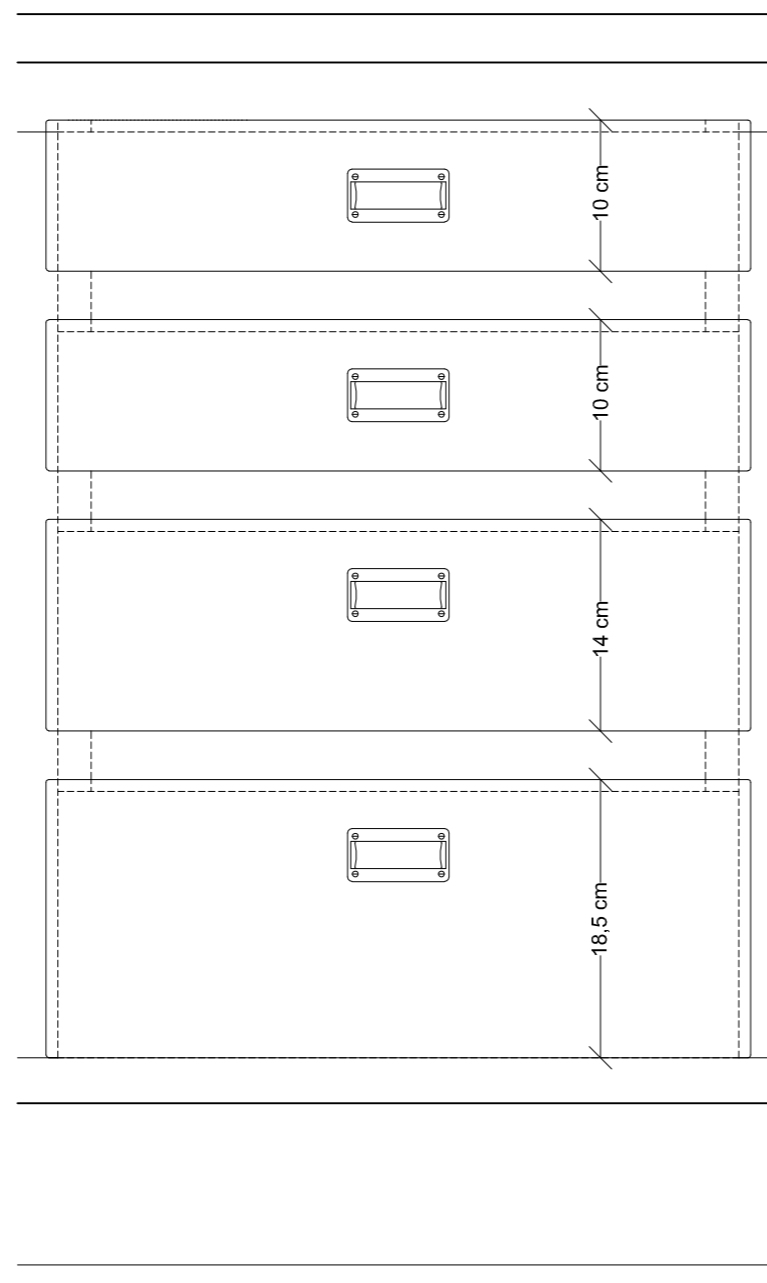

Skuffer i et underskab i oprindelig højde (84 cm)

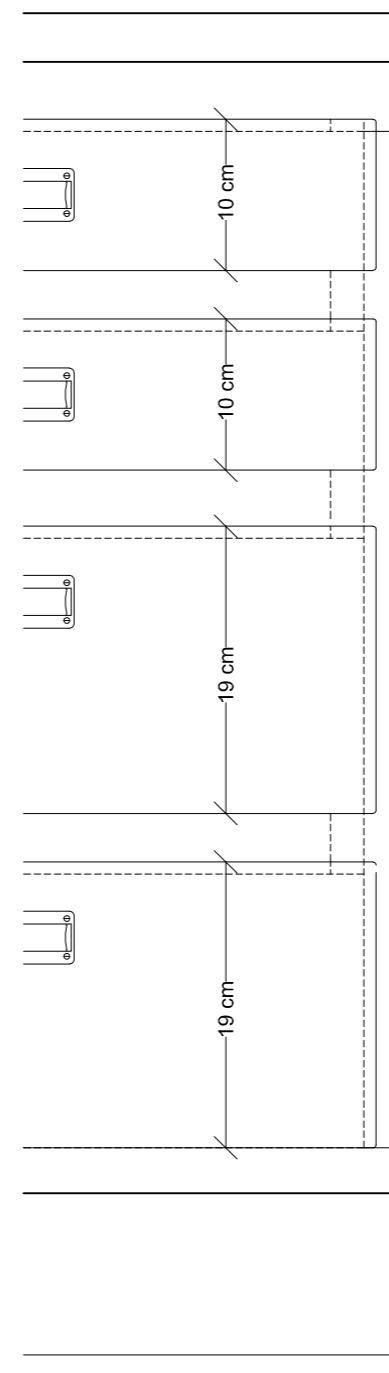

Skuffer i et højt underskab (90 cm)

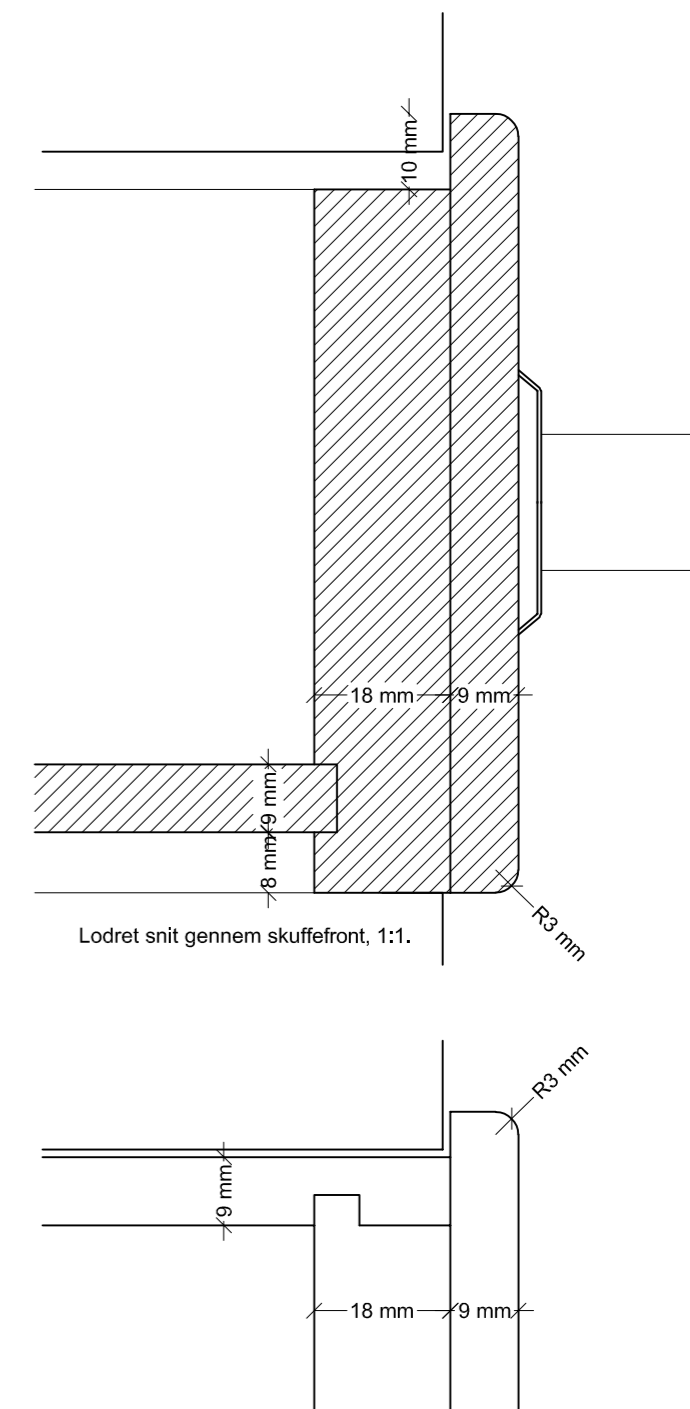

Vandret snit gennem skuffefront, 1:1.

VESTERSØHUS

Vestersøgade 44-78, Gyldenløvesgade 21-25

Løsninger godkendt af fredningsmyndigheden
Snit og opstalt skuffesektion i underskabe

Dato: 26.06.2019







Mål: 1:5 og 1:1 PÅ A3

Udf. af: VT

Tegningsnummer:

7.05 - Detalje

Bemærk: Der må ikke måles på tegningen. Kun de angivne mål er faste.

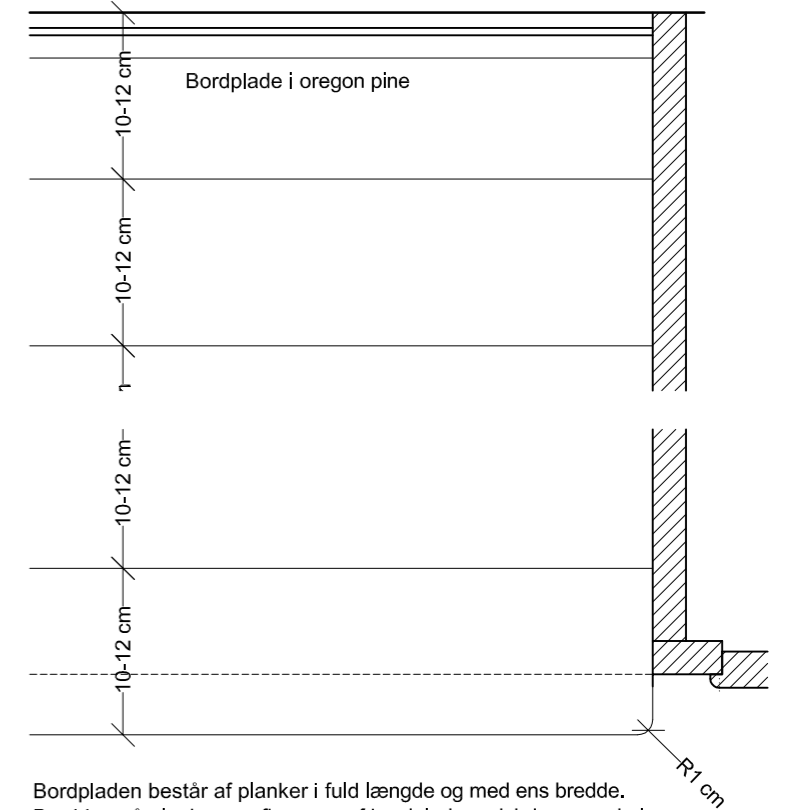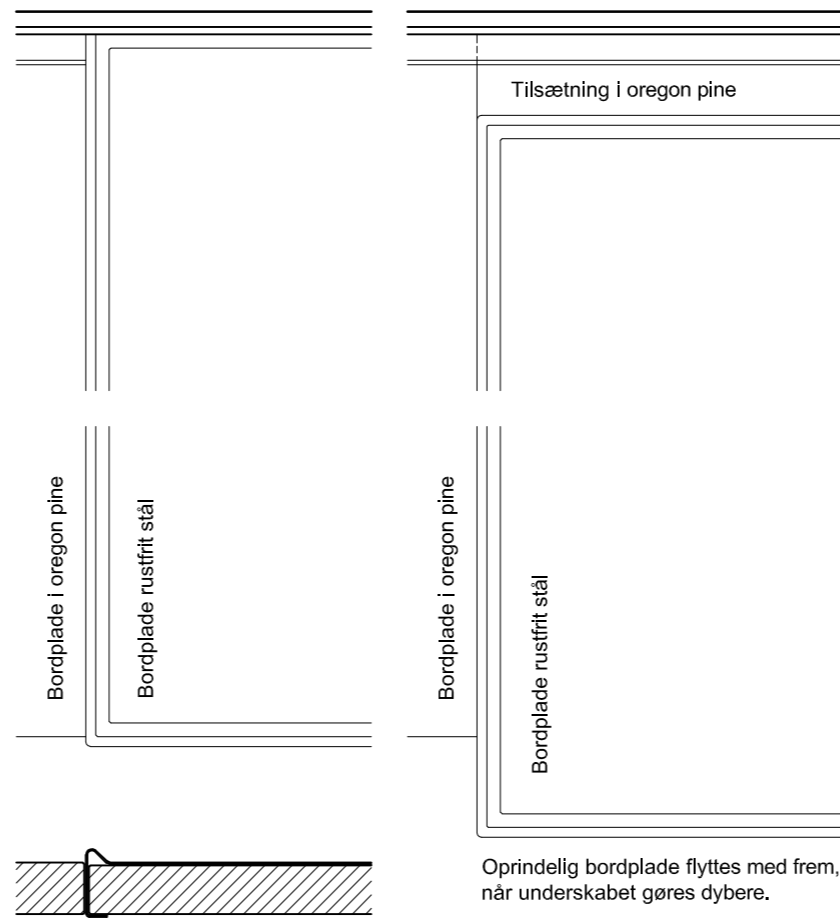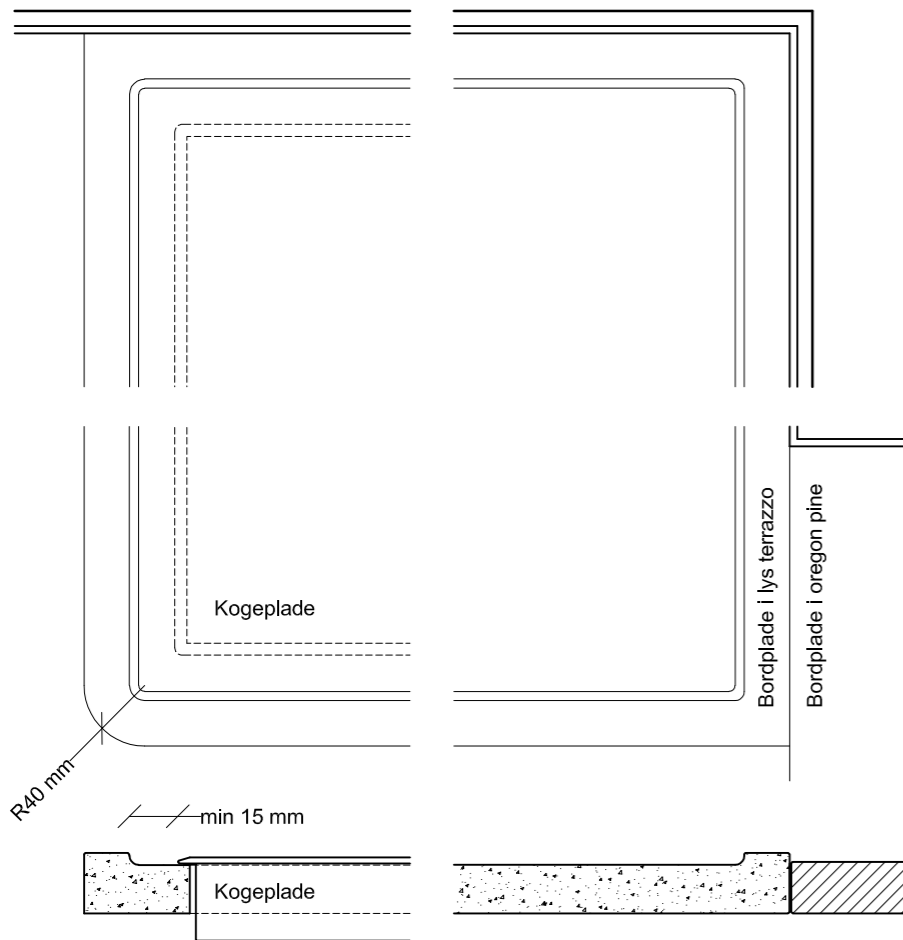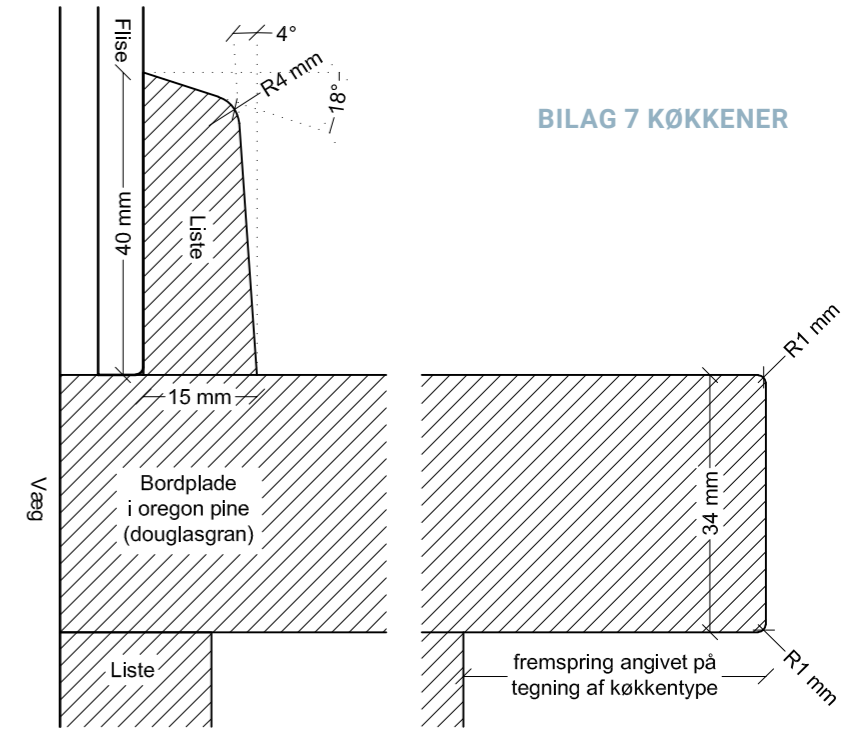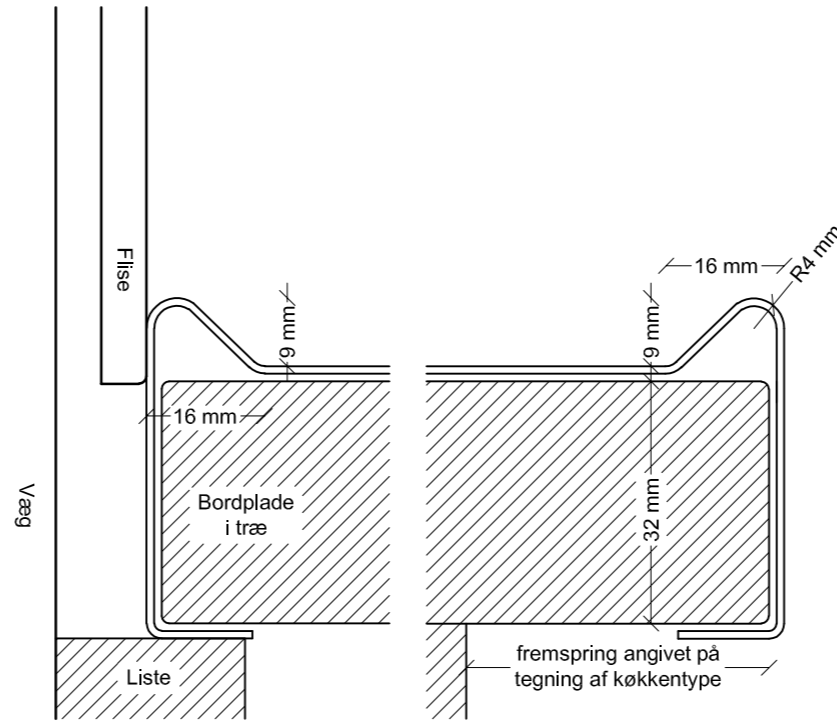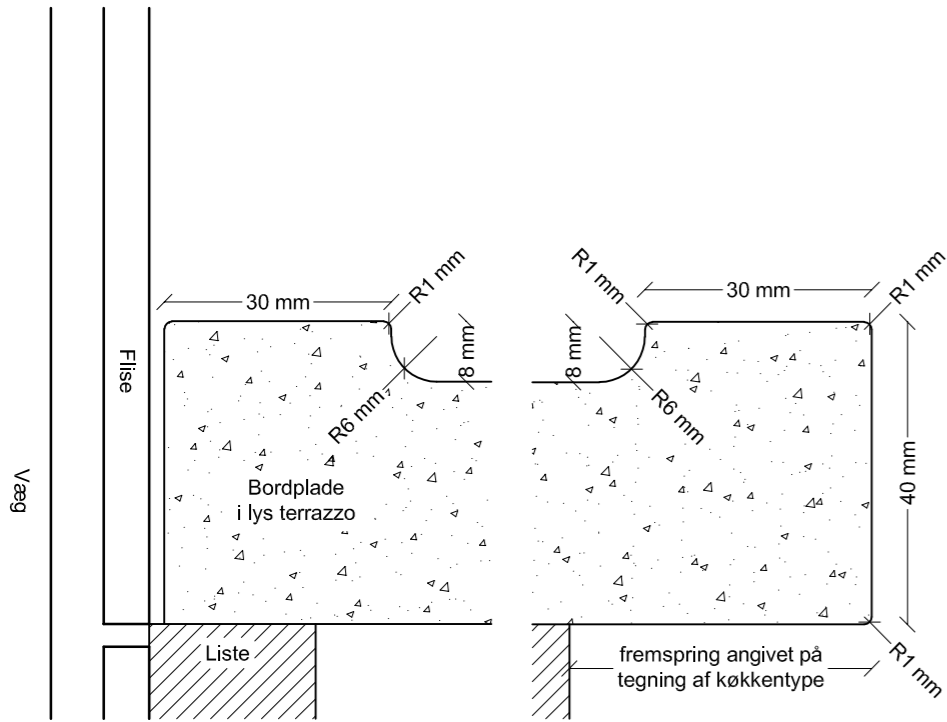

Bordpladen består af planker i fuld længde og med ens bredde. Bredden på plankerne afhænger af bordpladens dybde, men skal være mellem 10 og 12 cm bredde for at få det rigtige udtryk.

Den fulde dybde på bordpladen findes på tegningen af din køkkentype, ved at lægge målene på skabsdybden og fremspringet sammen.

Bemærk: Der må ikke måles på tegningen. Kun de angivne mål er faste.

VESTERSØHUS

Vestersøgade 44-78, Gyldenløvesgade 21-25

Løsninger godkendt af fredningsmyndigheden.
Bordplader

Varmings Tegnstue ApS • Kronprinsessegade 8 • 1306 København K • Telefon 33 11 22 13 • mail@varmings-tegnstue.dk



Dato: 26.06.2019

Mål: 1:5 og 1:1 på A3

Udf. af: VT

Tegningsnummer:


7.06 - Detalje

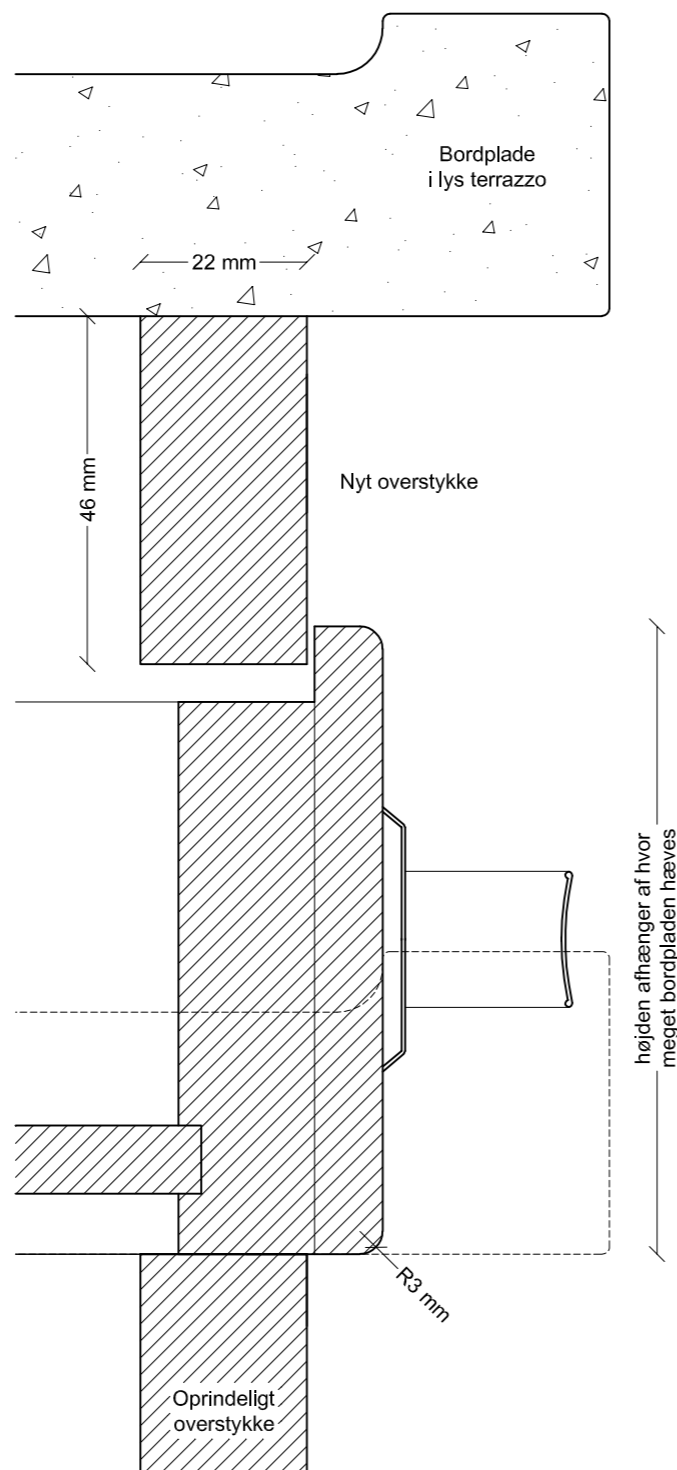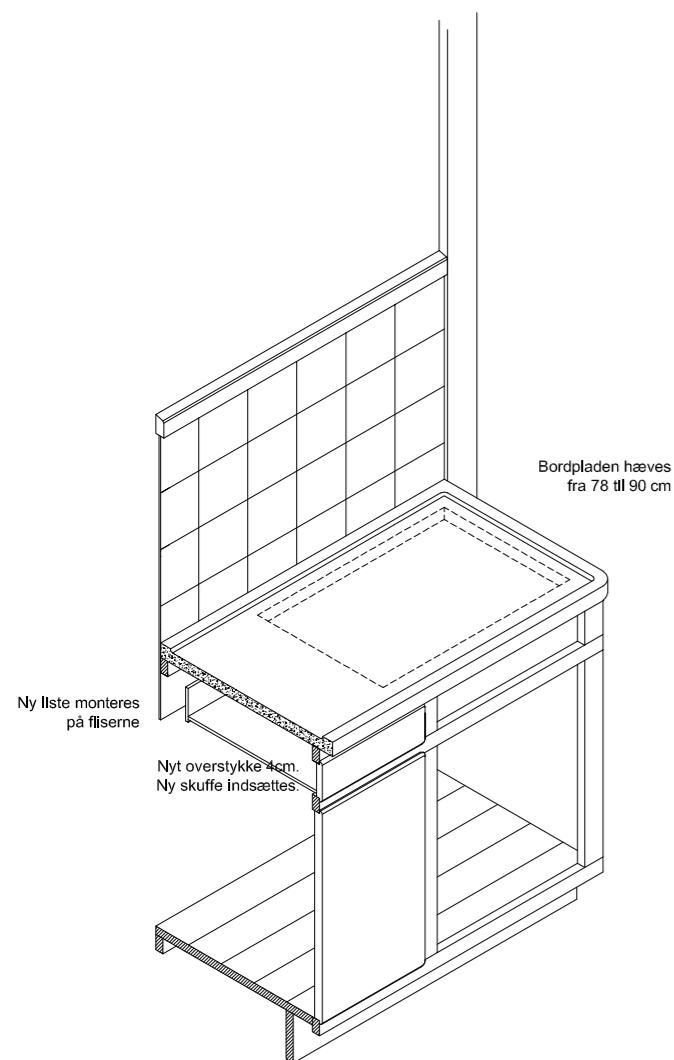

Hæv bordplade i terrazzo

Skabet under det lave terrazzobord kan bygges om således at bordhøjden bliver 90 cm. Den lav højde på det oprindelige møbel giver plads til en række nye skuffer.


- Følg detaljer af skabskorpus på bilag 7.02.
- Følg detaljer af skabslåger på bilag 7.03.
- Følg detaljde af skuffen på bilag 7.05.
- Følg detaljde af bordpladen og kogeplade på bilag 7.06.
- Følg detaljde af flisesætning på bilag 7.09.

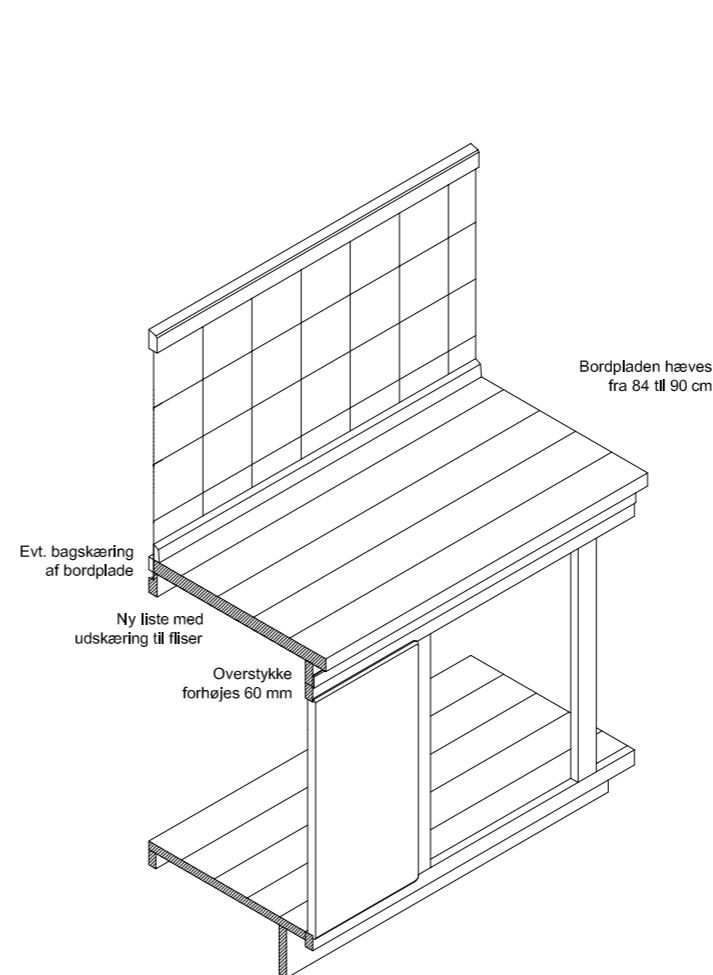

Hæv bordplade i oregon pine eller rustfrit stål

Underskabet kan bygges om således at bordhøjden bliver 90 cm. Dette gøres ved at indsætte en ramme over det oprindelige overstyrke og dække samlingen med en liste.

- Følg detaljer af skabskorpus på bilag 7.02.
- Følg detaljer af skabslåger på bilag 7.03.
- Følg detaljde af bordpladen og kogeplade på bilag 7.06.
- Følg detaljde af flisesætning på bilag 7.09.

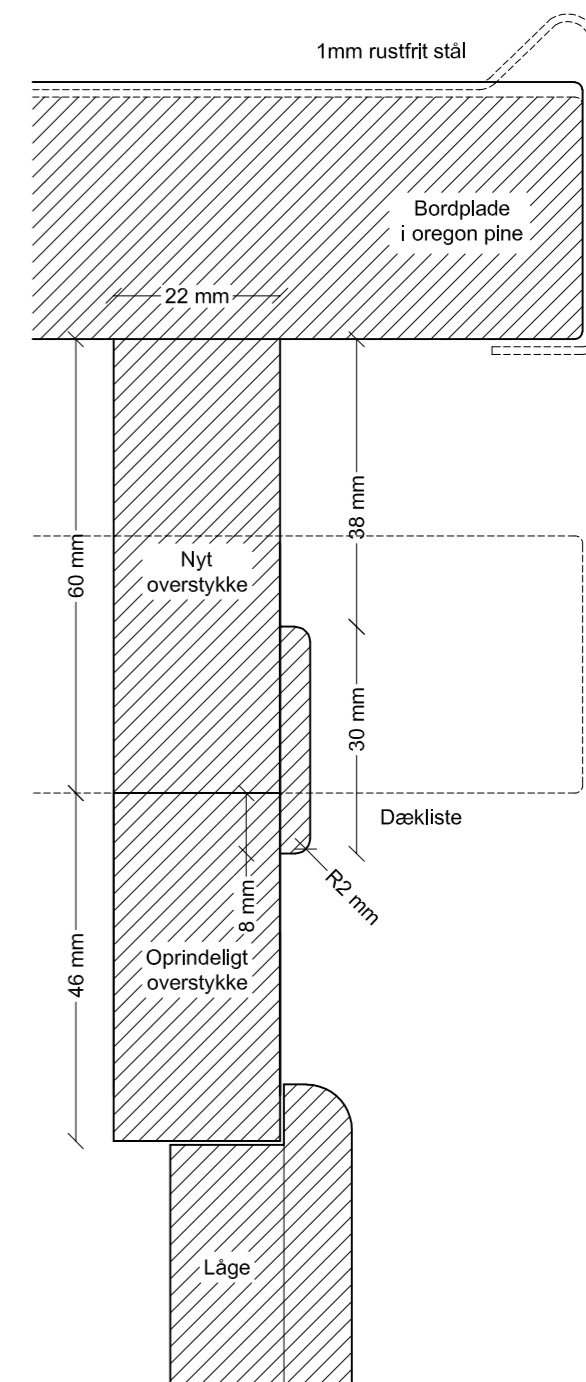

Bemærk: Der må ikke måles på tegningen. Kun de angivne mål er faste.

VESTERSØHUS

Vestersøgade 44-78, Gyldenløvesgade 21-25

Løsninger godkendt af fredningsmyndigheden
Axonometri og detaljesnit til forhøjning af bordplader

Varmings Tegnstue ApS • Kronprinsessegade 8 • 1306 København K • Telefon 33 11 22 13 • mail@varmings-tegnstue.dk

Dato: 26.06.2019


Mål: 1:20 og 1:5 på A3

Udf. af: VT


Tegningsnummer:

7.07 - Detaljer

breddemål afhænger af køkkentypen
se oversigt over køkkentyper på bilag 7.01

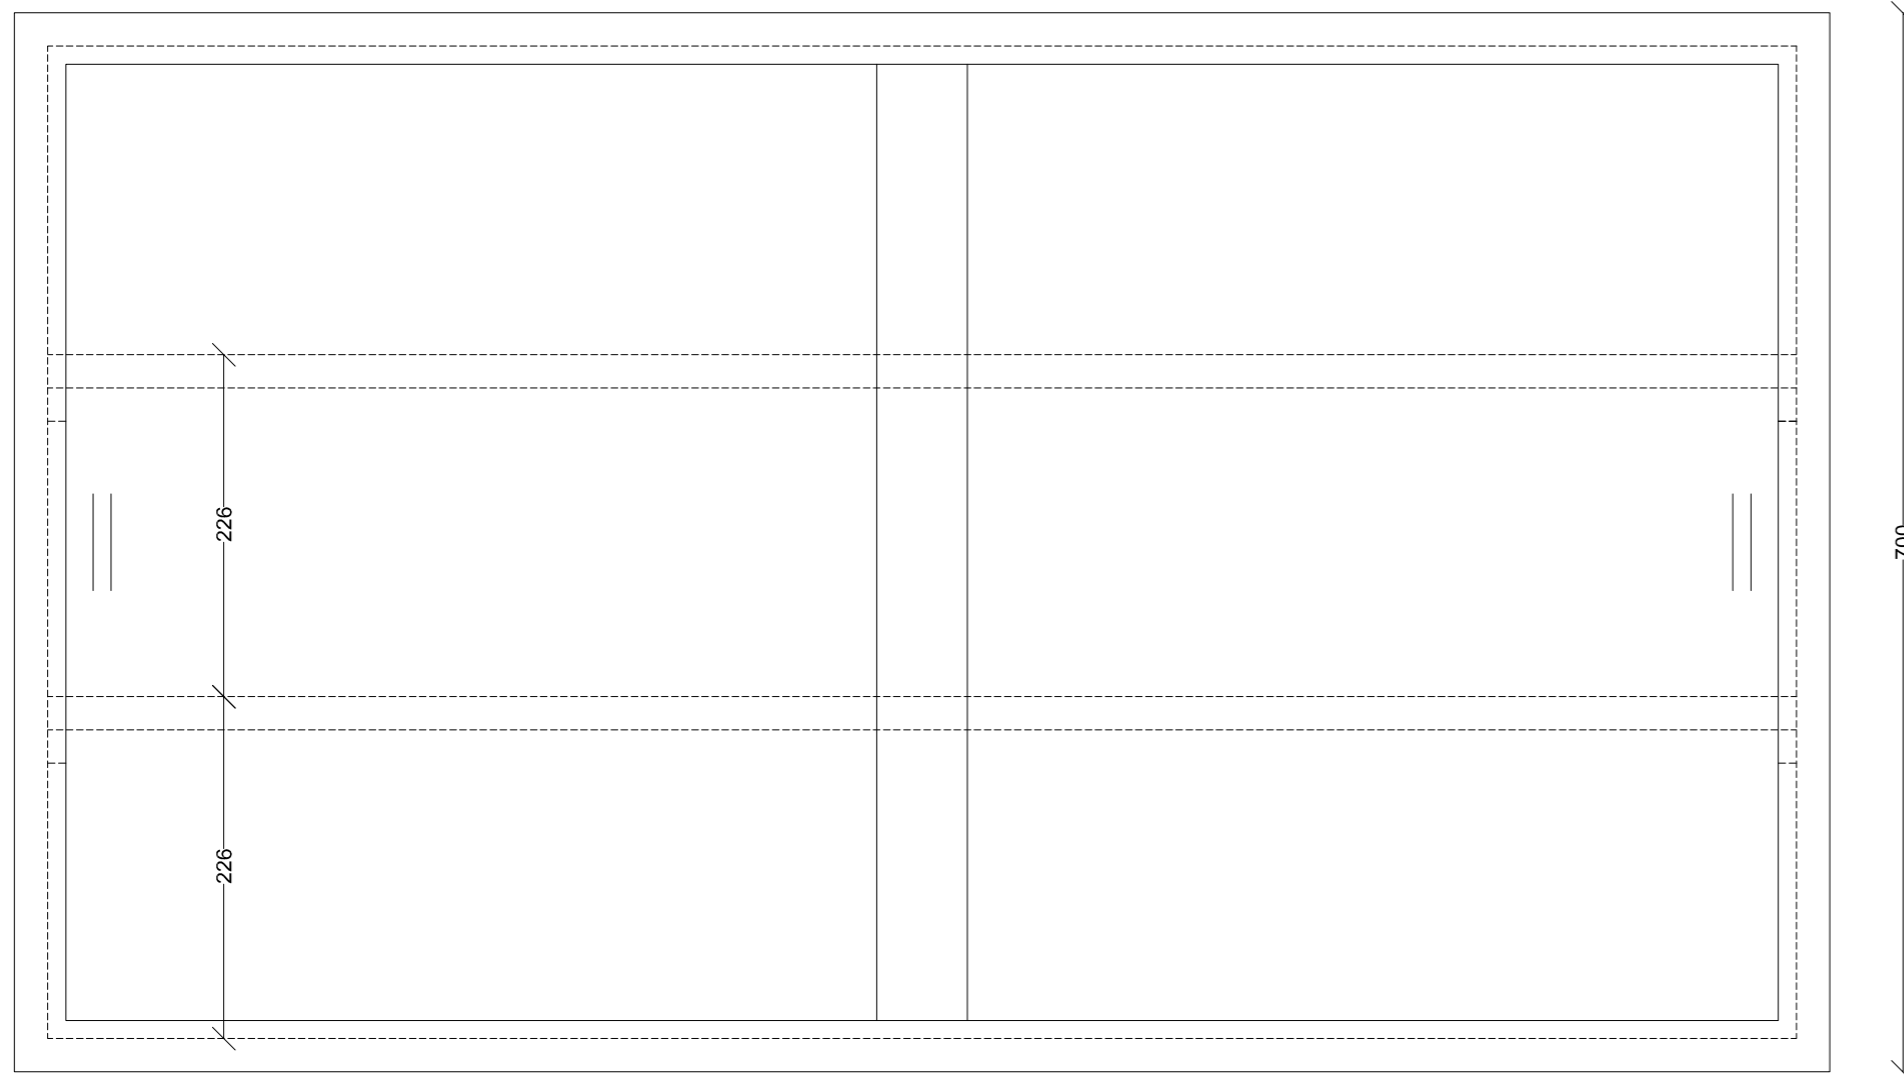


Opstalt af overskab 1:5

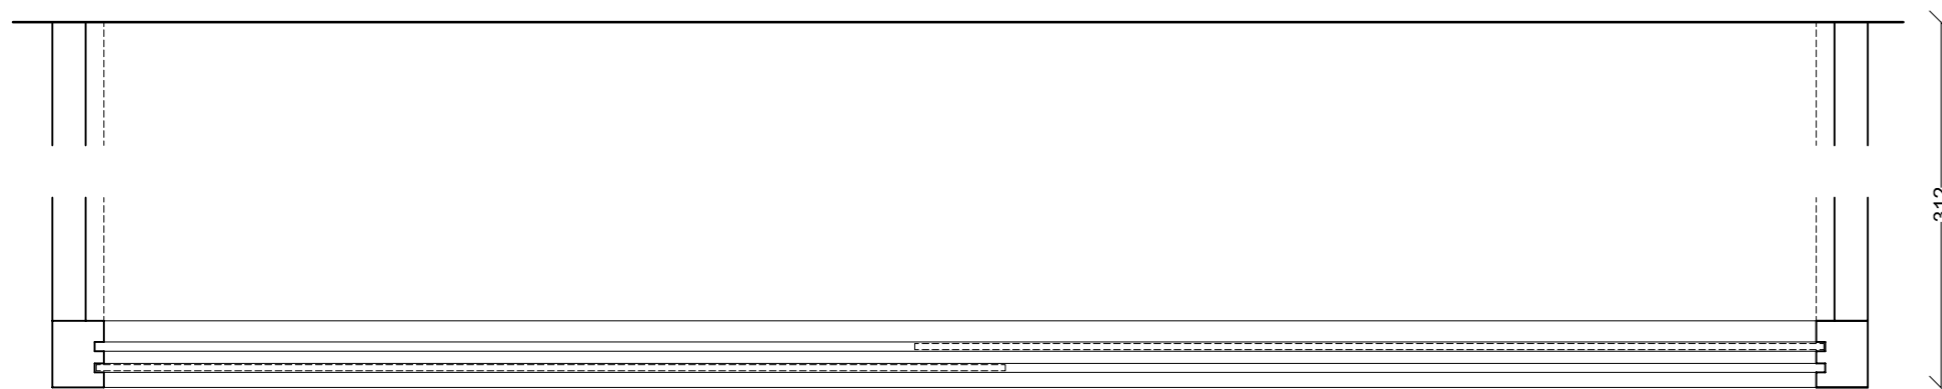

Vandret snit i overskab 1:5

BILAG 7 KØKKENER

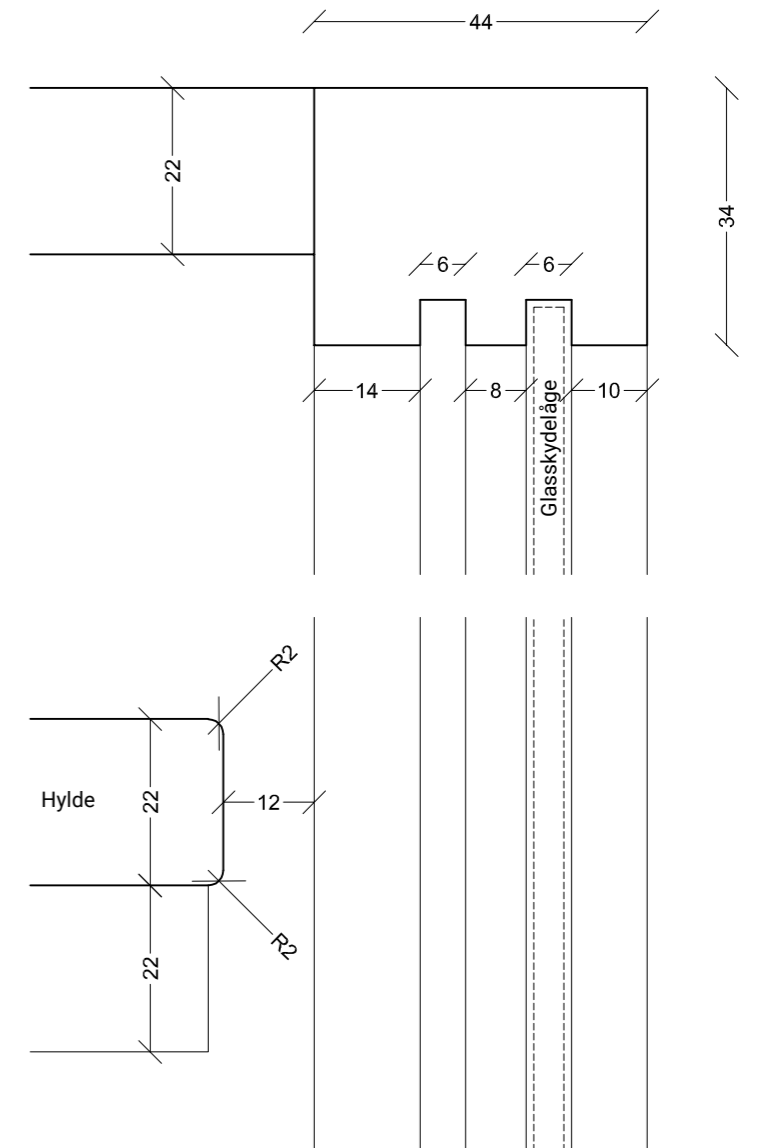

Snit gennem overskab 1:1

VESTERSØHUS

Vestersøgade 44-78, Gyldenløvesgade 21-25

Løsninger godkendt af fredningsmyndighederne
Opstalt, plan og snit af overskab

Varmings Tegnastue ApS • Kronprinsessegade 8 • 1306 København K • Telefon 33 11 22 13 • mail@varmings-tegnastue.dk

Dato: 26.06.2019





Mål: 1:5/1:1 på A3

Udf. af: VT

Tegningsnummer:

7.08 - Detaljer

Bemærk: Der må ikke måles på tegningen. Kun de angivne mål er faste.

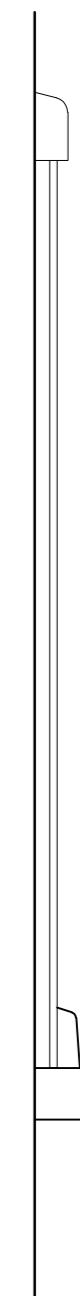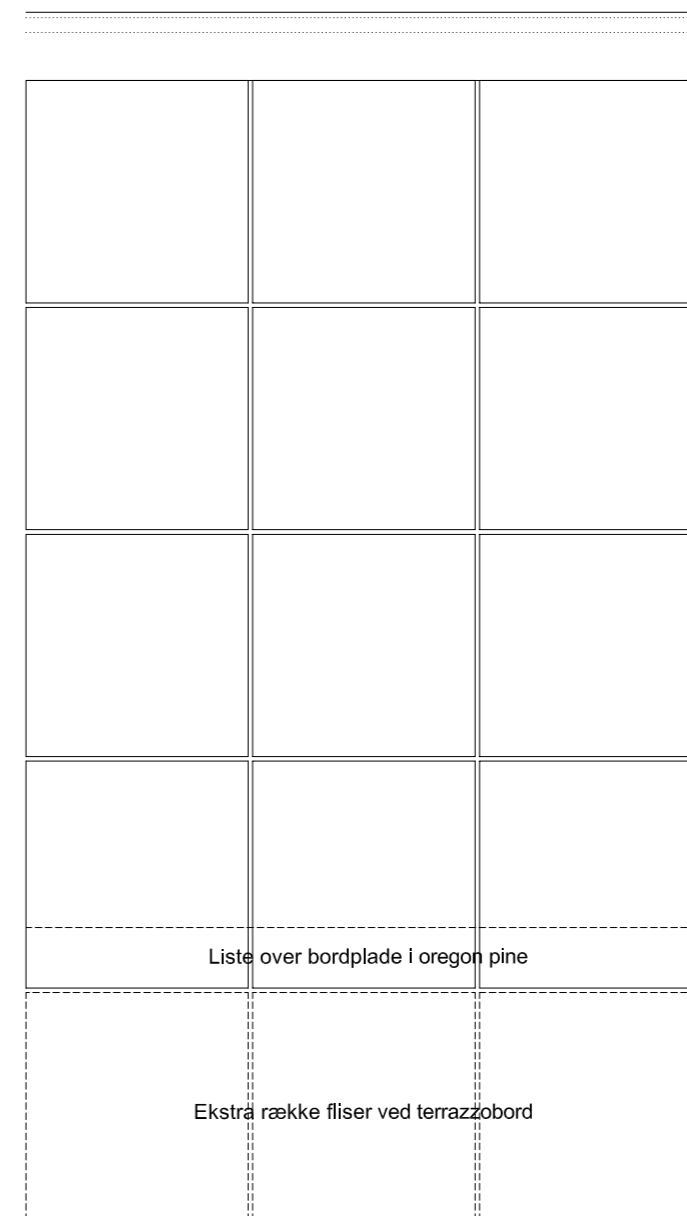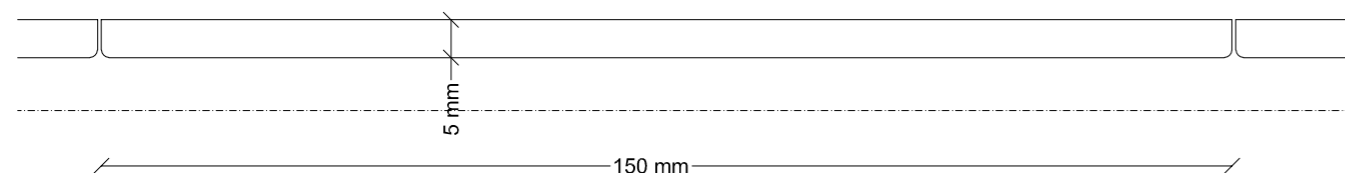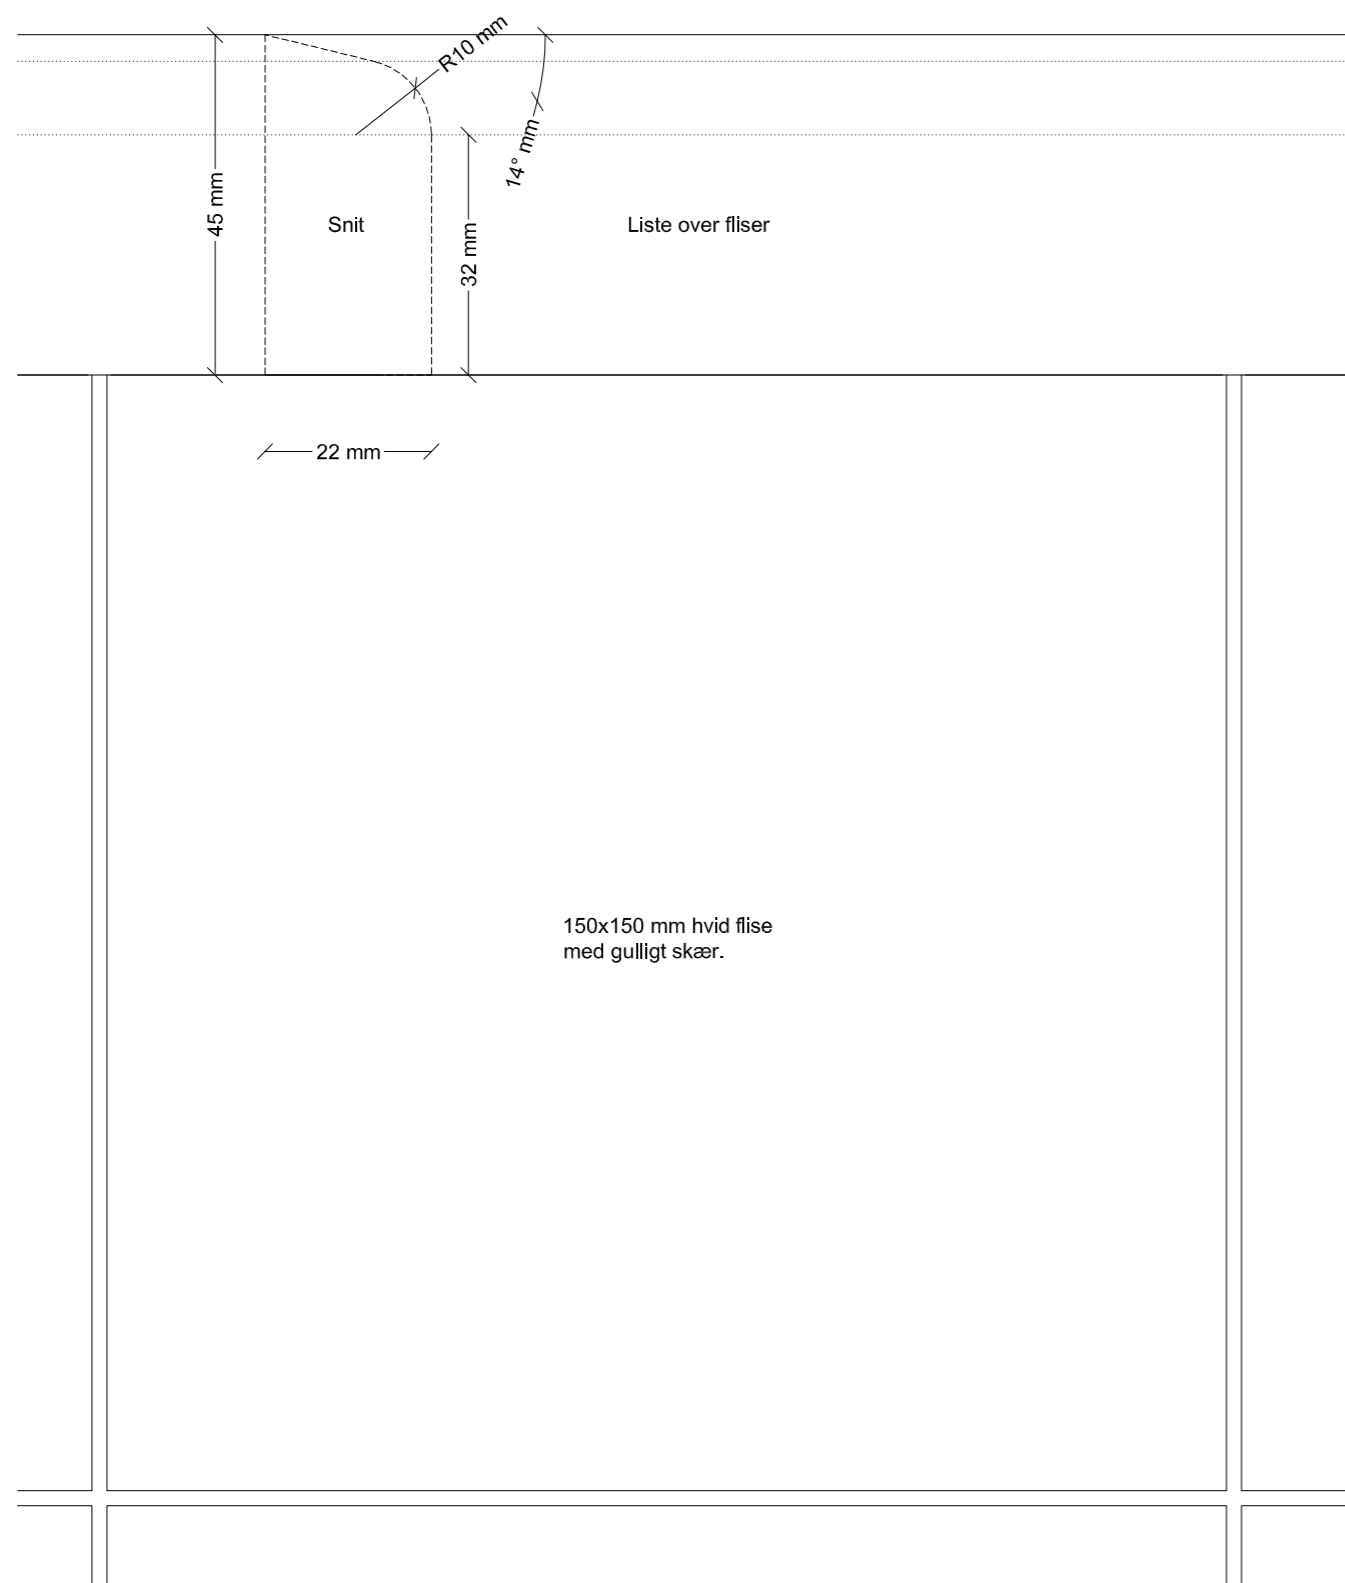

VESTERSØHUS

Vestersøgade 44-78, Gyldenløvesgade 21-25

Løsninger godkendt af fredningsmyndighederne
Opstalt, plan og snit af fliseopsætning

Varmings Tegnastue ApS • Kronprinsessegade 8 • 1306 København K • Telefon 33 11 22 13 • mail@varmings-tegnastue.dk


Dato: 26.06.2019

Mål: 1:5/1:1 på A3

Udf. af: VT

Tegningsnummer:


7.09 - Detaljer

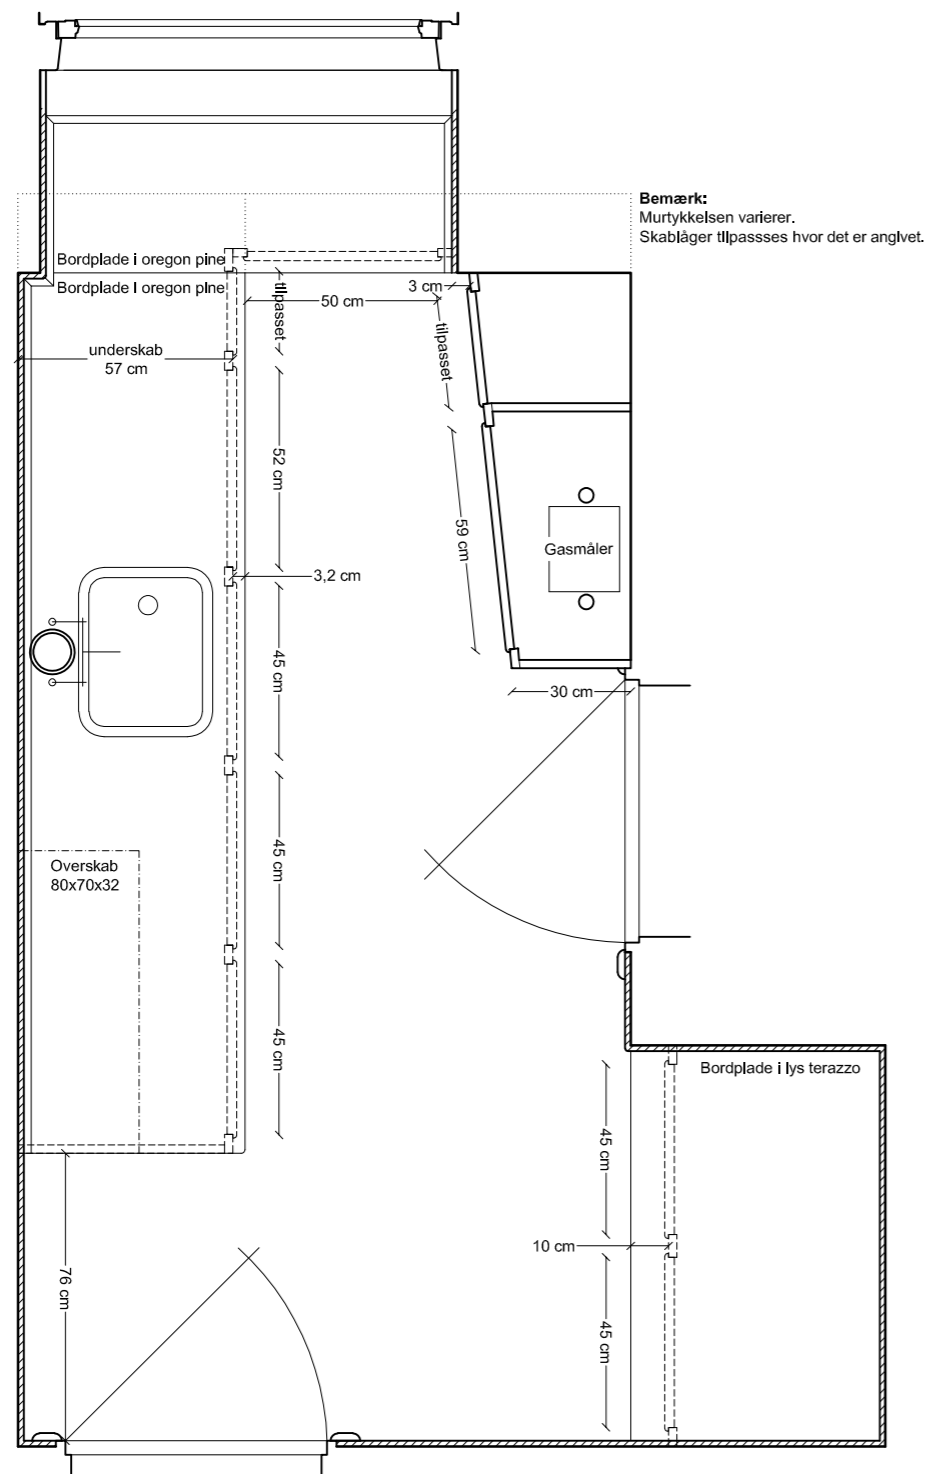


Genetablering af Vestersøhus-køkken
Køkkentype A1

Bemærk:
Rummets form varierer. Kun de angivne mål er faste.
Du skal selv måle rummet op, før du kan lave en tegning af dit køkken.
Ovenstående tegninger viser de godkendte principper og mål.

Beskrivelser for udførelsen findes i manualen på side 30-33.
Benyt tegninger 7.02-7.09 for præcise mål på detaljer.

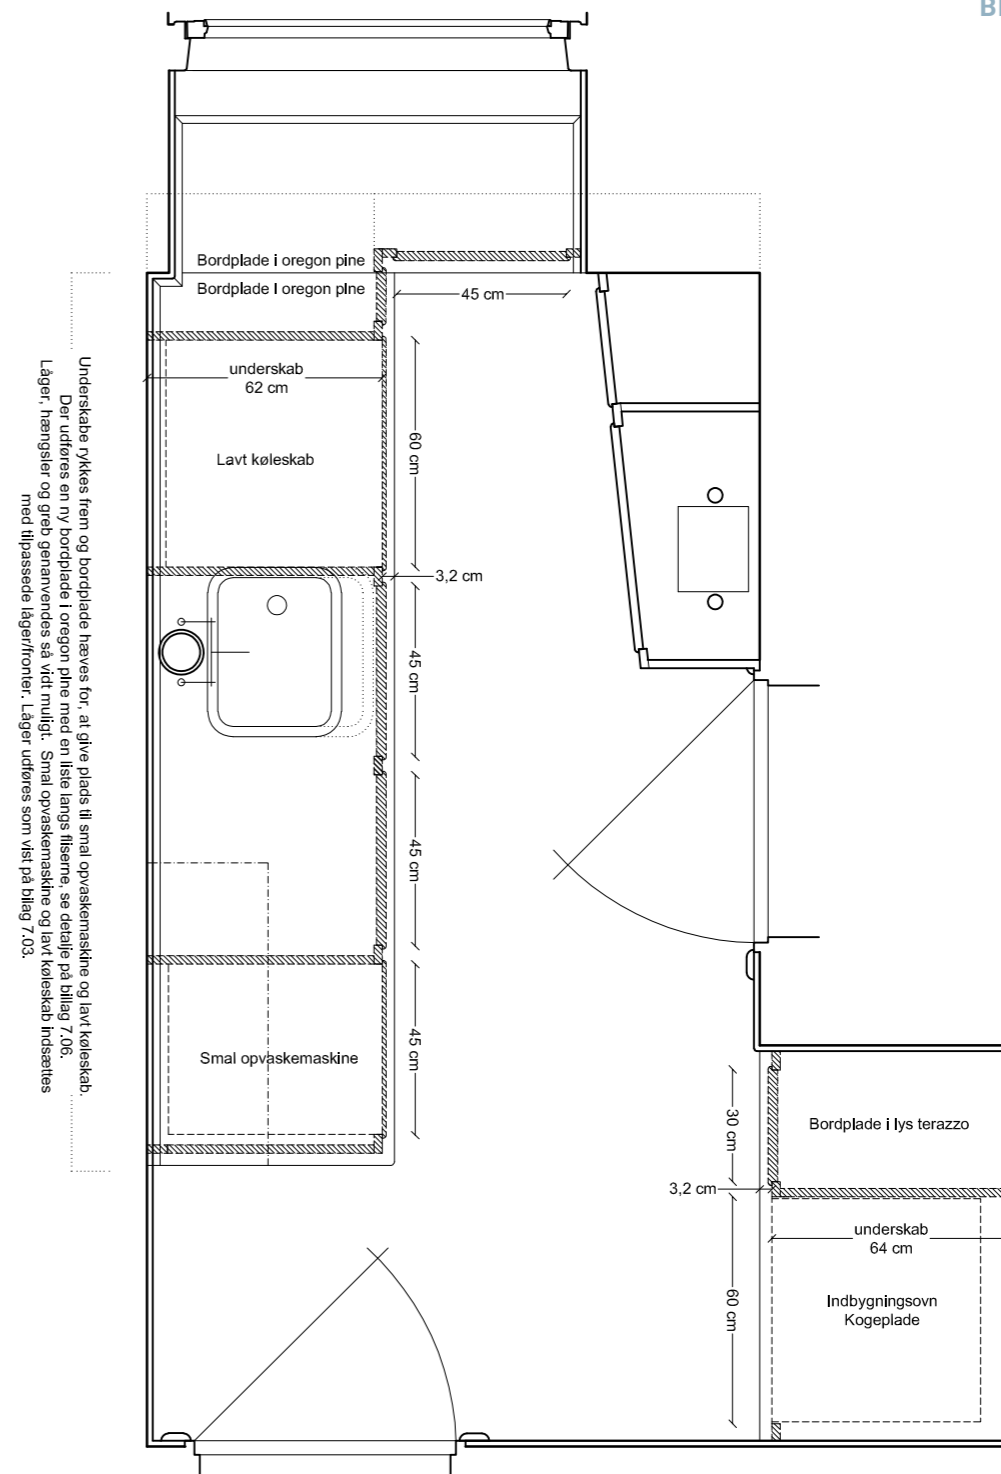

Fornyelse af Vestersøhus-køkken
Køkkentype A1

Bemærk: Skraveringen  angiver hvor køkkenet adskiller sig fra det oprindelige design.

Underskab ombygges så indbygningsovn kan ind sættes.
Følg skabsdetaljer på bilag 7.02.
Følg lågedetaljer på bilag 7.03.
Køgeplade monteres i terazzobordplade.
Følg bordpladedetaljer på bilag 7.06.

VESTERSØHUS


Vestersøgade 44-78, Gyldenløvesgade 21-25

Løsninger godkendt af fredningsmyndigheder
Plantegning af køkkentype A1

Varmings Tegnestue ApS • Kronprinsessegade 8 • 1306 København K • Telefon 33 11 22 13 • mail@varmings-tegnestue.dk

Dato: 26.06.2019
Mål: 1:20 på A3
Udf. af: VT

Tegningsnummer:
7.10 - Plan

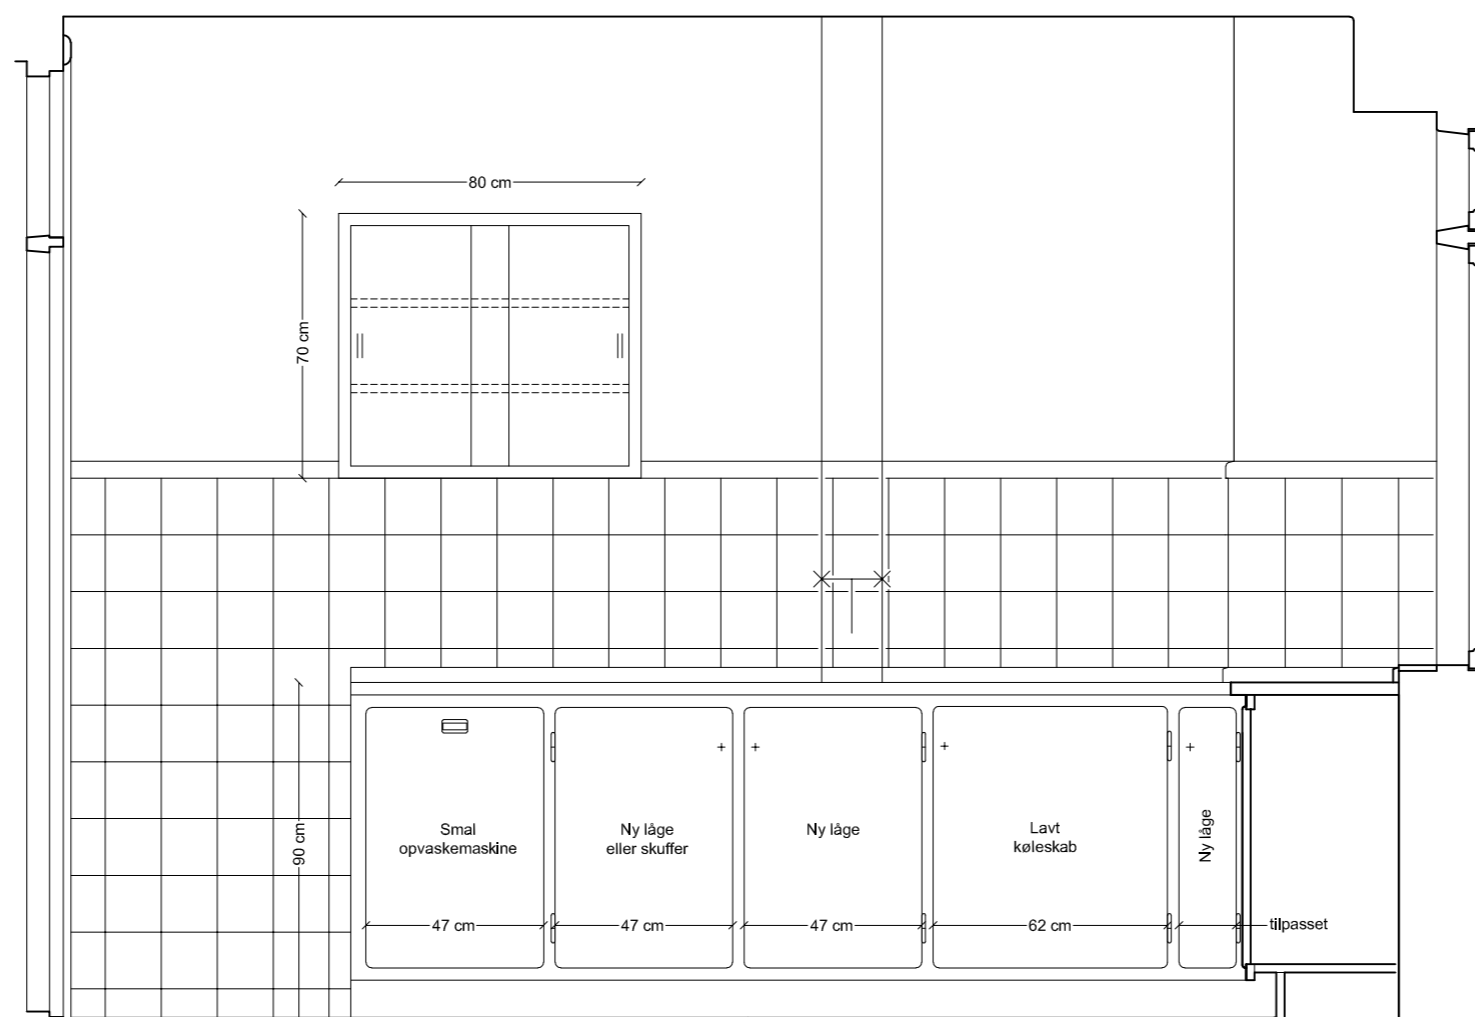

Underskabe rykkes frem og bordplade hæves for, at give plads til smal opvaskemaskine og lavt køleskab.
 Der udføres en ny bordplade i oregon pine med en liste langs fliserne, se detalje på bilag 7.06.
 Låger, hængsler og greb genanvendes så vidt muligt. Smal opvaskemaskine og lavt køleskab indsættes
 med tilpassede låger/fronter. Låger udføres som vist på bilag 7.03.

Genetablering og fornyelse af Vestersøhus-køkken
Køkkentype A1

Bemærk:

Du skal selv måle rummet op, før du kan lave en tegning af dit køkken.
 Ovenstående tegninger viser de godkendte principper og mål.
 Opstalten viser samtlige tilladte fornyelser, ikke det oprindelige køkken.

VESTERSØHUS

Vestersøgade 44-78, Gyldenløvesgade 21-25

Løsninger godkendt af fredningsmyndigheden
 Opstalt 1 af køkkentype A1

Varmings Tegnestue ApS • Kronprinsessegade 8 • 1306 København K • Telefon 33 11 22 13 • mail@varmings-tegnestue.dk


Dato: 26.06.2019

Mål: 1:20 på A3


Udf. af: VT

Tegningsnummer:

7.10 - Opstalt 1

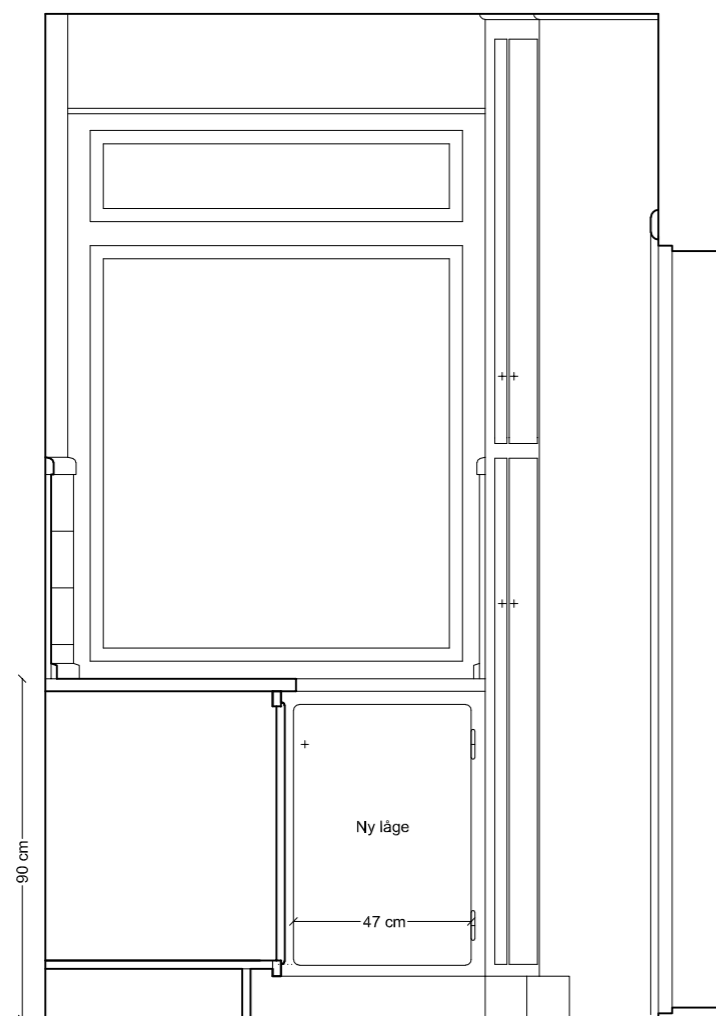**Bemærk:**

Du skal selv måle rummet op, før du kan lave en tegning af dit køkken.
Ovenstående tegninger viser de godkendte principper og mål.
Opstalten viser samtlige tilladte fornyelser, ikke det oprindelige køkken.

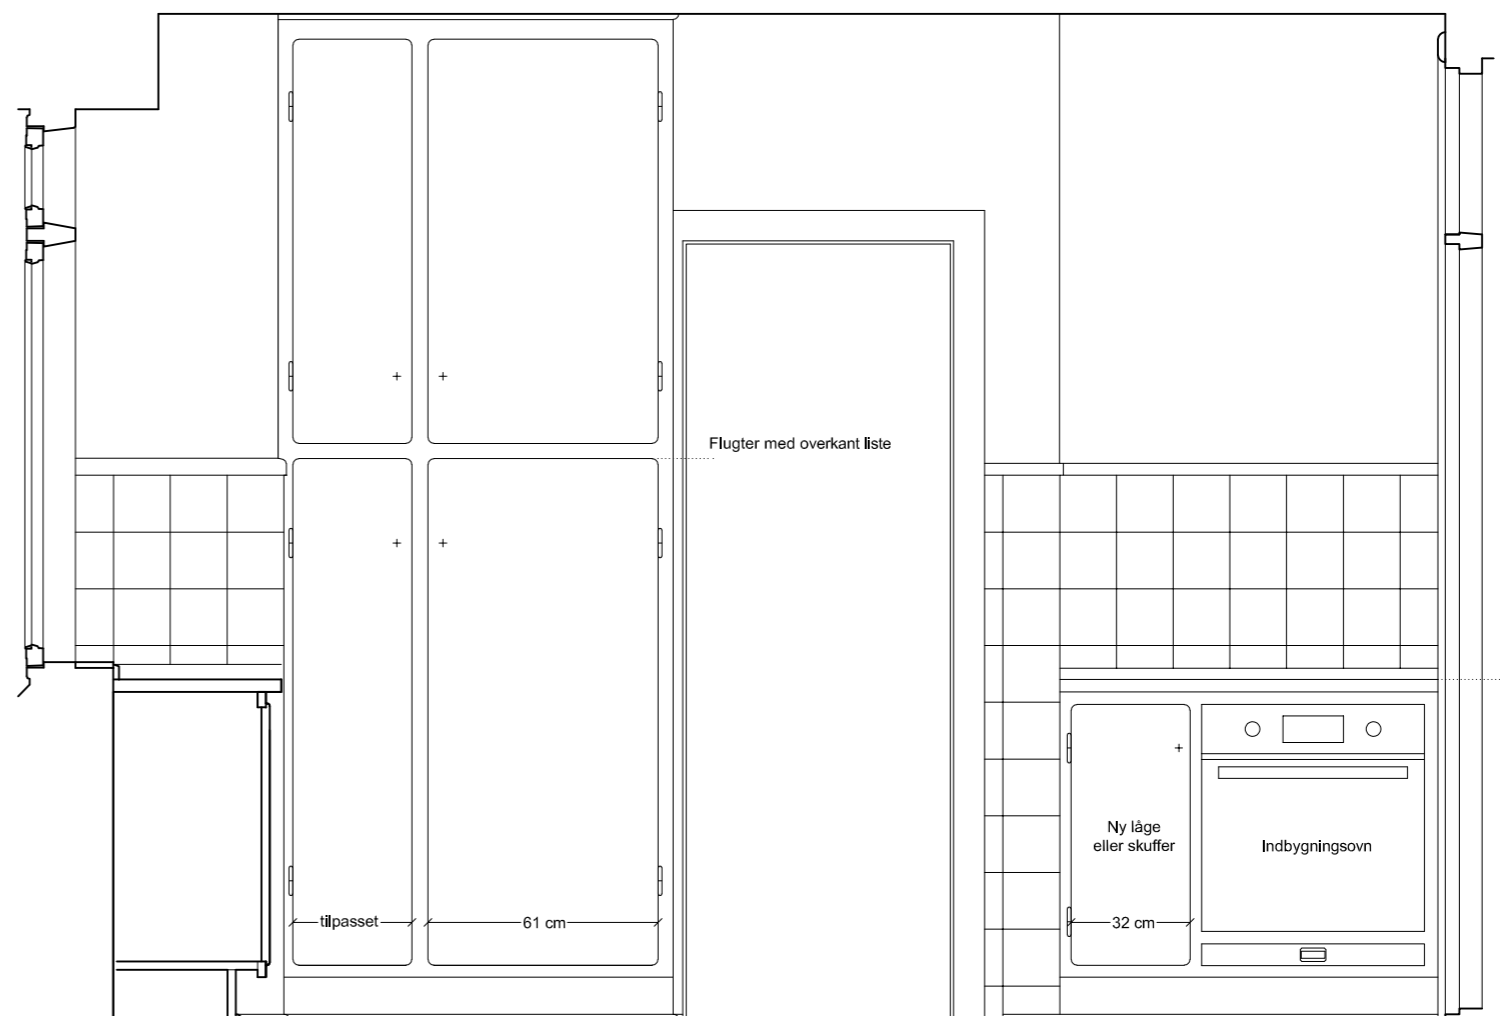

Underskab ombygges så indbygningsovn kan indsættes. Følg skabsdetaljer på bilag 7.02.
Følg lågedetaljer på bilag 7.03.
Kogeplade monteres i terrazzobordplade.
Følg bordpladedetaljer på bilag 7.06.

VESTERSØHUS

Vestersøgade 44-78, Gyldenløvesgade 21-25

Dato: 26.06.2019


Mål: 1:20 på A3

Udf. af: VT


Løsninger godkendt af fredningsmyndigheden
Opstalt 2 af køkkentype A1

Tegningsnummer:

7.10 - Opstalt 2

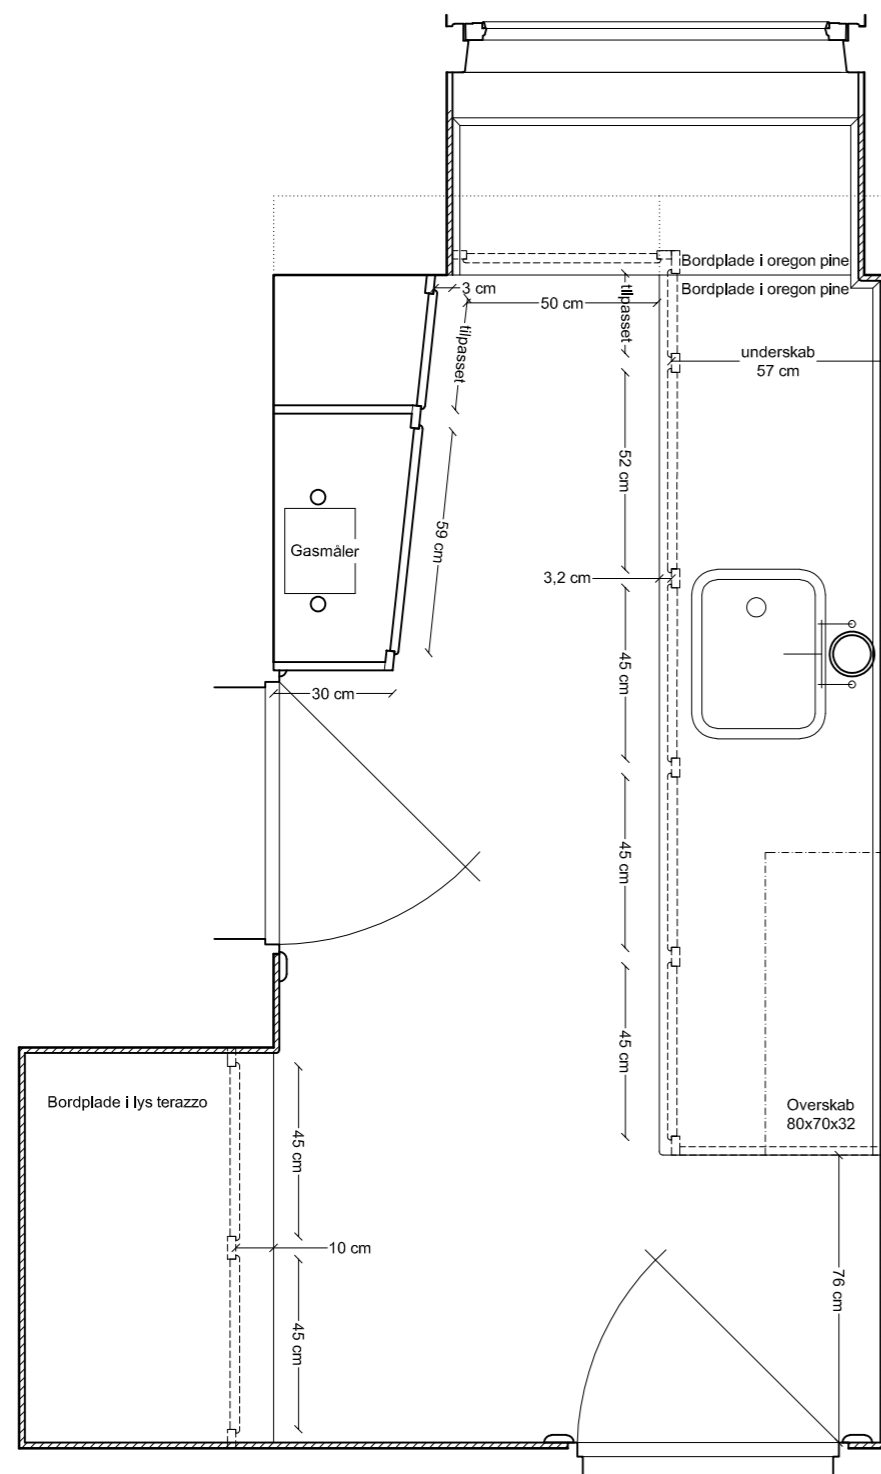

Bemærk:
Murtykkelsen varierer.
Skablåger tilpasses hvor det er angivet.

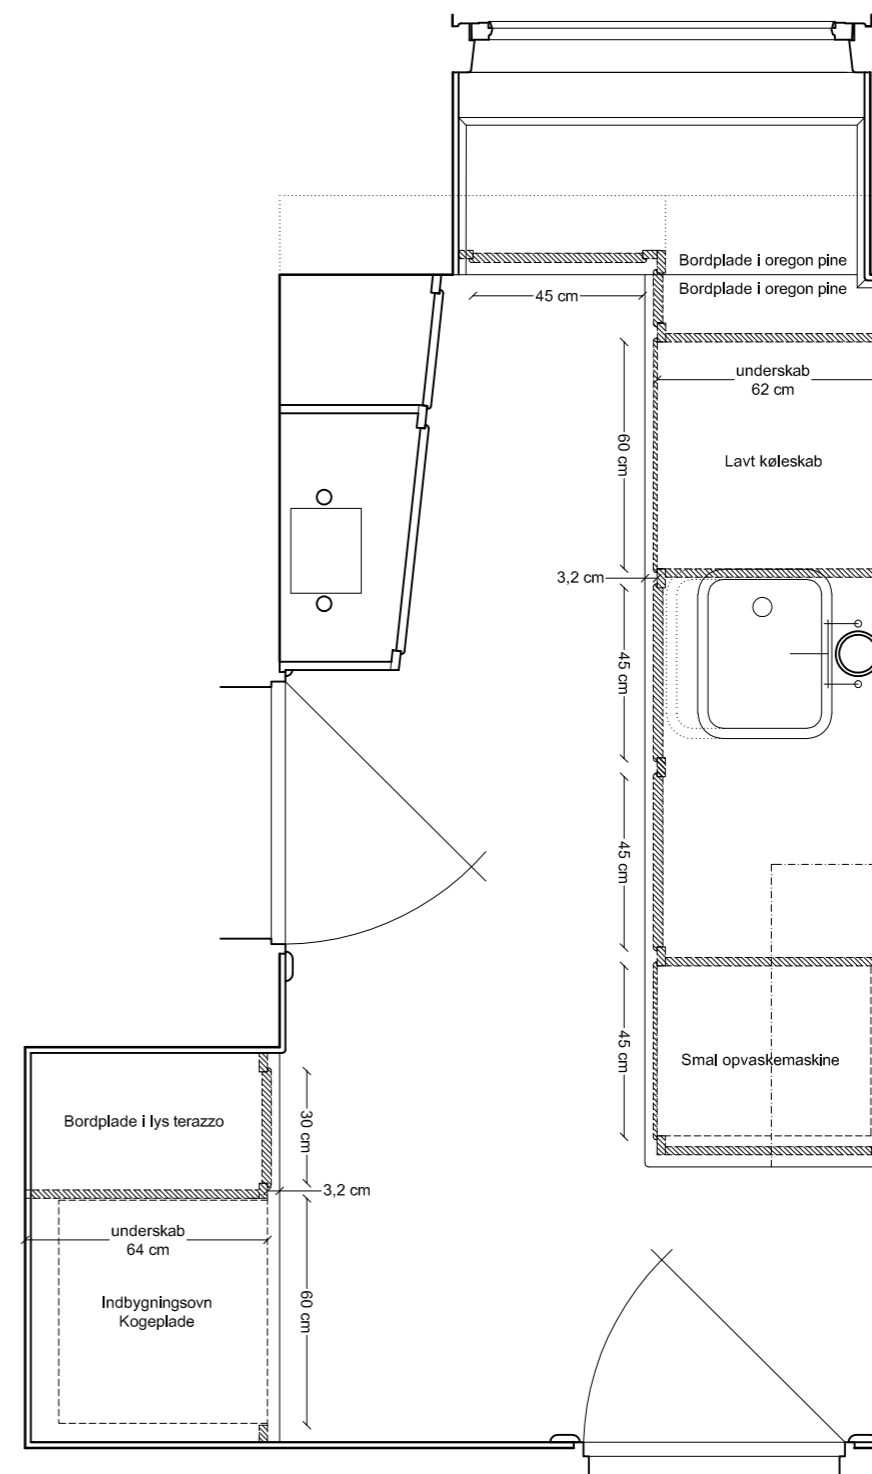


Underskab ombygges så indbygningsovn kan indsættes.
Følg skabsdetaljer på bilag 7.02.
Følg lågedetaljer på bilag 7.03.
Kogeplade monteres i terazzobordplade.
Følg bordpladedetaljer på bilag 7.06.

Underskabe rykkes frem og bordplade hæves for, at give plads til smal opvaskemaskine og lavt køleskab.
Der udføres en ny bordplade i oregon pine med en lisse langs fliseme, se detalje på bilag 7.06.
Låger, hængsler og greb genanvendes så vidt muligt. Smal opvaskemaskine og lavt køleskab indsættes med tilpassede låger/fronter. Låger udføres som vist på bilag 7.03.

Genetablering af Vestersøhus-køkken
Køkkentype A2

Bemærk:
Rummets form varierer. Kun de angivne mål er faste.
Du skal selv måle rummet op, før du kan lave en tegning af dit køkken.
Ovenstående tegninger viser de godkendte principper og mål.

Fornyelse af Vestersøhus-køkken
Køkkentype A2

Bemærk: Skraveringen  angiver hvor køkkenet adskiller sig fra det oprindelige design.

VESTERSØHUS

Vestersøgade 44-78, Gyldenløvesgade 21-25

Løsninger godkendt af fredningsmyndigheder
Plantegning af køkkentype A1

Varmings Tegnstue ApS • Kronprinsessegade 8 • 1306 København K • Telefon 33 11 22 13 • mail@varmings-tegnstue.dk


Dato: 26.06.2019

Mål: 1:20 på A3

Udf. af: VT

Tegningsnummer:

7.11 - Plan

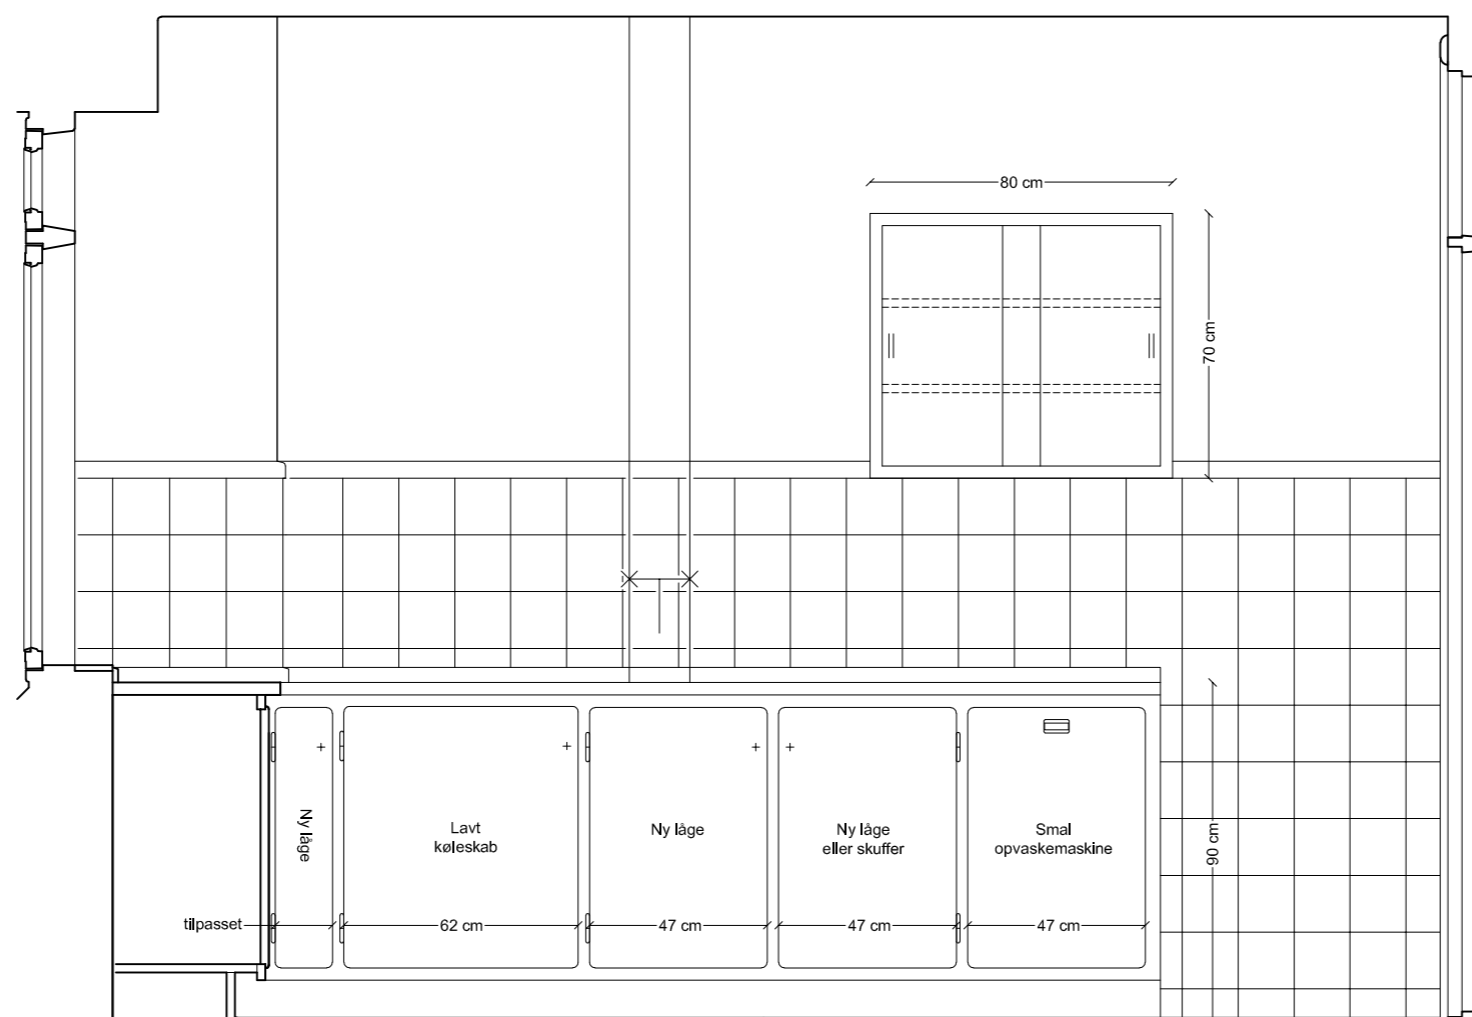

Underskabe rykkes frem og bordplade hæves for, at give plads til smal opvaskemaskine og lavt køleskab.
 Der udføres en ny bordplade i oregon pine med en liste langs fliserne, se detalje på bilag 7.06.
 Låger, hængsler og greb genanvendes så vidt muligt. Smal opvaskemaskine og lavt køleskab indsættes med tilpassede låger/fronter. Låger udføres som vist på bilag 7.03.

Genetablering og fornyelse af Vestersøhus-køkken
Køkkentype A1

Bemærk: Opstalten viser de tilladte fornyelser, ikke det oprindelige køkken.

VESTERSØHUS

Vestersøgade 44-78, Gyldenløvesgade 21-25

Løsninger godkendt af fredningsmyndigheden
 Opstalt 1 af køkkentype A2

Varmings Tegnestue ApS • Kronprinsessegade 8 • 1306 København K • Telefon 33 11 22 13 • mail@varmings-tegnestue.dk



Dato: 26.06.2019

Mål: 1:20 på A3

Udf. af: VT

Tegningsnummer:

7.11 - Opstalt 1

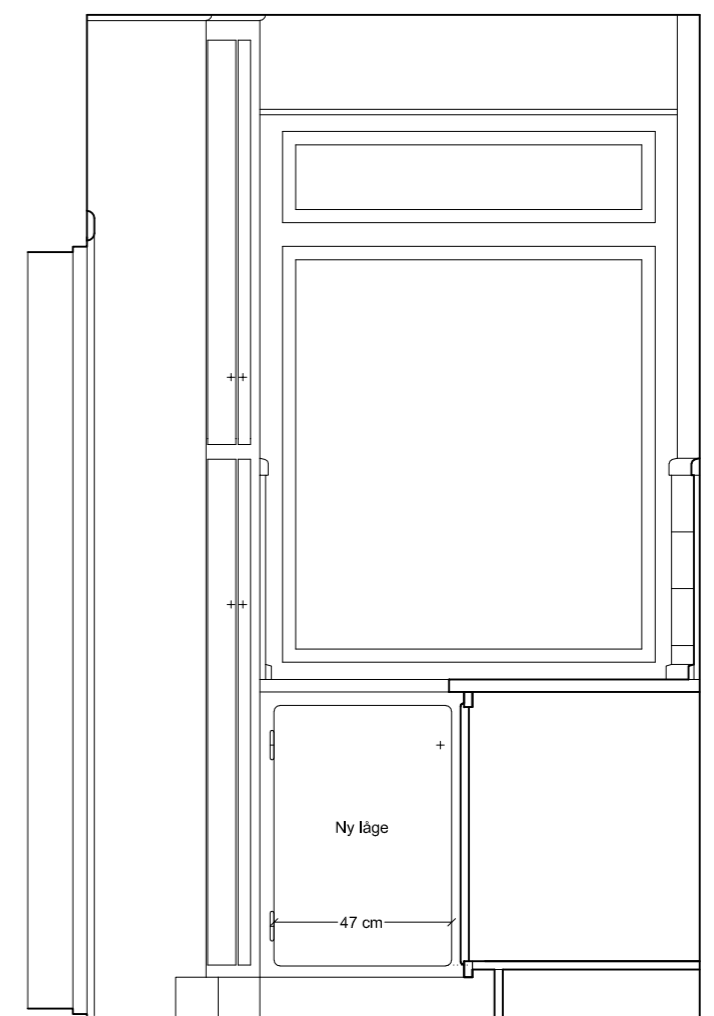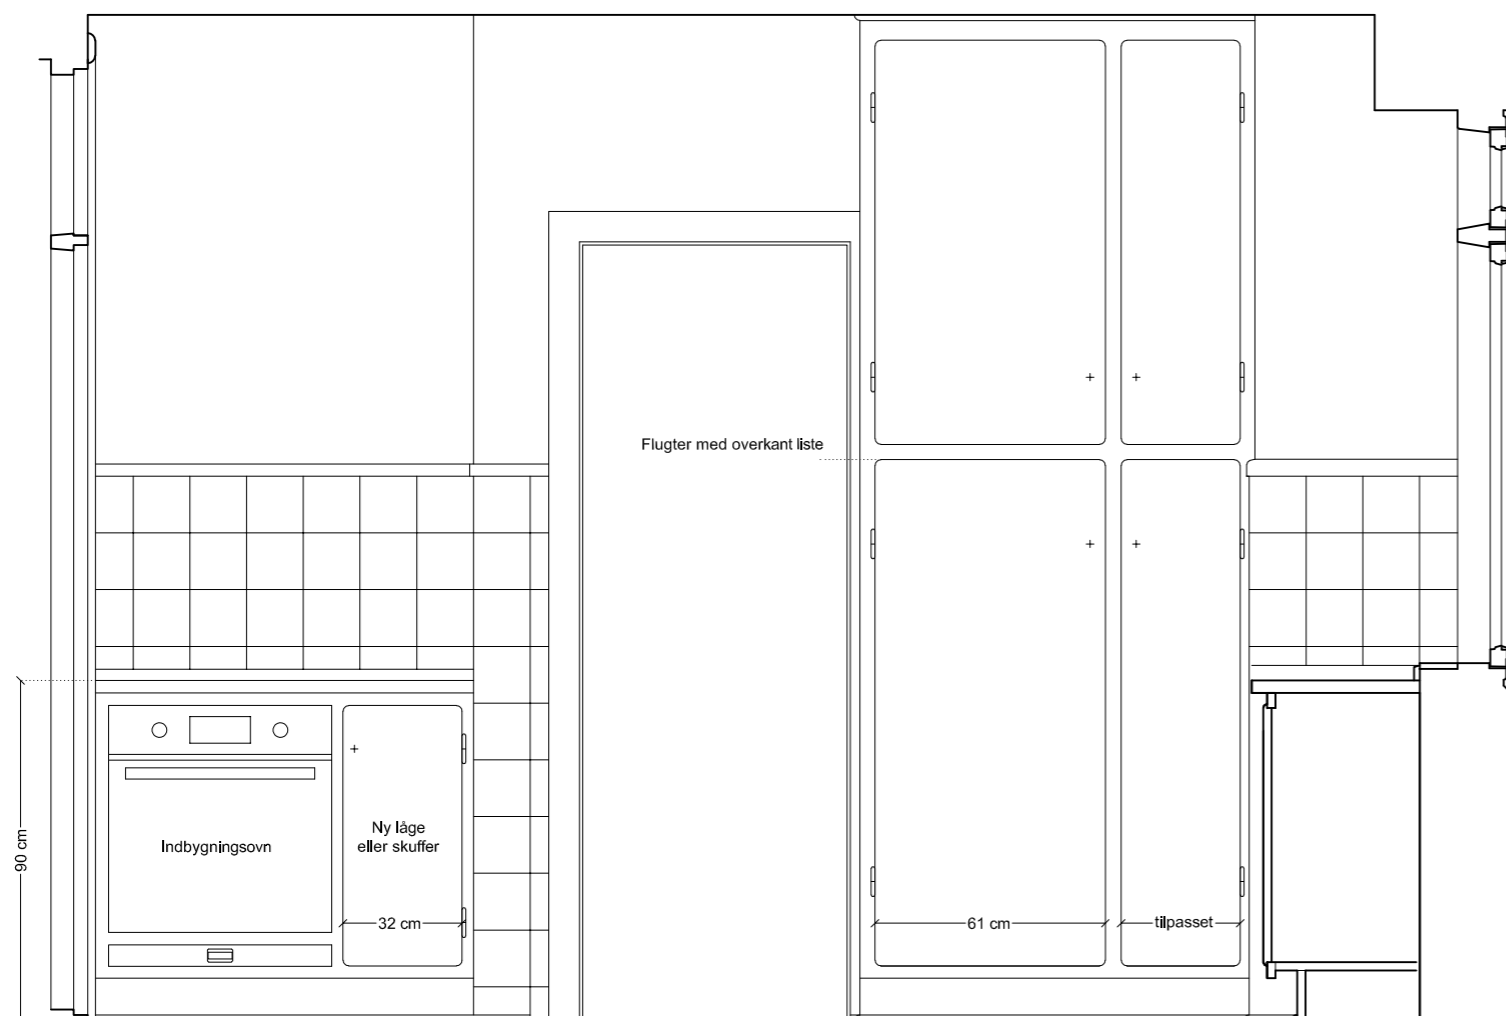

Underskab ombygges så indbygningsovn kan indsættes. Følg skabsdetaljer på bilag 7.02. Følg lågedetaljer på bilag 7.03. Kogeplade monteres i terrazzobordplade. Følg bordpladedetaljer på bilag 7.06.

Genetablering og fornyelse af Vestersøhus-køkken
Køkkentype A2

Bemærk: Opstalten viser de tilladte fornyelser, ikke det oprindelige køkken.

VESTERSØHUS

Vestersøgade 44-78, Gyldenløvesgade 21-25

Løsninger godkendt af fredningsmyndigheden
 Opstalt 2 af køkkentype A2

Varmings Tegnestue ApS • Kronprinsessegade 8 • 1306 København K • Telefon 33 11 22 13 • mail@varmings-tegnestue.dk


Dato: 26.06.2019

Mål: 1:20 på A3

Udf. af: VT

Tegningsnummer:

7.11 - Opstalt 2

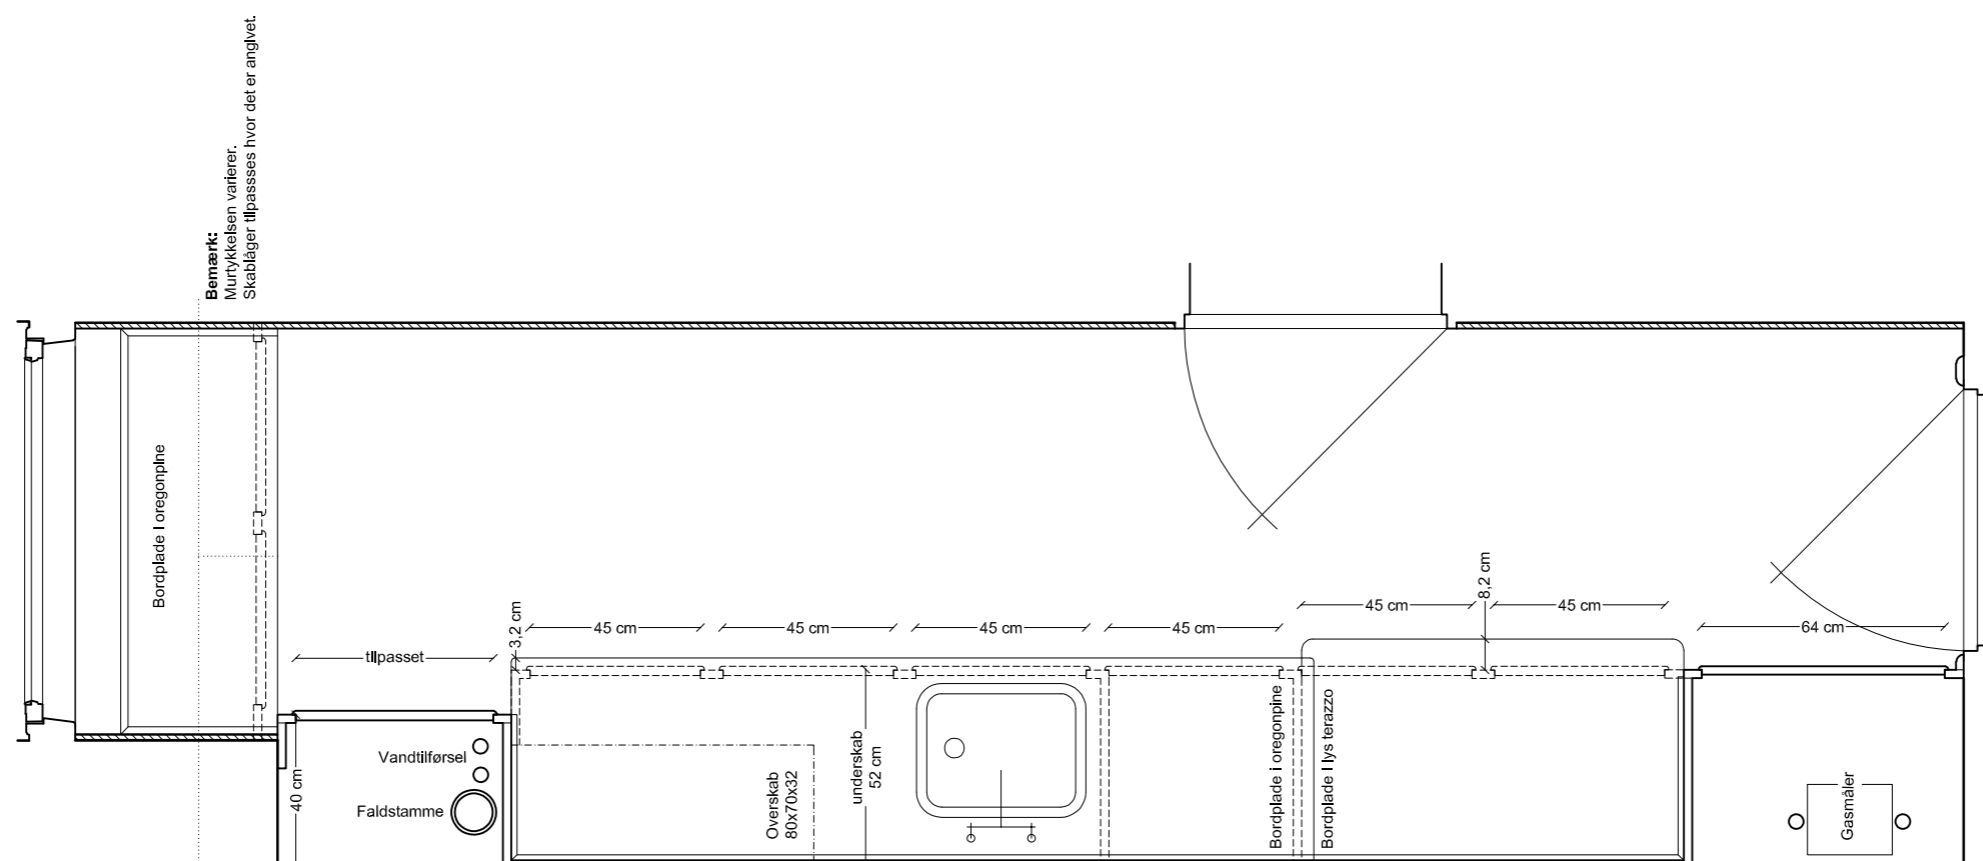

Genetablering af Vestersøhus-køkken
Køkkentype B1

Bemærk:

Rummets form varierer. Kun de angivne mål er faste.
Du skal selv måle rummet op, før du kan lave en tegning af dit køkken.
Ovenstående tegninger viser de godkendte principper og mål.

VESTERSØHUS

Vestersøgade 44-78, Gyldenløvesgade 21-25

Løsninger godkendt af fredningsmyndigheder
Plantegning af køkkentype B1

Varmings Tegnastue ApS • Kronprinsessegade 8 • 1306 København K • Telefon 33 11 22 13 • mail@varmings-tegnastue.dk


Dato: 26.06.2019

Mål: 1:20 på A3

Udf. af: VT

Tegningsnummer:

7.12 - Plan 1

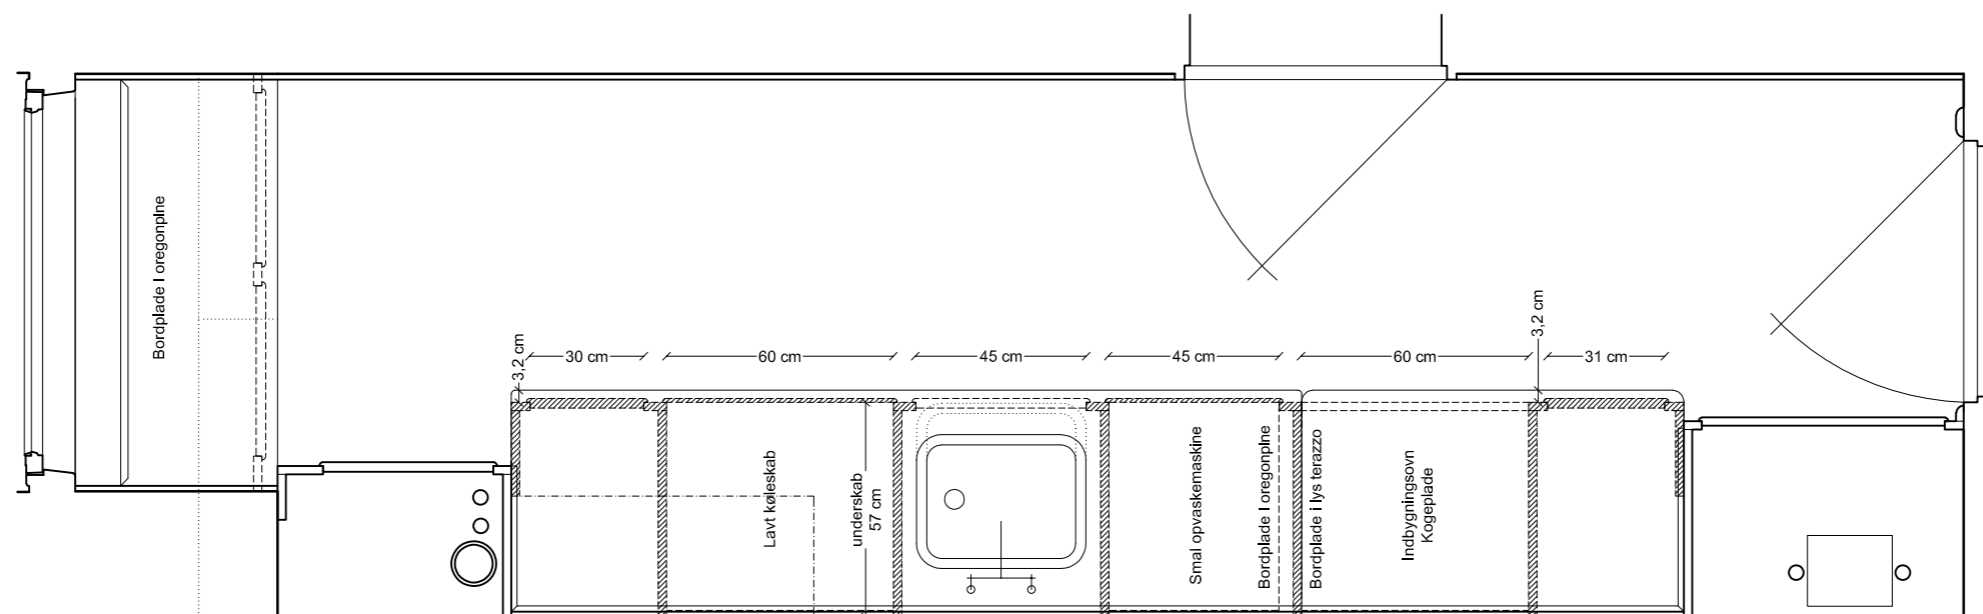

Underskabe rykkes frem og bordplade hæves for, at give plads til smal opvaskemaskine og lavt køleskab.
 Der udføres en ny bordplade i oregonpine med en liste langs fliserne, se detalje på bilag 7.06.
 Vask, armatur, låger, hængsler og greb genanvendes så vidt muligt. Nye låger udføres som vist på bilag 7.03.
 Smal opvaskemaskine og lavt køleskab indsættes med tilpassede låger/fronter.

Underskab ombygges så oven kan indsættes.
 Se detalje 7.02, og lågedetalje 7.03.
 Kogeplade nedsænkes i terazzobordplade, se detaljer på bilag 7.06.

Fornyelse af Vestersøhus-køkken
Køkkentype B1

Bemærk: Skraveringen  angiver hvor køkkenet adskiller sig fra det oprindelige design.

VESTERSØHUS

Vestersøgade 44-78, Gyldenløvesgade 21-25

Løsninger godkendt af fredningsmyndigheder
 Plantegning af køkkentype B1

Varmings Tegnstue ApS • Kronprinsessegade 8 • 1306 København K • Telefon 33 11 22 13 • mail@varmings-tegnstue.dk


Dato: 26.06.2019

Mål: 1:20 på A3


Udf. af: VT

Tegningsnummer:

7.12 - Plan 2

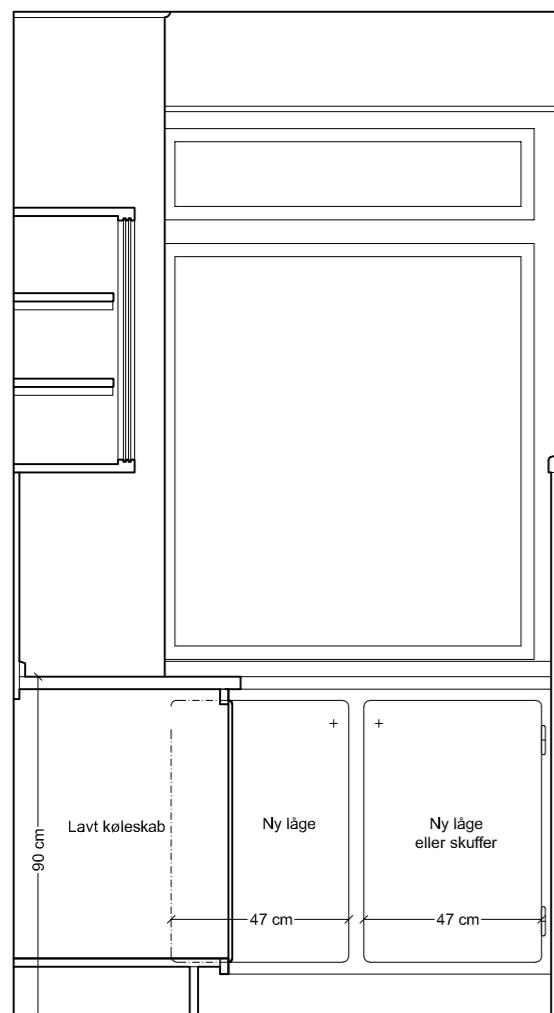

Underskabe ombygges, se detalje 7.01, 7.02 og 7.04. Bemærk, længdemål skal tages på stedet.

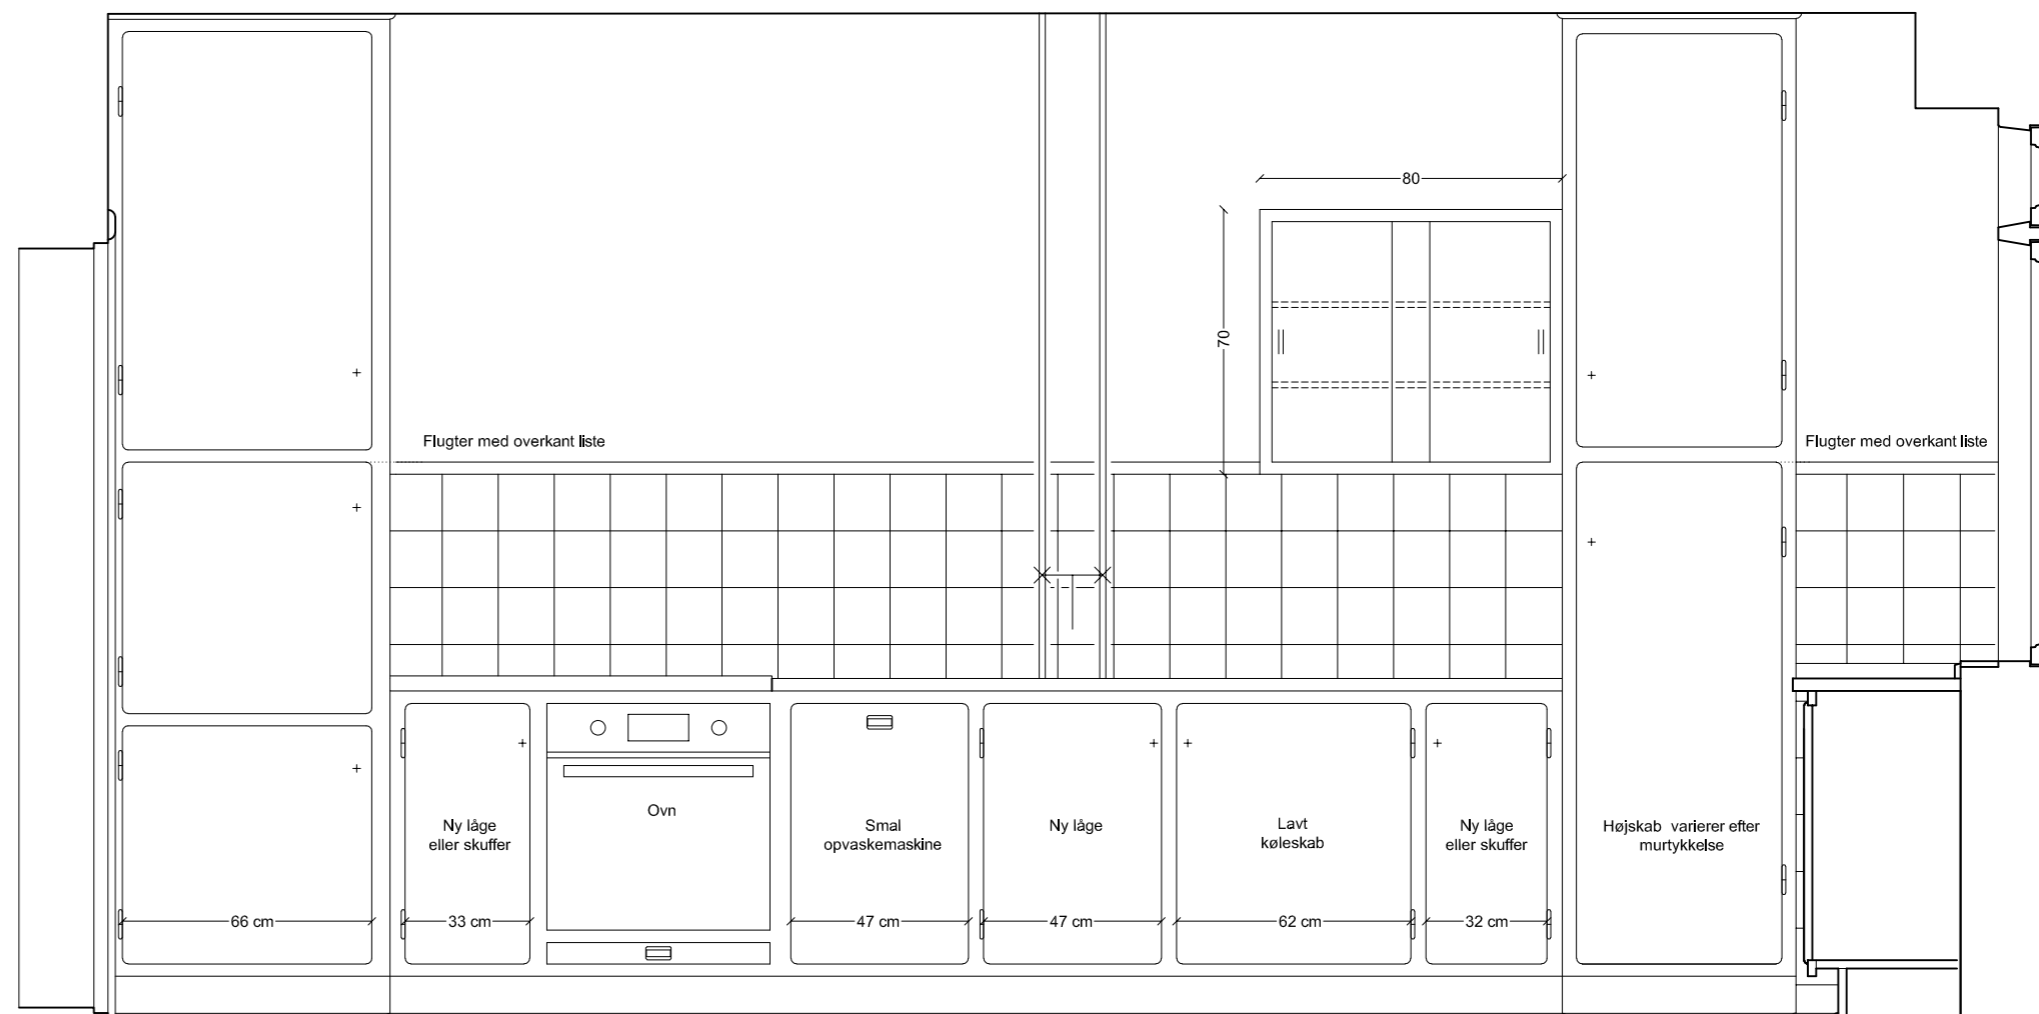

Underskabe rykkes frem og bordplade hæves for, at give plads til smal opvaskemaskine og lavt køleskab. Der udføres en ny bordplade i oregonpine med en liste langs fliserne, se detalje på bilag 7.06. Vask, armatur, låger, hængsler og greb genanvendes så vidt muligt. Nye låger udføres som vist på bilag 7.03. Smal opvaskemaskine og lavt køleskab indsættes med tilpassede låger/fronter.

Underskab ombygges så ovn kan indsættes. Se detalje 7.02, og lågedetalje 7.03. Kogeplade nedsænkes i terrazzobordplade, se detaljer på bilag 7.06.

Genetablering og fornyelse af Vestersøhus-køkken
Køkkentype B1

Bemærk: Opstalterne viser de tilladte fornyelser.

VESTERSØHUS

Vestersøgade 44-78, Gyldenløvesgade 21-25

Løsninger godkendt af fredningsmyndigheden
Opstalt af køkkentype B1

Varmings Tegnestue ApS • Kronprinsessegade 8 • 1306 København K • Telefon 33 11 22 13 • mail@varmings-tegnestue.dk

Dato: 26.06.2019


Mål: 1:20 på A3

Udf. af: VT

Tegningsnummer:

7.12 - Opstalt

Bemærk: Rummets form varierer. Kun de angivne mål er faste mål. Benyt tegninger 7.01-7.08 for præcise mål på detaljer.

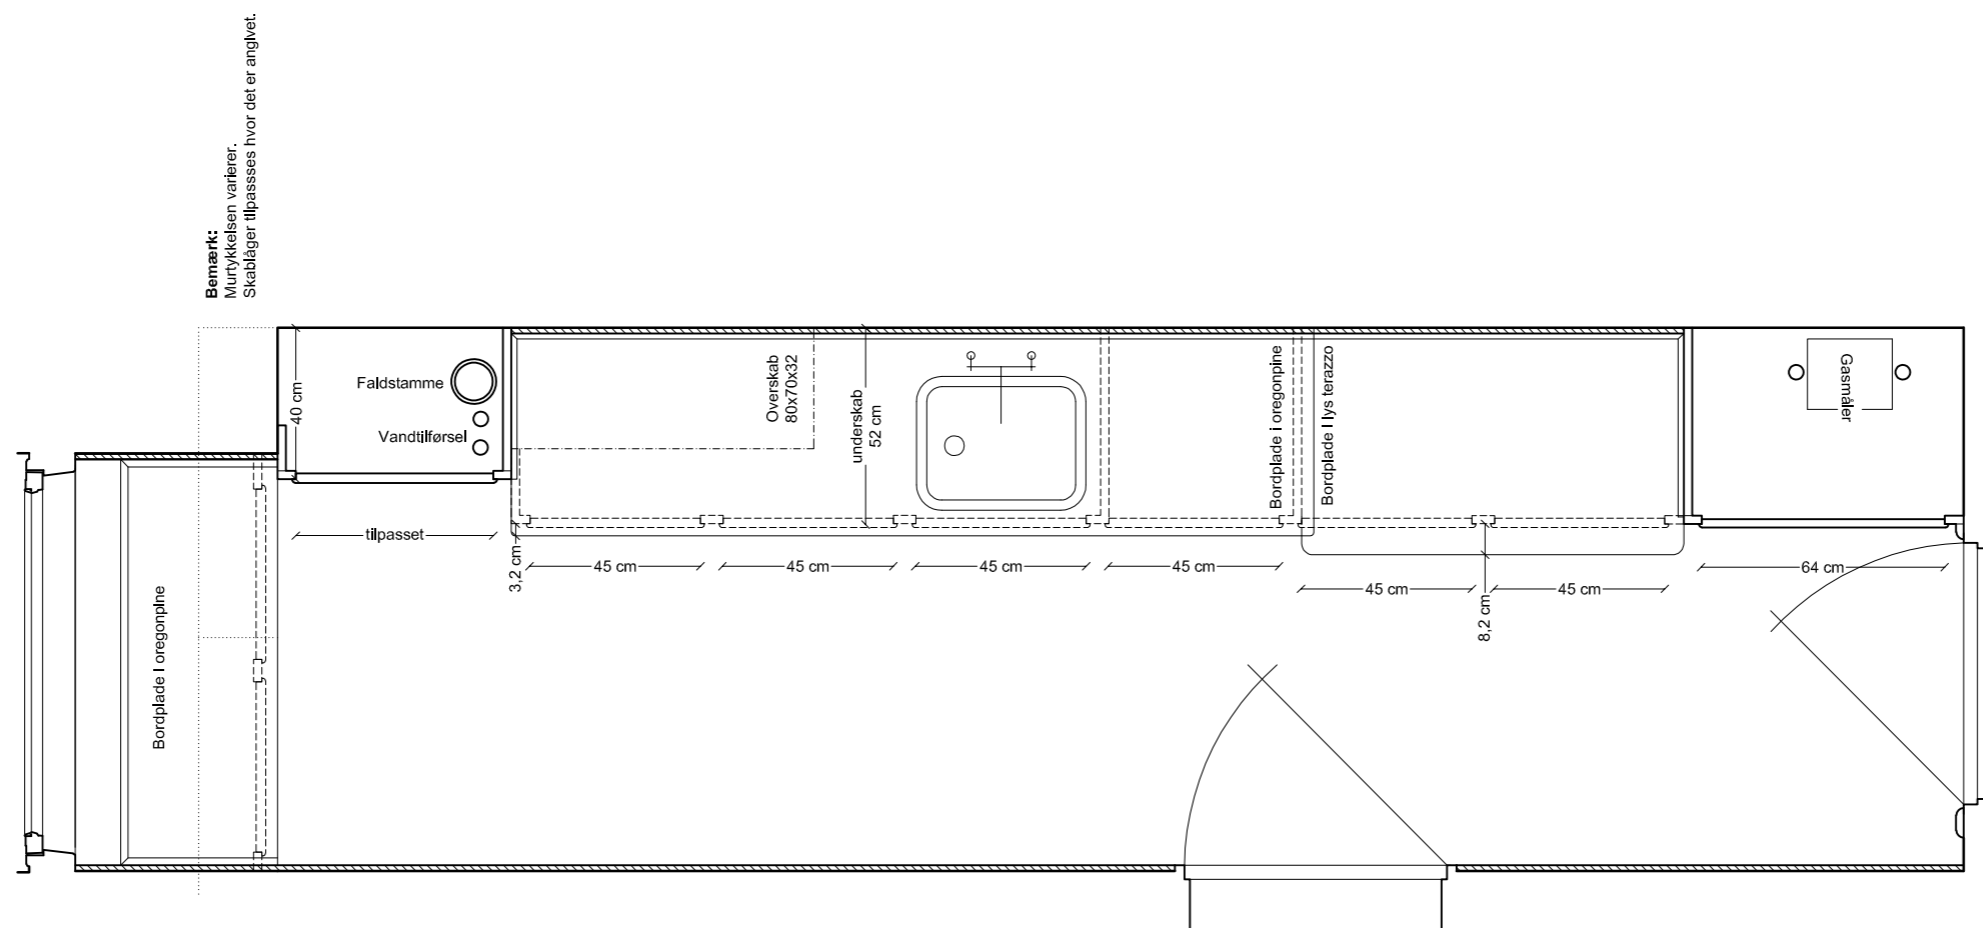

Genetablering af Vestersøhus-køkken
Køkkentype B2

Bemærk:
Rummets form varierer. Kun de angivne mål er faste.
Du skal selv måle rummet op, før du kan lave en tegning af dit køkken.
Ovenstående tegninger viser de godkendte principper og mål.


VESTERSØHUS
Vestersøgade 44-78, Gyldenløvesgade 21-25

Løsninger godkendt af fredningsmyndigheder
Plantegning af køkkentype B2


Varmings Tegnastue ApS • Kronprinsessegade 8 • 1306 København K • Telefon 33 11 22 13 • mail@varmings-tegnastue.dk

Dato: 26.06.2019
Mål: 1:20 på A3
Udf. af: VT

Tegningsnummer:
7.13 - Plan 1

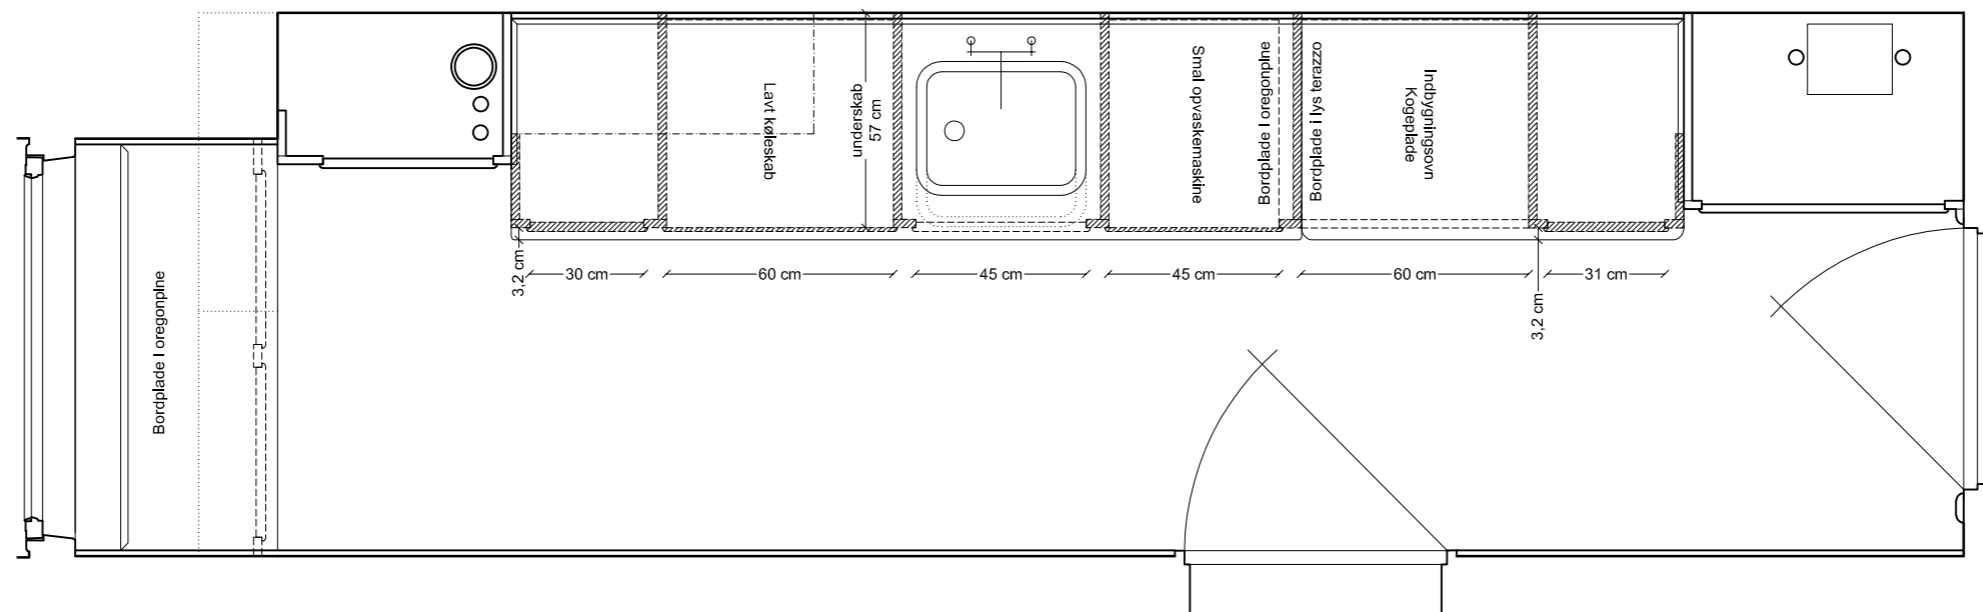

Fornyelse af Vestersøhus-køkken
Køkkentype B2

Bemærk: Skraveringen  angiver hvor køkkenet adskiller sig fra det oprindelige design.


VESTERSØHUS
 Vestersøgade 44-78, Gyldenløvesgade 21-25

Løsninger godkendt af fredningsmyndigheder
 Plantegning af køkkentype B2


Varmings Tegnstue ApS • Kronprinsessegade 8 • 1306 København K • Telefon 33 11 22 13 • mail@varmings-tegnstue.dk

Dato: 26.06.2019
 Mål: 1:20 på A3
 Udf. af: VT

Tegningsnummer:
7.13 - Plan 2

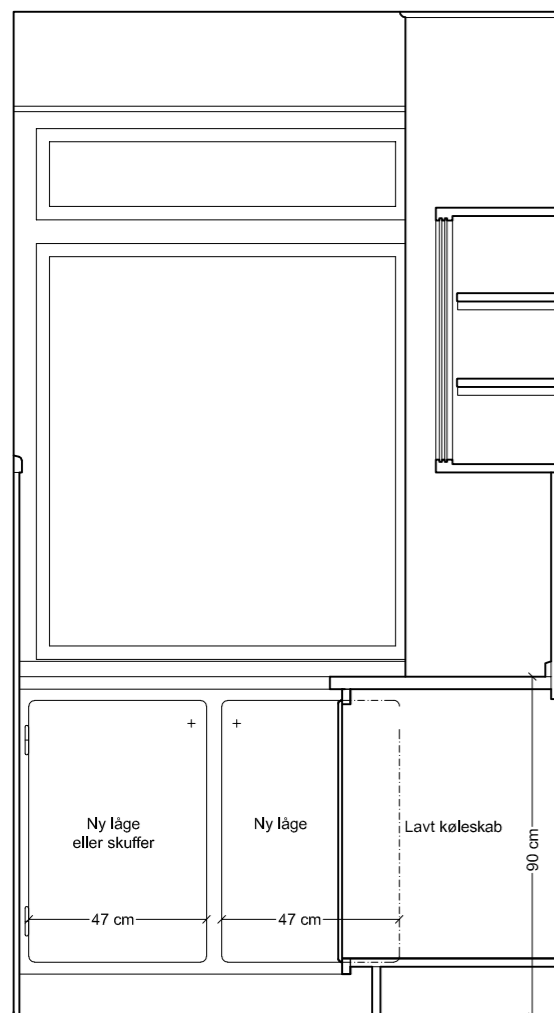

Underskabe ombygges, se detalje 7.01, 7.02 og 7.04. Bemærk, længdemål skal tages på stedet.

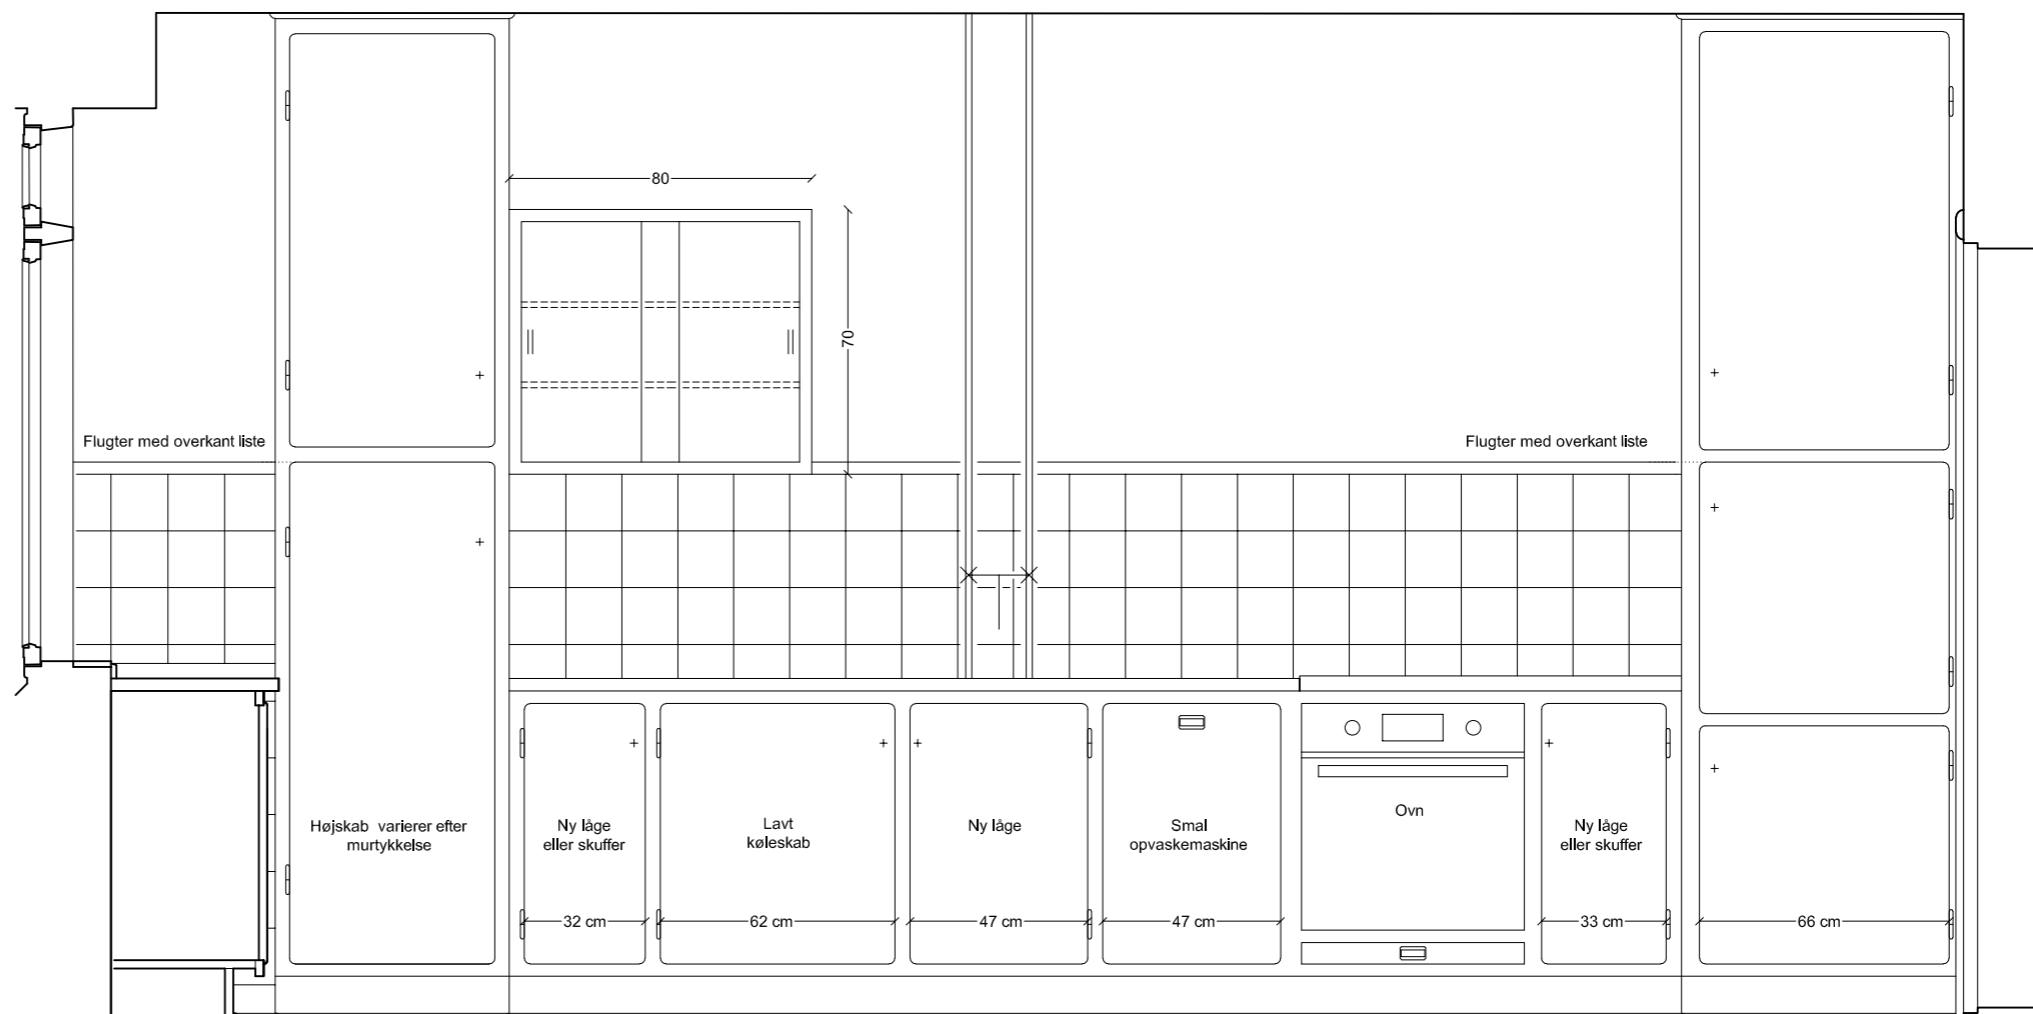

Underskab ombygges så ovn kan indsættes. Se detalje 7.02, og lågedetalje 7.03. Kogeplade nedsænkes i terrazzobordplade, se detaljer på bilag 7.06.

Underskabe rykkes frem og bordplade hæves for, at give plads til smal opvaskemaskine og lavt køleskab. Der udføres en ny bordplade i oregonpine med en liste langs fliseme, se detalje på bilag 7.06. Vask, armatur, låger, hængsler og greb genanvendes så vidt muligt. Nye låger udføres som vist på bilag 7.03. Smal opvaskemaskine og lavt køleskab indsættes med tilpassede låger/fronter.

Genetablering og fornyelse af Vestersøhus-køkken
Køkkentype B2

Bemærk: Opstalterne viser de tilladte fornyelser.

VESTERSØHUS

Vestersøgade 44-78, Gyldenløvesgade 21-25

Løsninger godkendt af fredningsmyndigheden
 Opstalt af køkkentype B2

Varmings Tegnestue ApS • Kronprinsessegade 8 • 1306 København K • Telefon 33 11 22 13 • mail@varmings-tegnestue.dk

Dato: 26.06.2019


Mål: 1:20 på A3

Udf. af: VT

Tegningsnummer:


7.13 - Opstalt

Bemærk: Rummets form varierer. Kun de angivne mål er faste mål. Benyt tegninger 7.01-7.08 for præcise mål på detaljer.

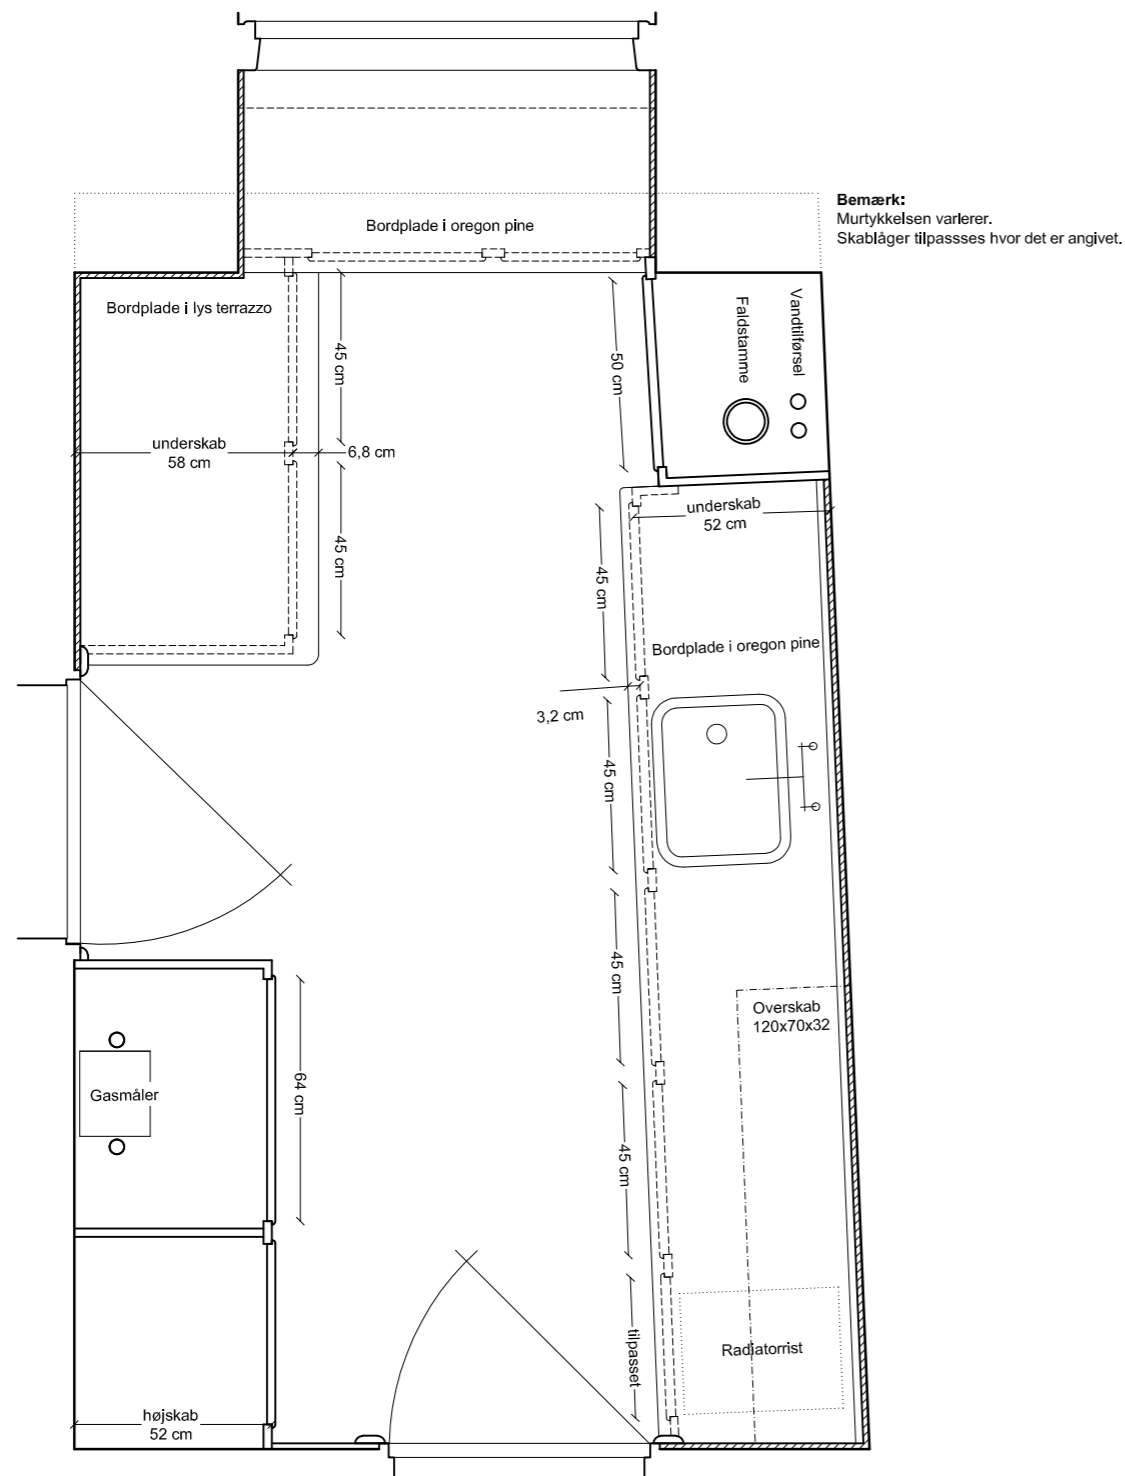


Genetablering af Vestersøhus-køkken
Køkkentype C+O (etape 1)

Bemærk:
Rummets form varierer. Kun de angivne mål er faste.
Du skal selv måle rummet op, før du kan lave en tegning af dit køkken.
Ovenstående tegninger viser de godkendte principper og mål.

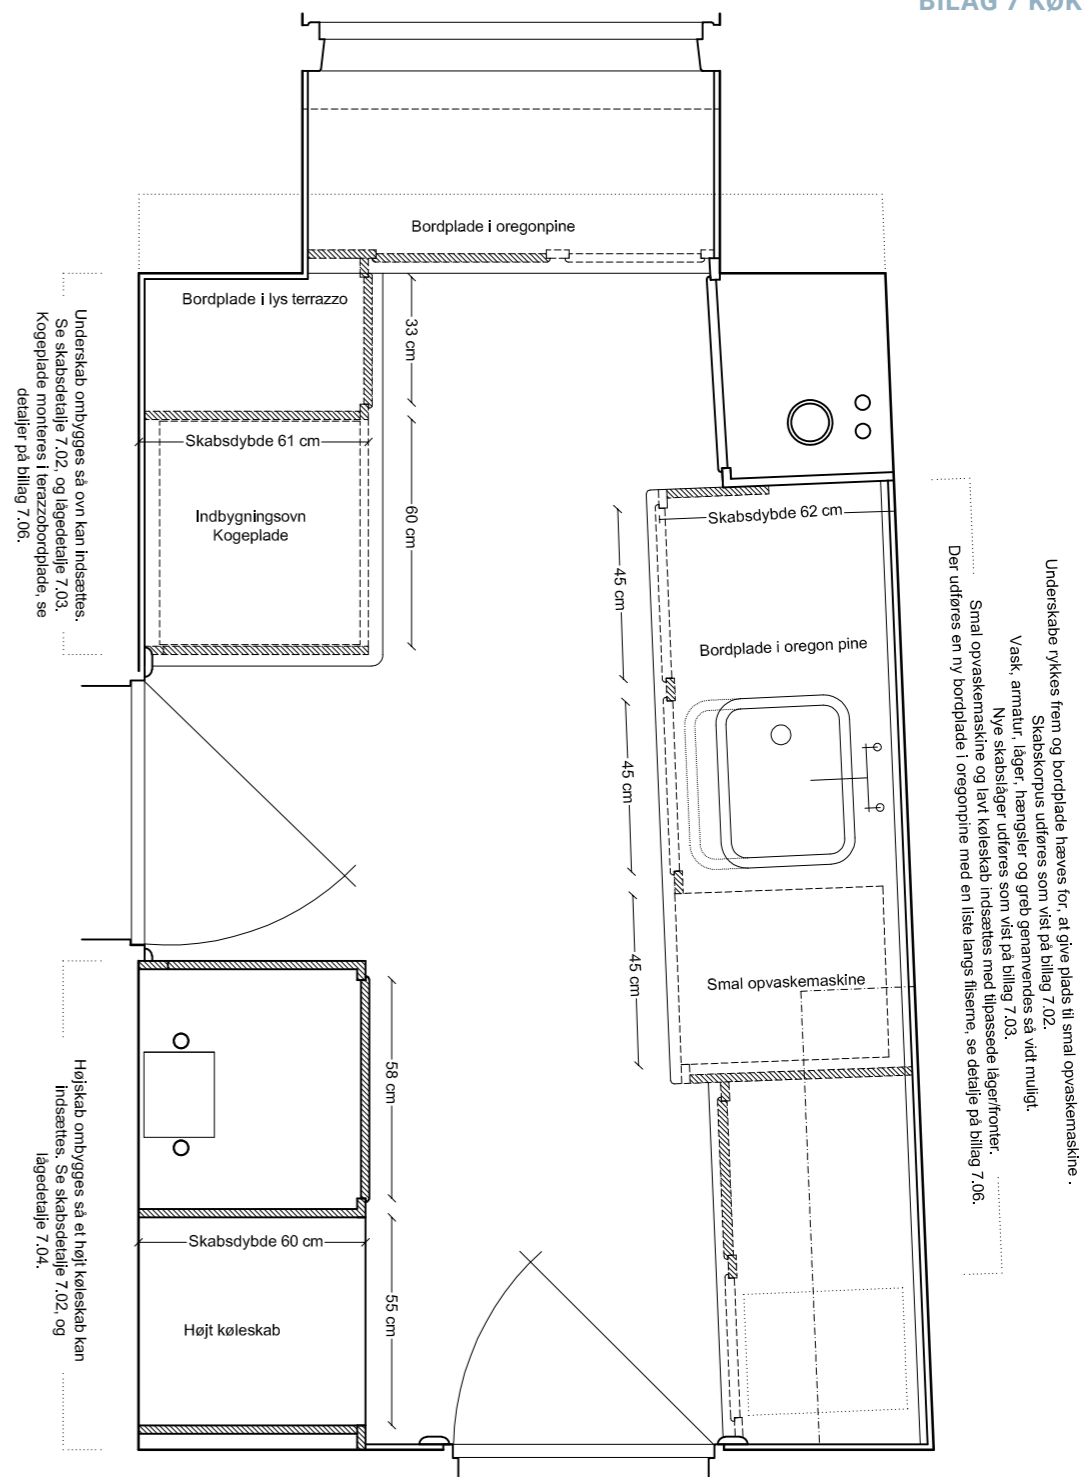

Fornyelse af Vestersøhus-køkken
Køkkentype C+O (etape 1)

Bemærk: Skraveringen  angiver hvor køkkenet adskiller sig fra det oprindelige design.

VESTERSØHUS

Vestersøgade 44-78, Gyldenløvesgade 21-25

Løsninger godkendt af fredningsmyndigheder
Plantegning af køkkentype C+O (etape 1)


Dato: 26.06.2019

Mål: 1:20 på A3

Udf. af: VT

Tegningsnummer:


7.14 - Plan

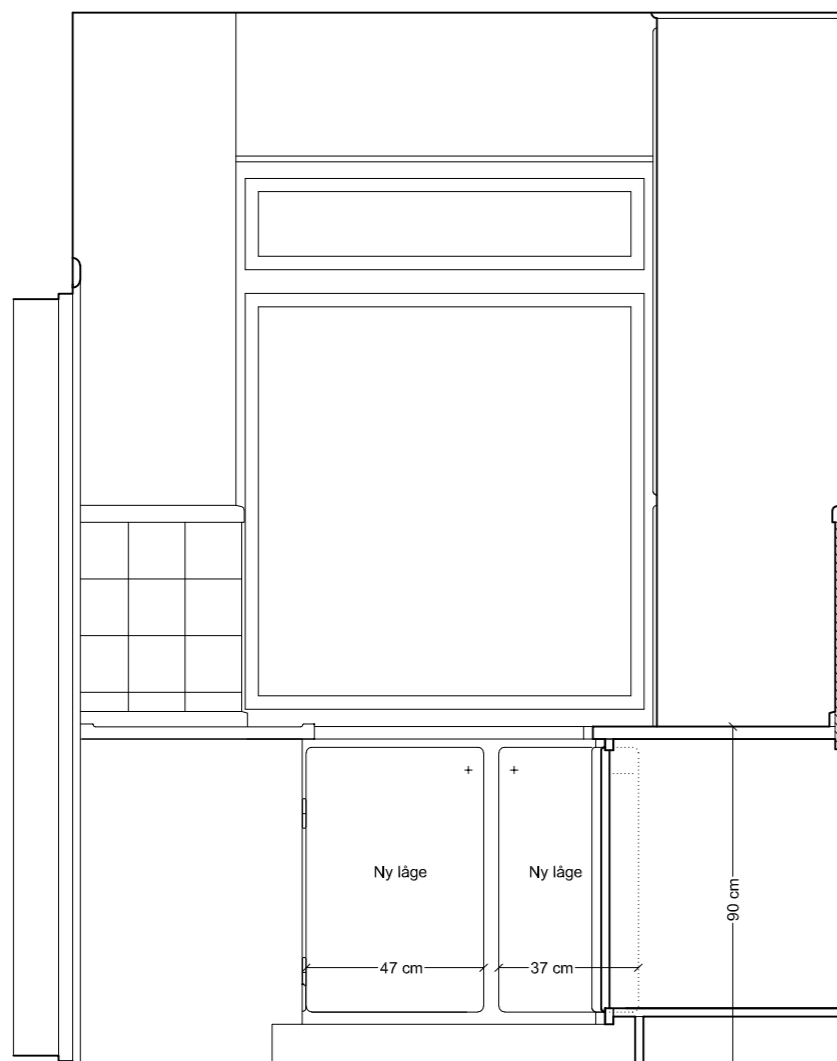

Genetablering og fornyelse af Vestersøhus-køkken
Køkkentype C+O (etape 1)

Bemærk: Opstalterne viser de godkendte fornyelser.

Underskabet rykkes frem, for at give plads til en smal opvaskemaskine. Bordpladen hæves som vist på bilag 7.07, eller der bygges et nyt skabskorpus som vist på bilag 7.02. En ny bordplade i øvergange plies udføres, så den spænder hele bredden. Se bilag 7.06.

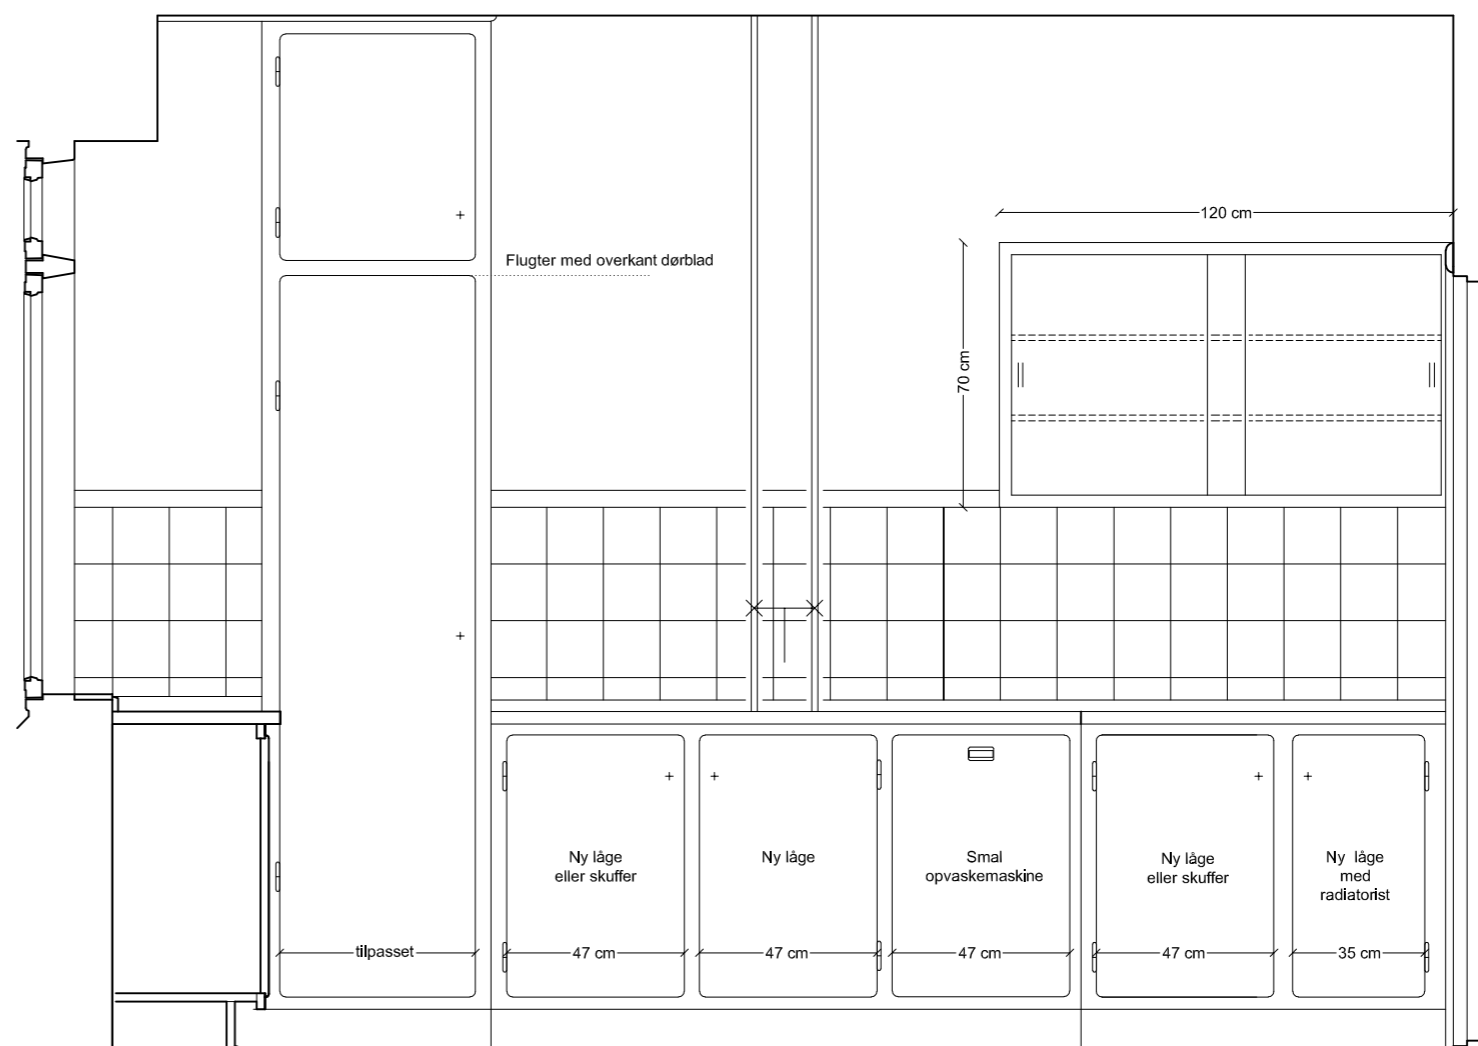

Underskabe ombygges for at give plads til opvaskemaskine. Se detaljer 7.02, 7.03 og 7.05.

VESTERSØHUS

Vestersøgade 44-78, Gyldenløvesgade 21-25

Løsninger godkendt af fredningsmyndigheden
 Opstalter af køkkentype C+O (etape 1)

Varmings Tegnestue ApS • Kronprinsessegade 8 • 1306 København K • Telefon 33 11 22 13 • mail@varmings-tegnestue.dk


Dato: 26.07.2019

Mål: 1:20

Udf. af: VT

Tegningsnummer:

7.14 - Opstalt 1

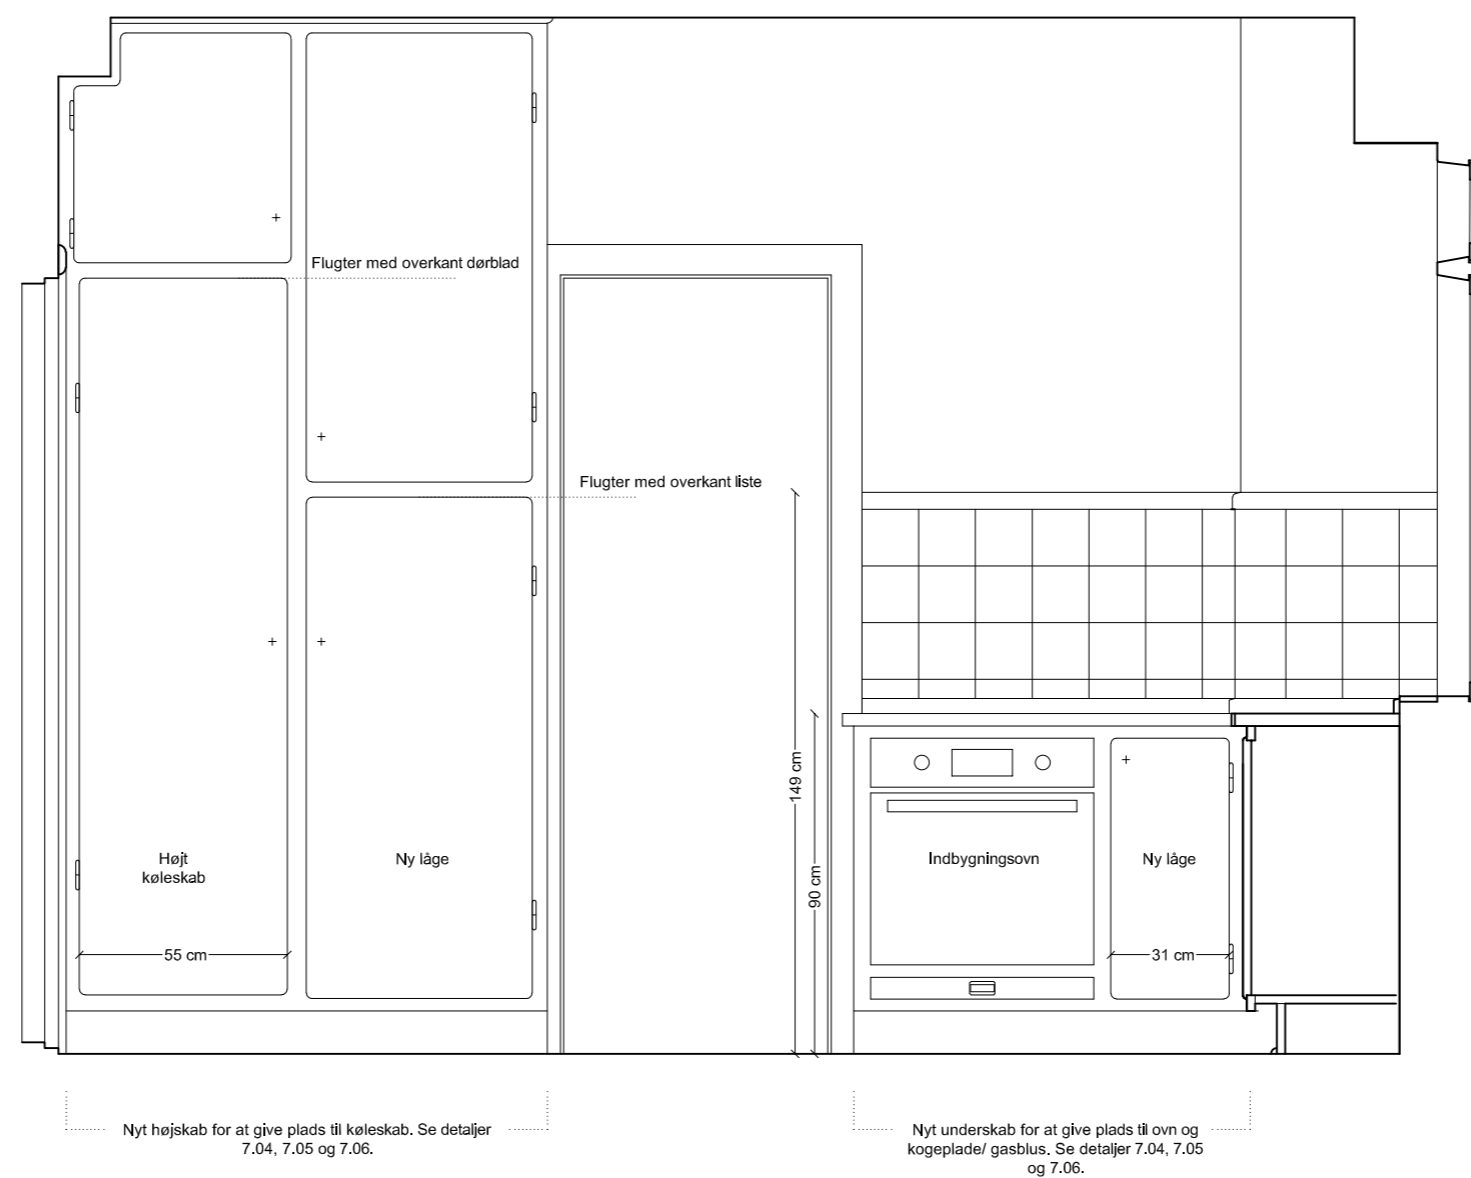

Genetablering og fornyelse af Vestersøhus-køkken
Køkkentype C+O (etape 1)

Bemærk: Opstalten viser de godkendte fornyelser.

VESTERSØHUS

Vestersøgade 44-78, Gyldenløvesgade 21-25

Løsninger godkendt af fredningsmyndigheden
 Opstalter af køkkentype C+O (etape 1)

Varmings Tegnstue ApS • Kronprinsessegade 8 • 1306 København K • Telefon 33 11 22 13 • mail@varmings-tegnstue.dk


Dato: 26.07.2019

Mål: 1:20

Udf. af: VT

Tegningsnummer:


7.14 - Opstalt 2

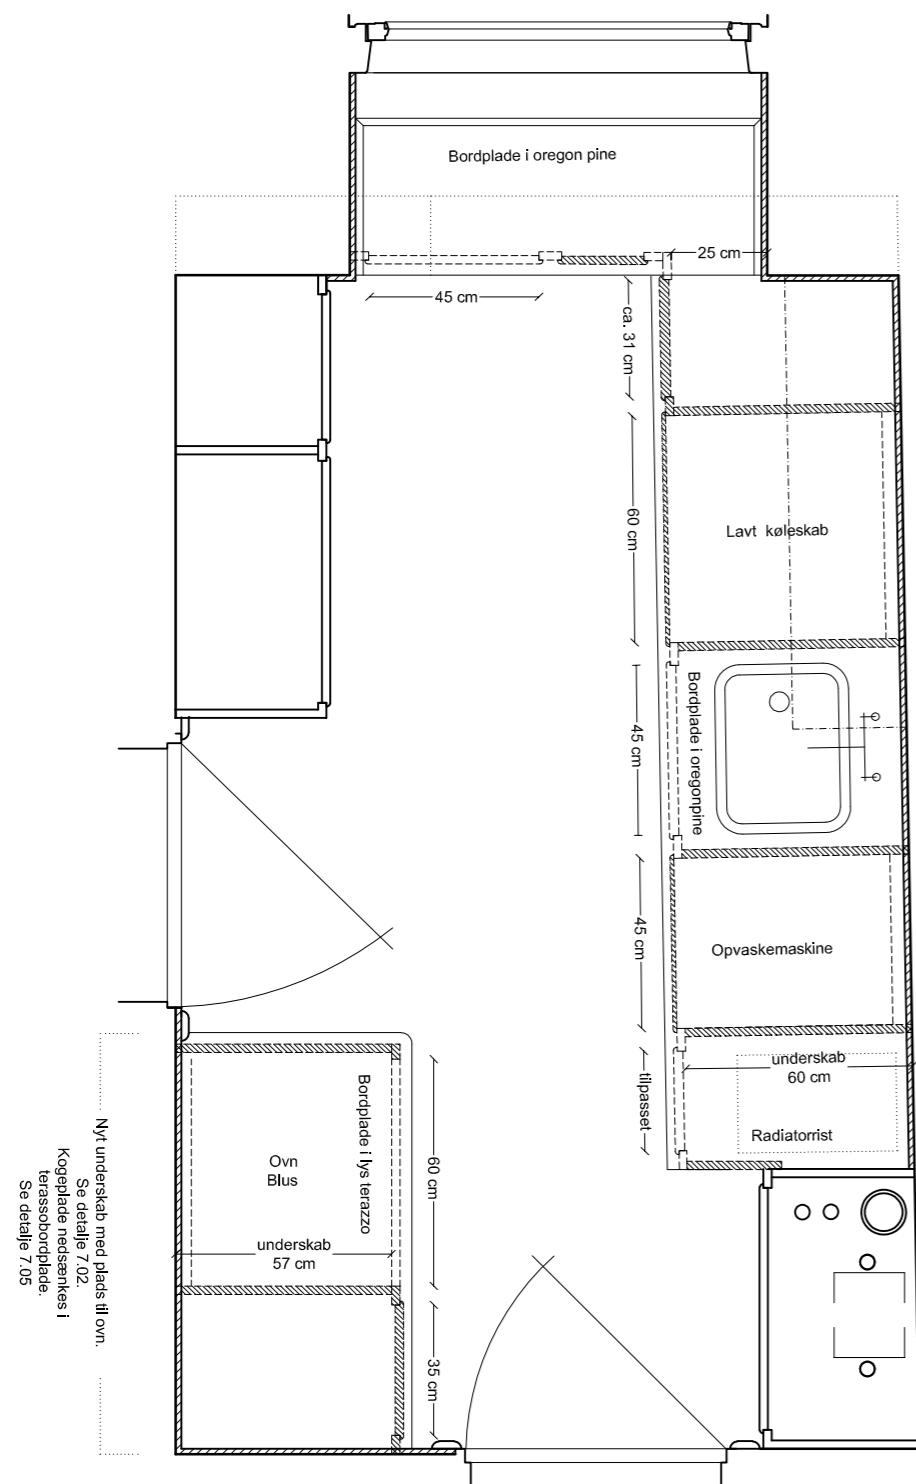

Genetablering af Vestersøhus-køkken
Køkkentype C+O (etape 2)

Bemærk:
Rummets form varierer. Kun de angivne mål er faste.
Du skal selv måle rummet op, før du kan lave en tegning af dit køkken.
Ovenstående tegninger viser de godkendte principper og mål.

Underskabe rykkes frem for at give plads til smal opvaskemaskine samt lavt køleskab.
Låger kan genbruges eller der kan udføres nye og der udføres en ny låge til opvaskemaskinen, som vist på bilag 7.03. Radiatorristen tilpasses en evt. ny låge.
Der udføres en ny bordplade i oregonpine, se detaljer på bilag 7.06. Hver opmærksom på, at vasken flyttes og radiatorristen i bordpladen skal genbruges.

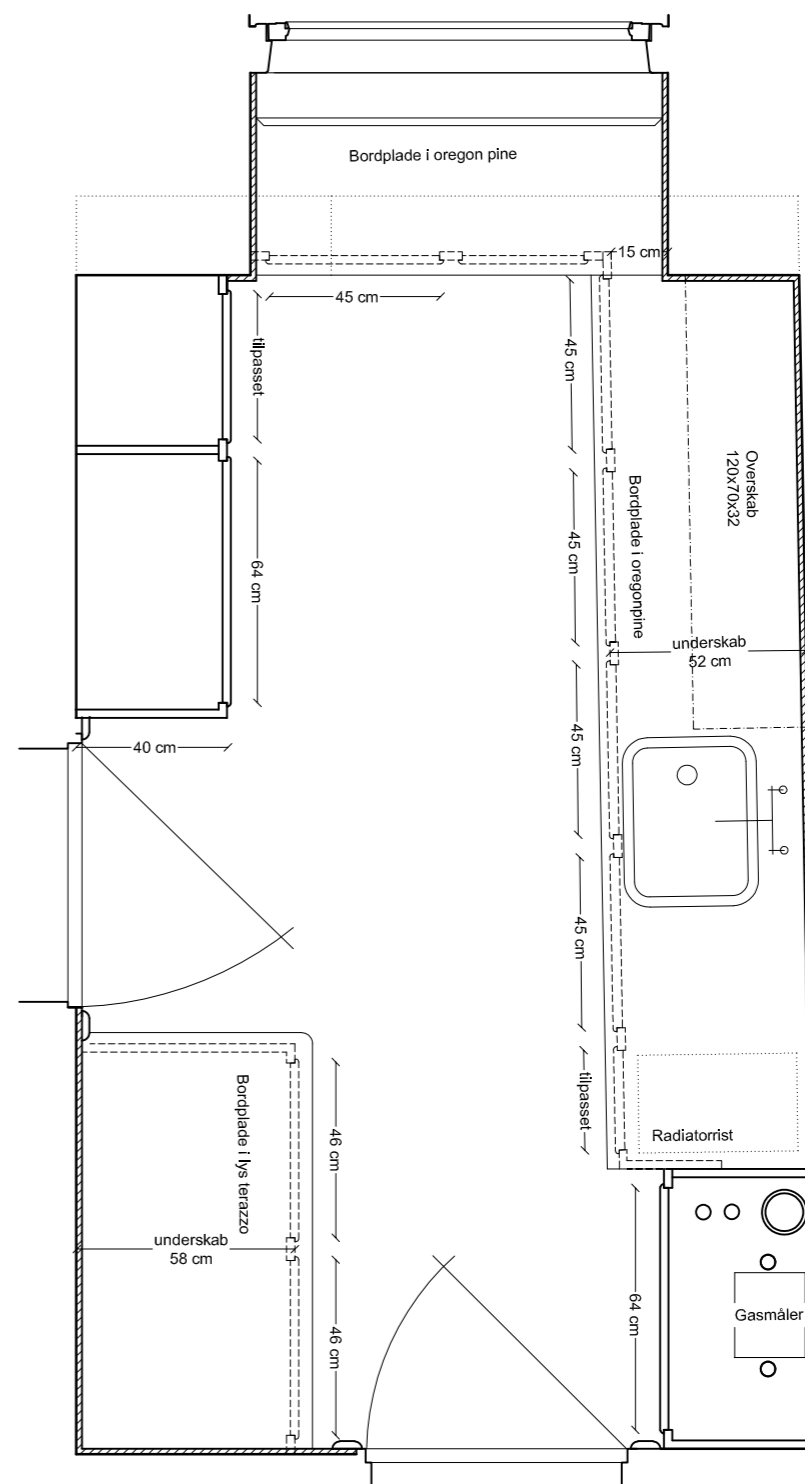

Fornylse af Vestersøhus-køkken
Køkkentype C+O (etape 2)

Bemærk: Skraveringen angiver hvor køkkenet adskiller sig fra det oprindelige design.

Bemærk:
Murtykkelsen varierer.
Skabet tilpasses hvor det er angivet på tegningen.

VESTERSØHUS

Vestersøgade 44-78, Gyldenløvesgade 21-25

Løsninger godkendt af fredningsmyndigheden
Plantegning af køkkentype C+O (etape 2)

Varmings Tegnestue ApS • Kronprinsessegade 8 • 1306 København K • Telefon 33 11 22 13 • mail@varmings-tegnestue.dk


Dato: 26.06.2019

Mål: 1:20 på A3

Udf. af: VT

Tegningsnummer:


7.15 - Plan

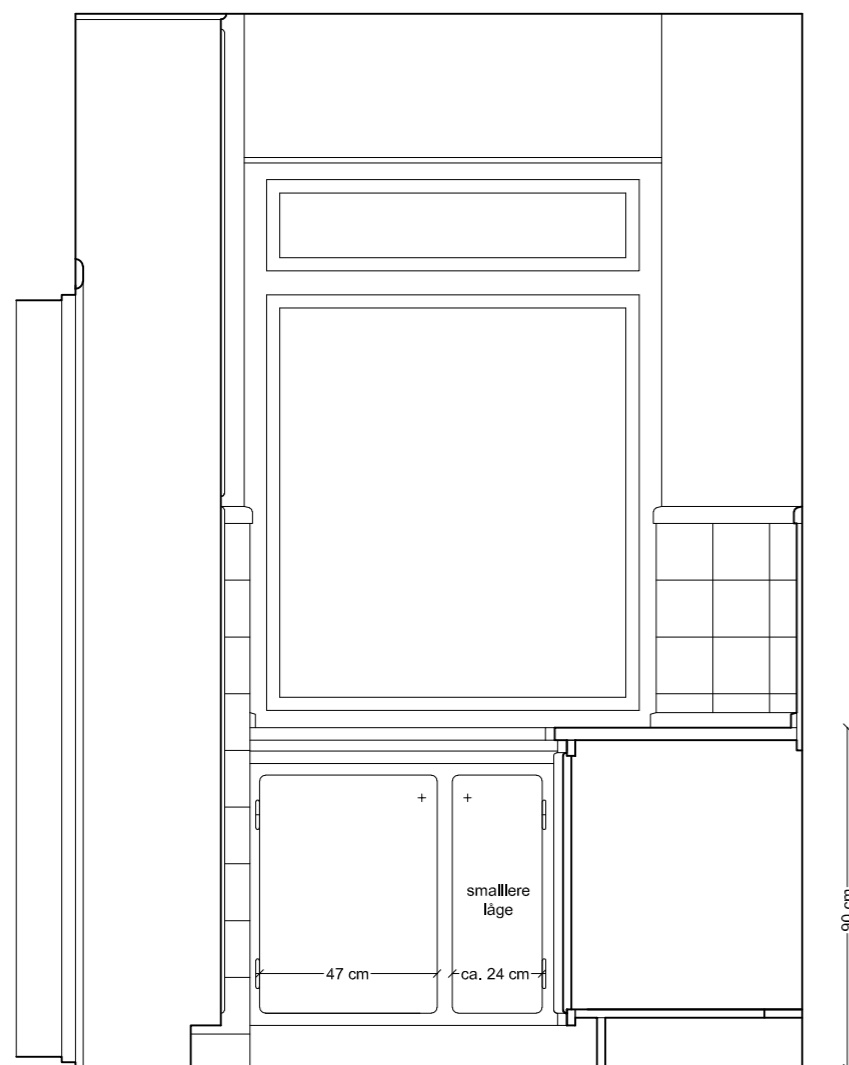

Genetablering og fornyelse af Vestersøhus-køkken
Køkkentype C+O (etape 2)

Bemærk: Opstalterne viser de godkendte fornyelser.

Underskabet rykkes frem, for at give plads til en smal opvaskemaskine. Bordpladen hæves som vist på bilag 7.07, eller der bygges et nyt skabskorpus som vist på bilag 7.02. En ny bordplade i oregon pine udføres, så den spænder hele bredden. Se bilag 7.06.

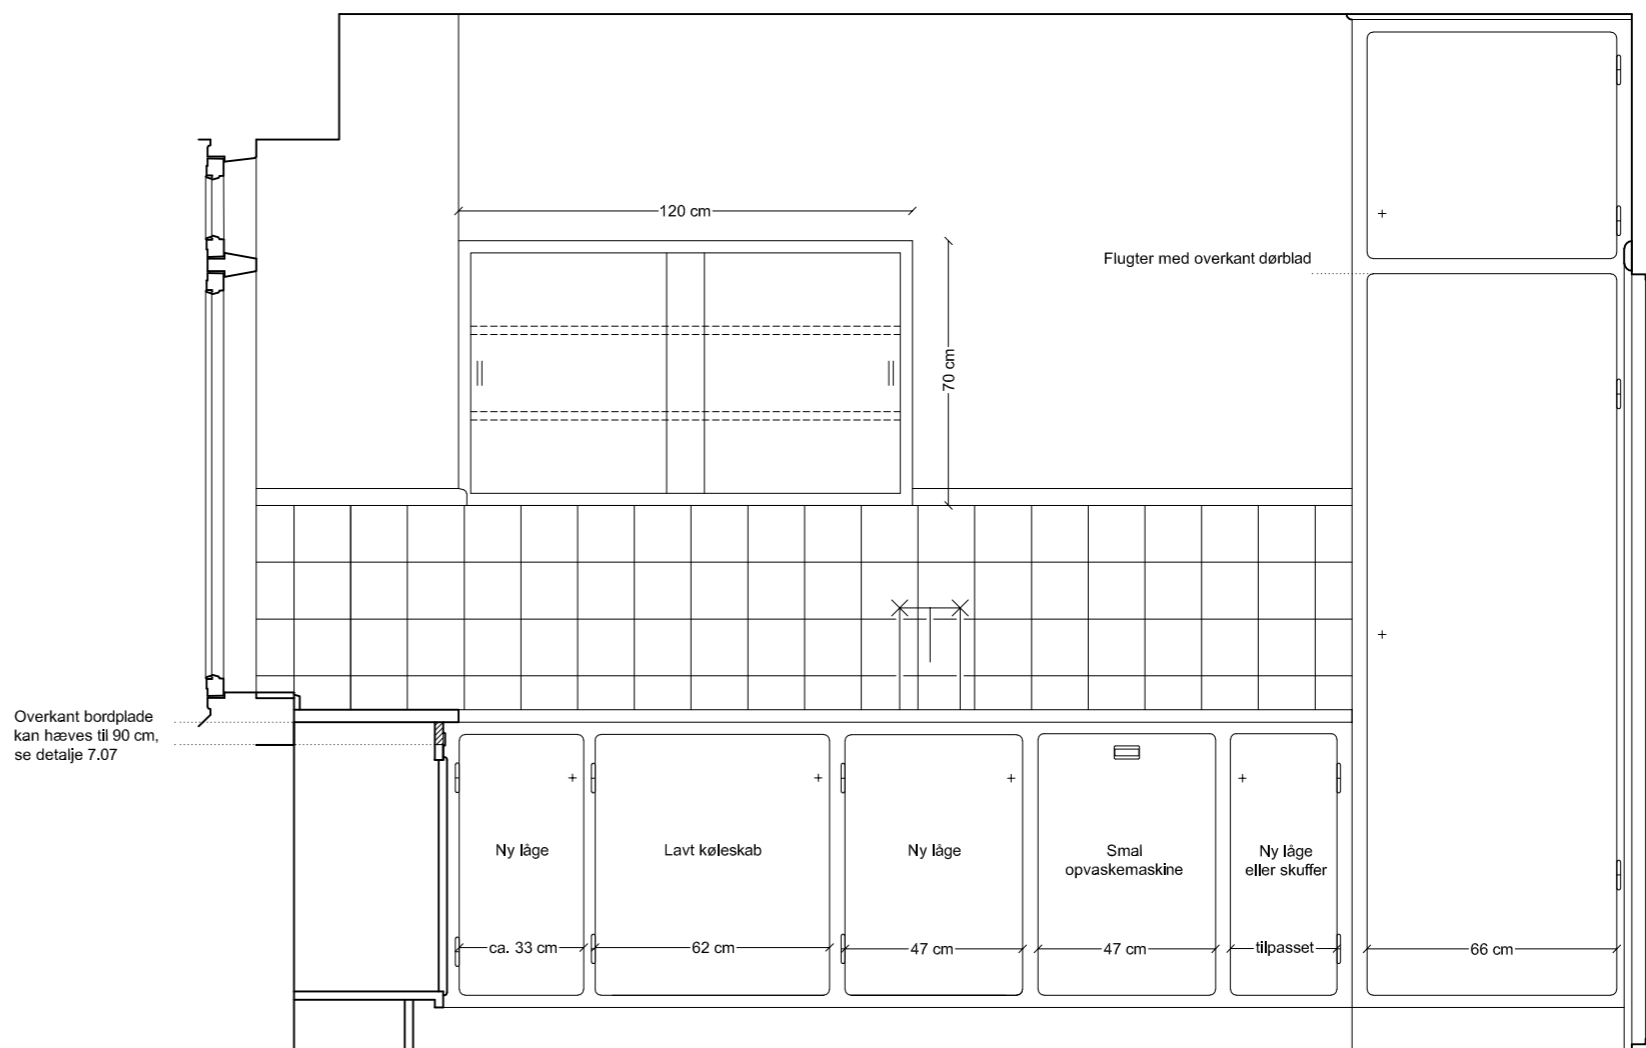

Overkant bordplade kan hæves til 90 cm, se detalje 7.07

Underskabe rykkes frem og bordplade hæves for at give plads til smal opvaskemaskine samt lavt køleskab. Enten hæves bordpladen hæves som vist på bilag 7.07 ellers bygges et nyt skabskorpus, som vist på bilag 7.02. Låger kan genbruges eller der kan udføres nye og der udføres en ny låge til opvaskemaskinen, som vist på bilag 7.03. Ved radiatorristen tilpasses en evt. ny låge.

VESTERSØHUS

Vestersøgade 44-78, Gyldenløvesgade 21-25

Løsninger godkendt af fredningsmyndigheder
 Opstalt af køkkentype C+O (etape 2)

Varmings Tegnestue ApS • Kronprinsessegade 8 • 1306 København K • Telefon 33 11 22 13 • mail@varmings-tegnestue.dk


Dato: 26.06.2019

Mål: 1:20 på A3

Udf. af: VT

Tegningsnummer:

7.15 - Opstalt 1

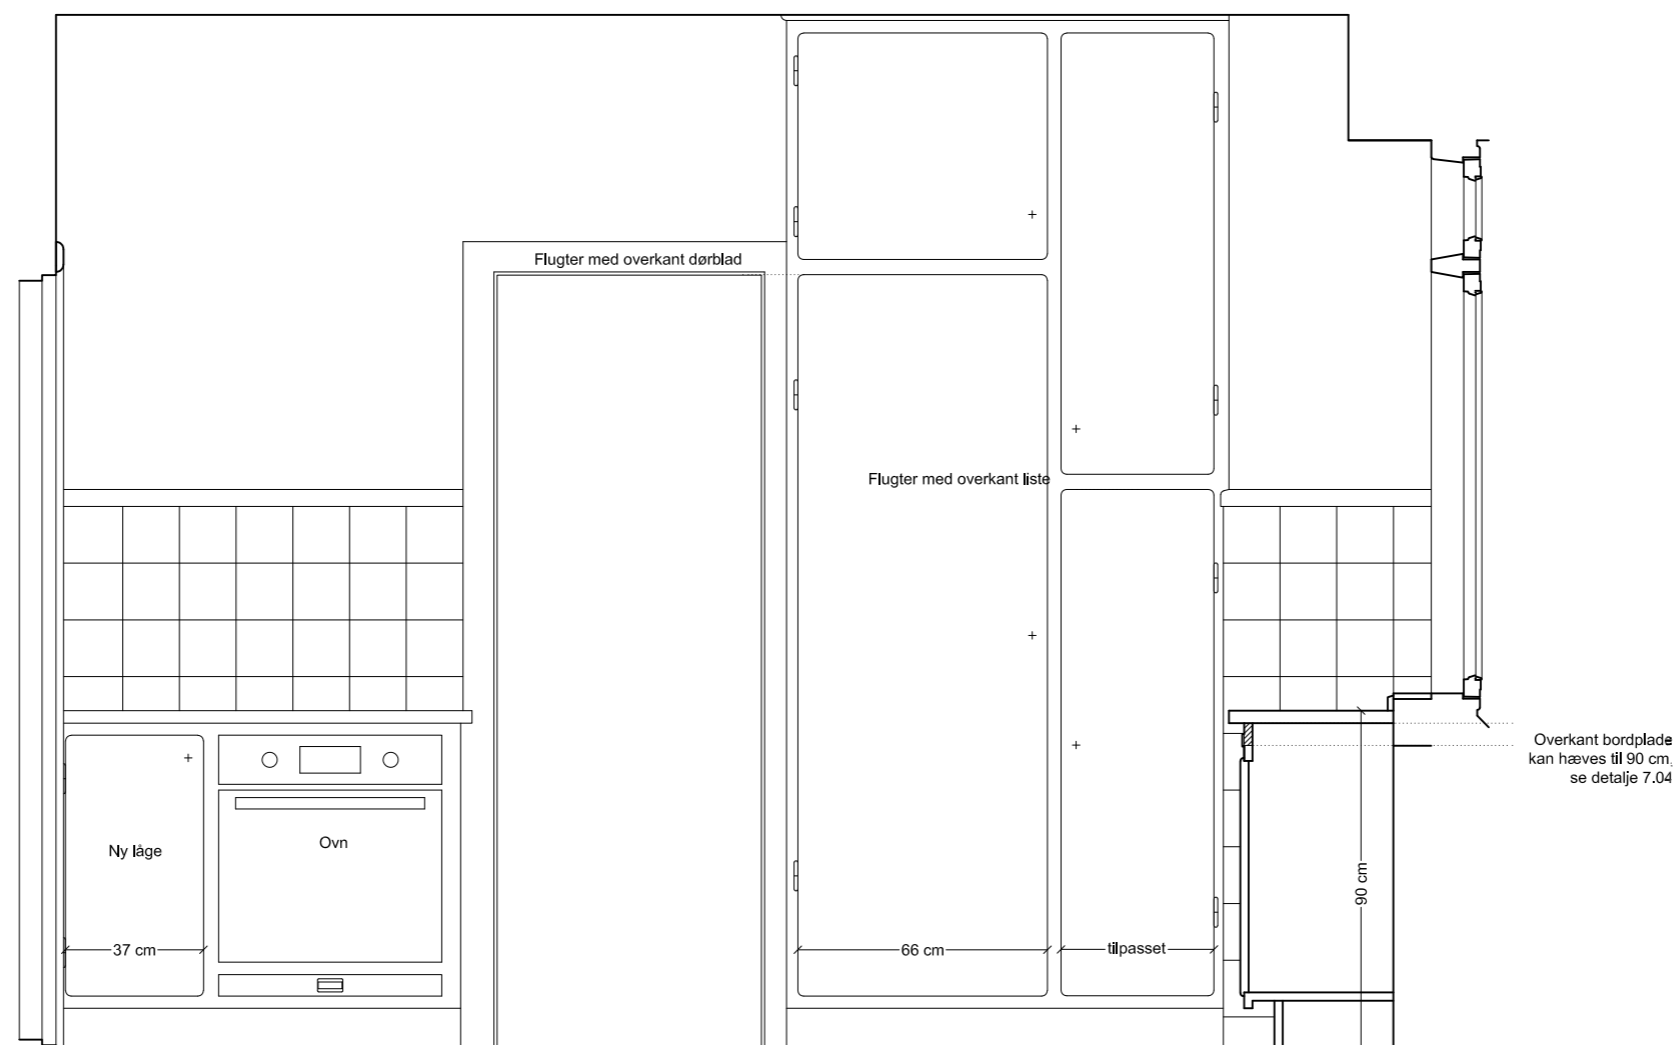

Nyt underskab med plads til ovn.
 Se skabsdetalje på bilag 7.02.
 Kogeplade monteres i
 terrassobordplade.
 Se borddetaljer på bilag 7.06.

Genetablering og fornyelse af Vestersøhus-køkken
Køkkentype C+O (etape 2)

Bemærk: Opstalterne viser de godkendte fornyelser.

VESTERSØHUS

Vestersøgade 44-78, Gyldenløvesgade 21-25

Løsninger godkendt af fredningsmyndigheder
 Opstalt af køkkentype C+O (etape 2)

Varmings Tegnestue ApS • Kronprinsessegade 8 • 1306 København K • Telefon 33 11 22 13 • mail@varmings-tegnestue.dk


Dato: 26.06.2019

Mål: 1:20 på A3

Udf. af: VT

Tegningsnummer:

7.15 - Opstalt 2

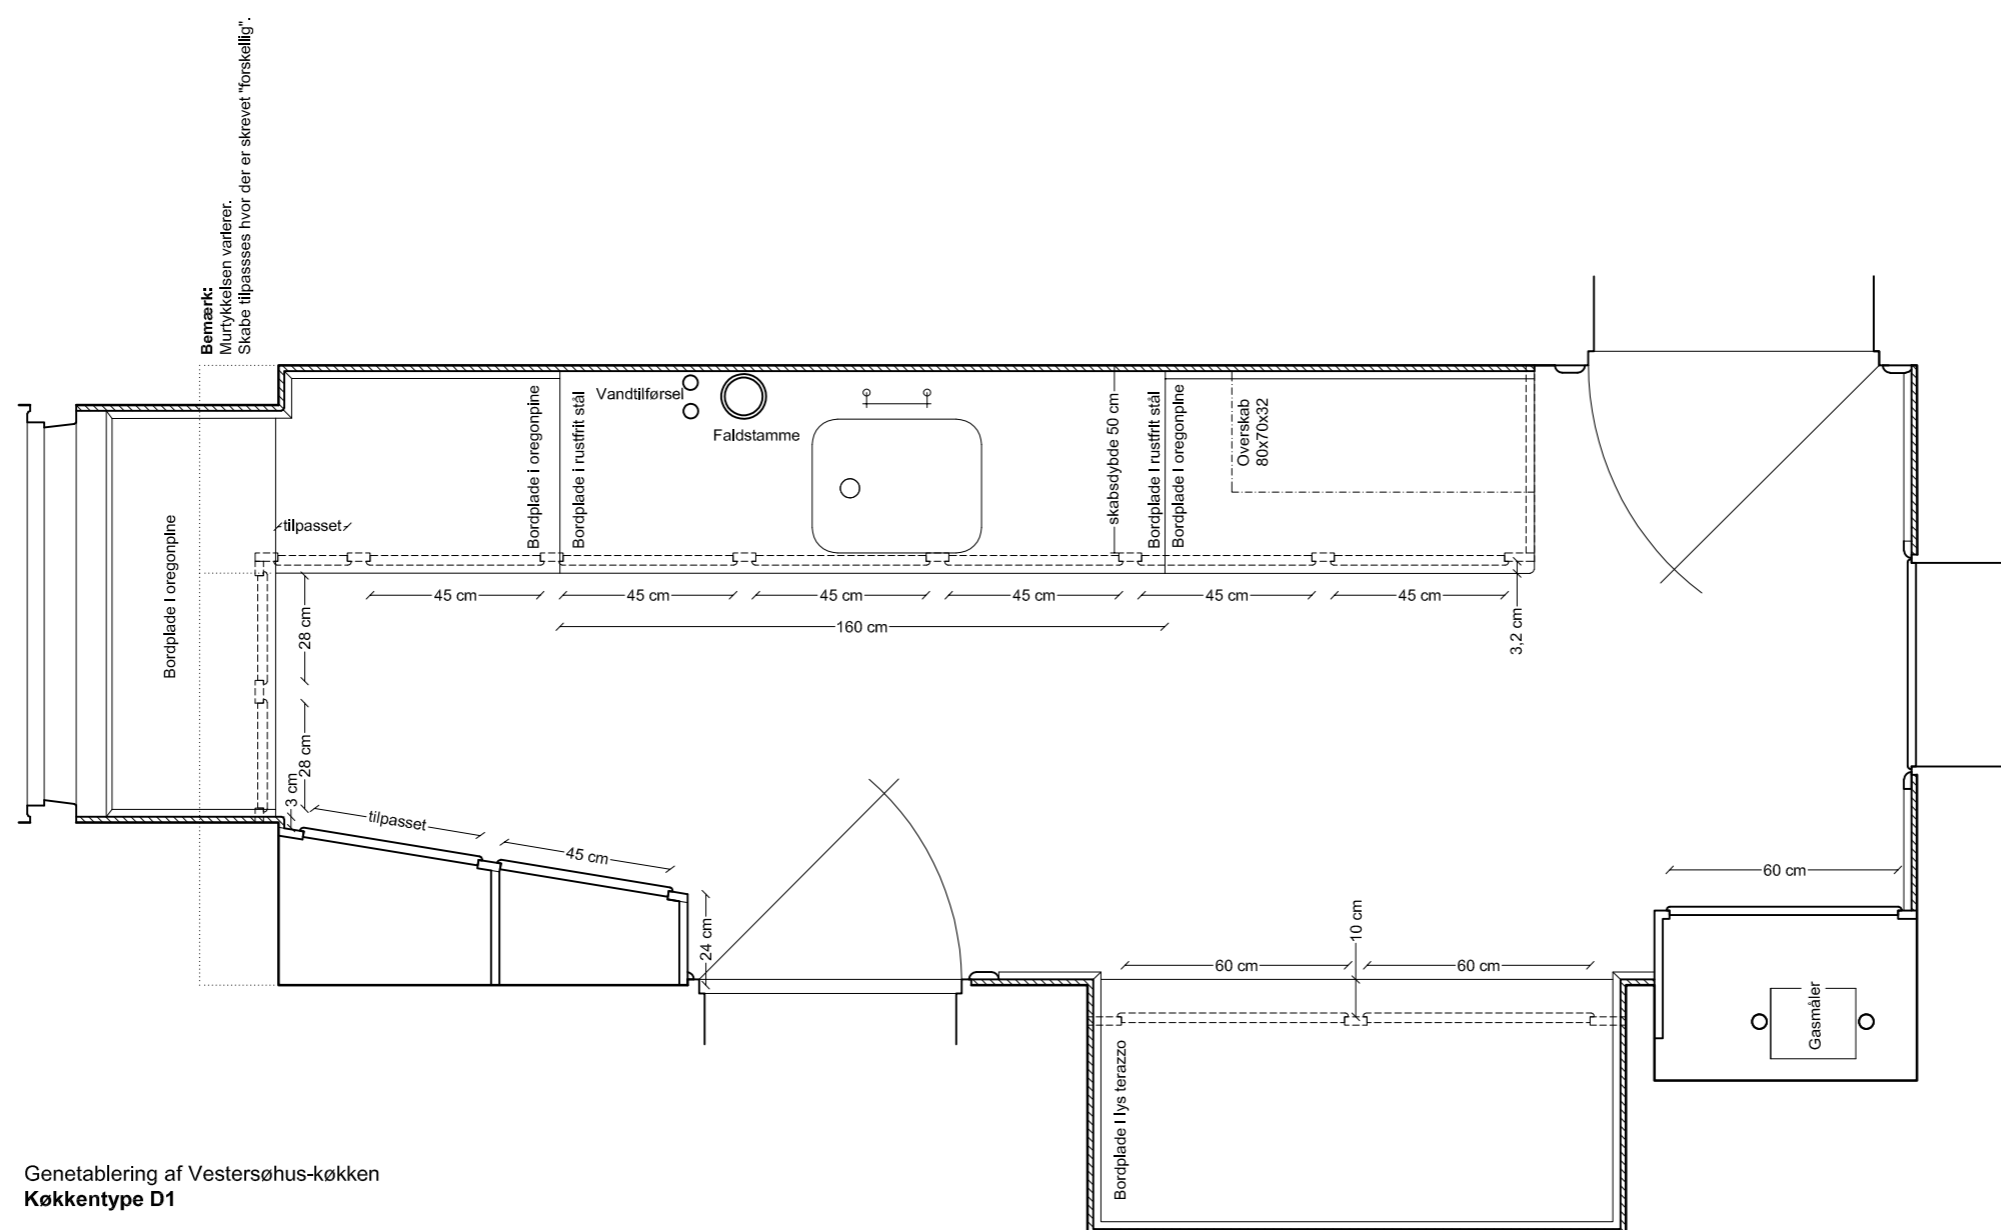

Genetablering af Vestersøhus-køkken
Køkkentype D1

Bemærk:

Rummets form varierer. Kun de angivne mål er faste.
 Du skal selv måle rummet op, før du kan lave en tegning af dit køkken.
 Ovenstående tegninger viser de godkendte principper og mål.

VESTERSØHUS

Vestersøgade 44-78, Gyldenløvesgade 21-25

Løsninger godkendt af fredningsmyndigheder
 Plantegning af oprindelig køkkentype D1

Varmings Tegnstue ApS • Kronprinsessegade 8 • 1306 København K • Telefon 33 11 22 13 • mail@varmings-tegnstue.dk


Dato: 26.06.2019

Mål: 1:20 på A3

Udf. af: VT

Tegningsnummer:

7.16 - Plan 1

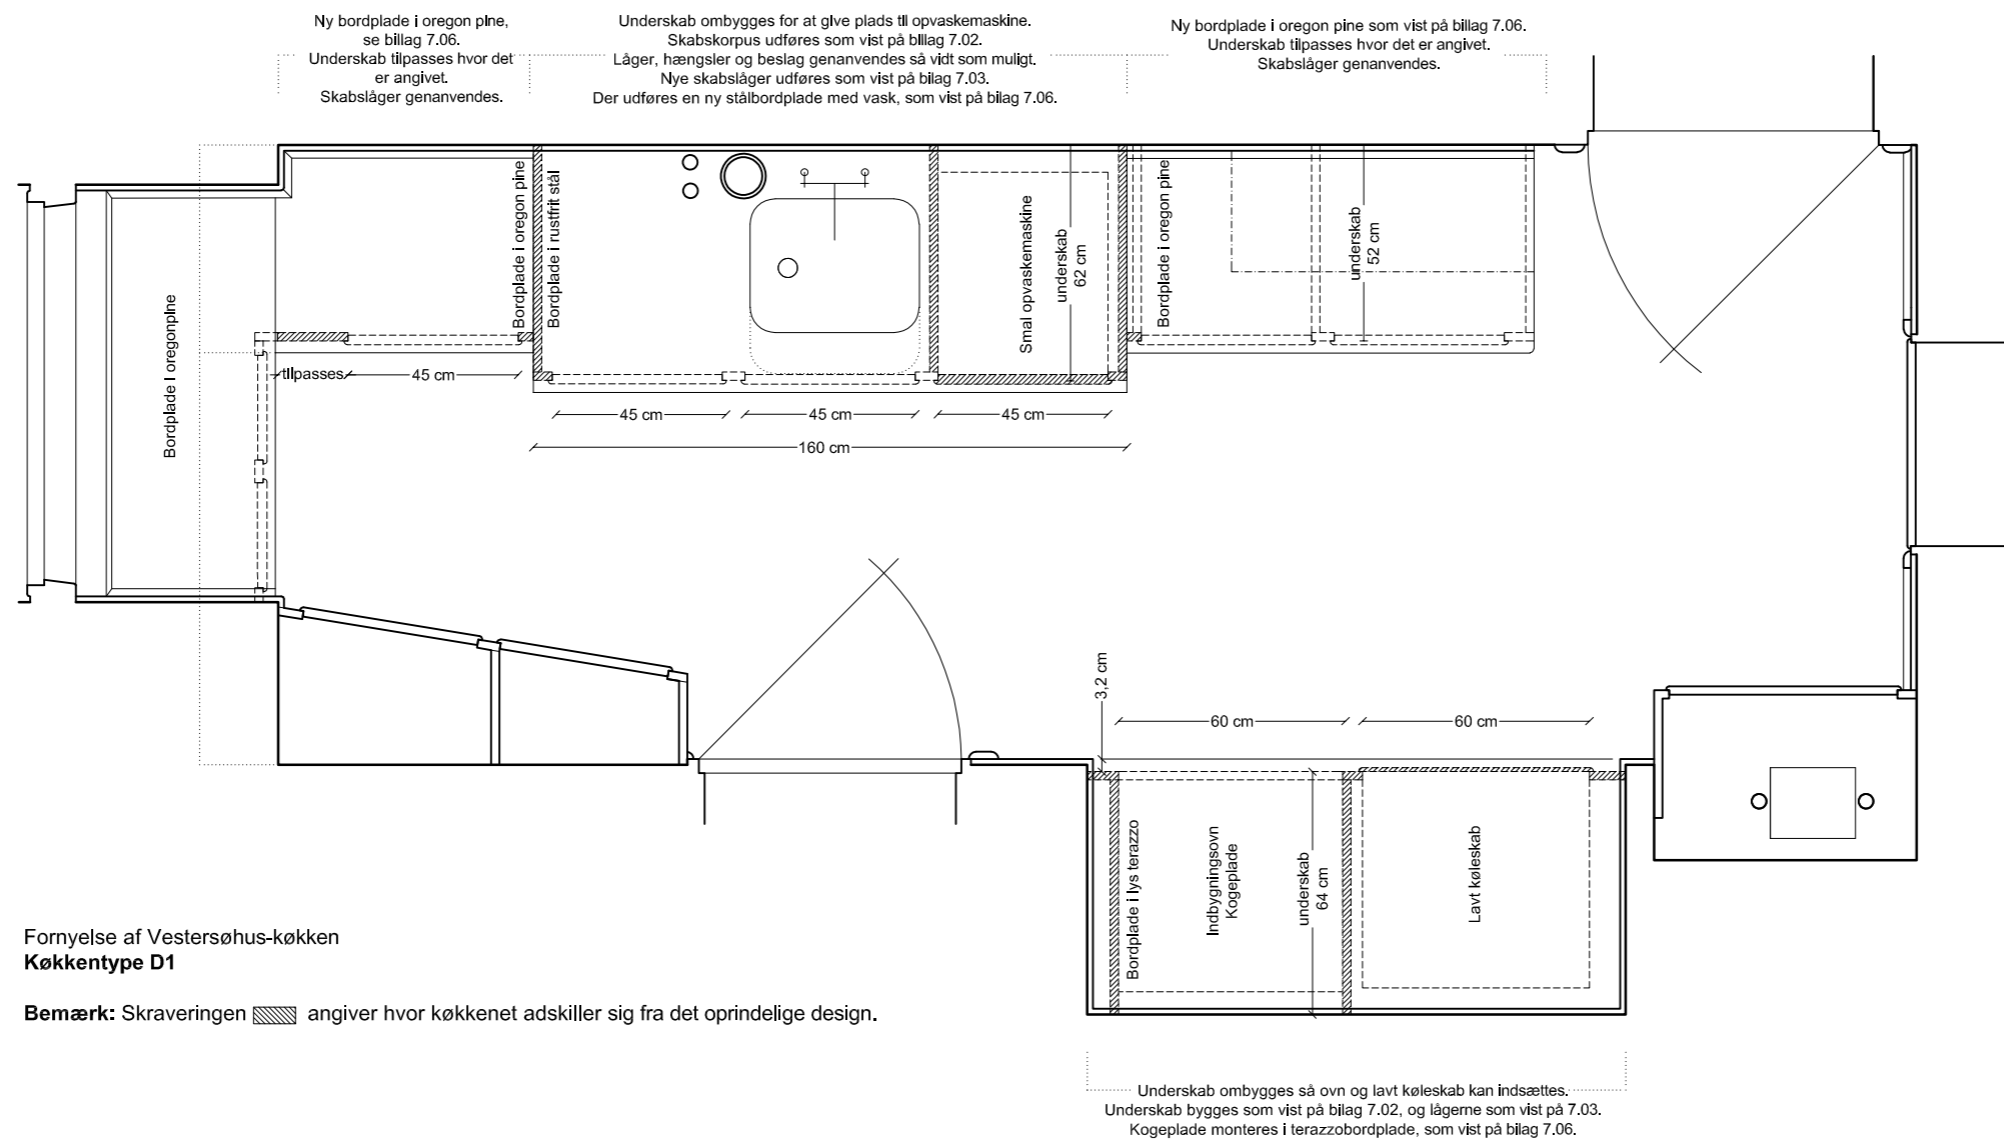

Fornyelse af Vestersøhus-køkken
Køkkentype D1

Bemærk: Skraveringen  angiver hvor køkkenet adskiller sig fra det oprindelige design.

VESTERSØHUS

Vestersøgade 44-78, Gyldenløvesgade 21-25

Løsninger godkendt af fredningsmyndigheder
Plantegning af godkendt køkkentype D1

Varmings Tegnstue ApS • Kronprinsessegade 8 • 1306 København K • Telefon 33 11 22 13 • mail@varmings-tegnstue.dk


Dato: 26.06.2019

Mål: 1:20 på A3


Udf. af: VT

Tegningsnummer:

7.16 - Plan 2

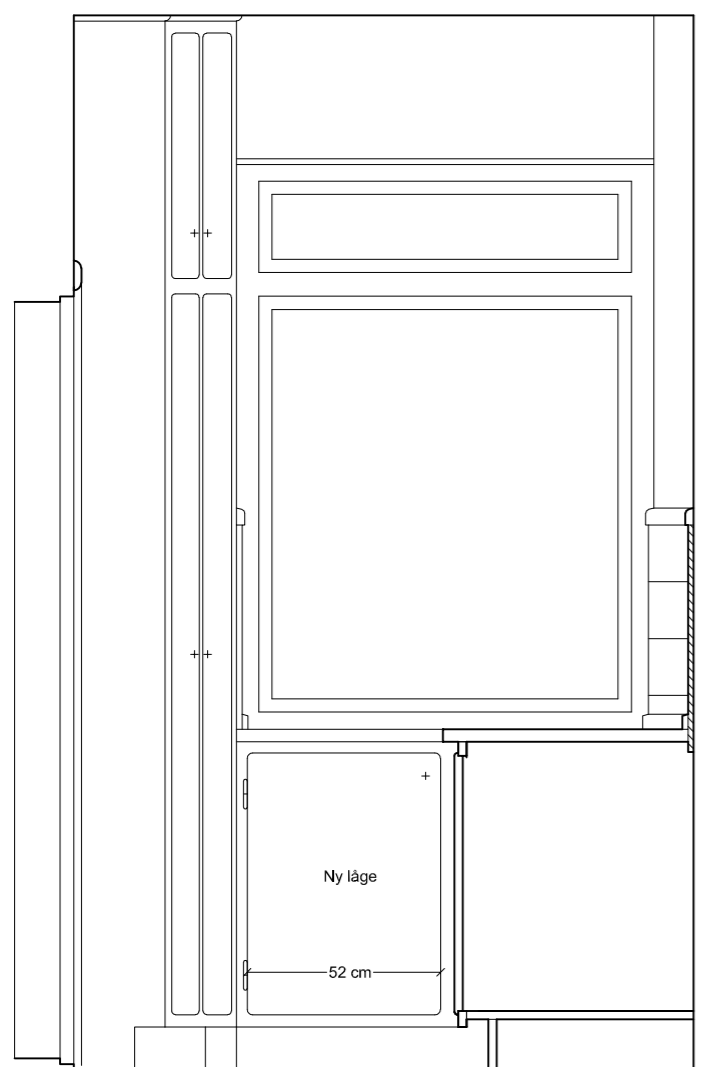

Underskabe ombygges, se detalje 7.01, 7.02 og 7.04. Bemærk, længdemål skal tages på stedet.

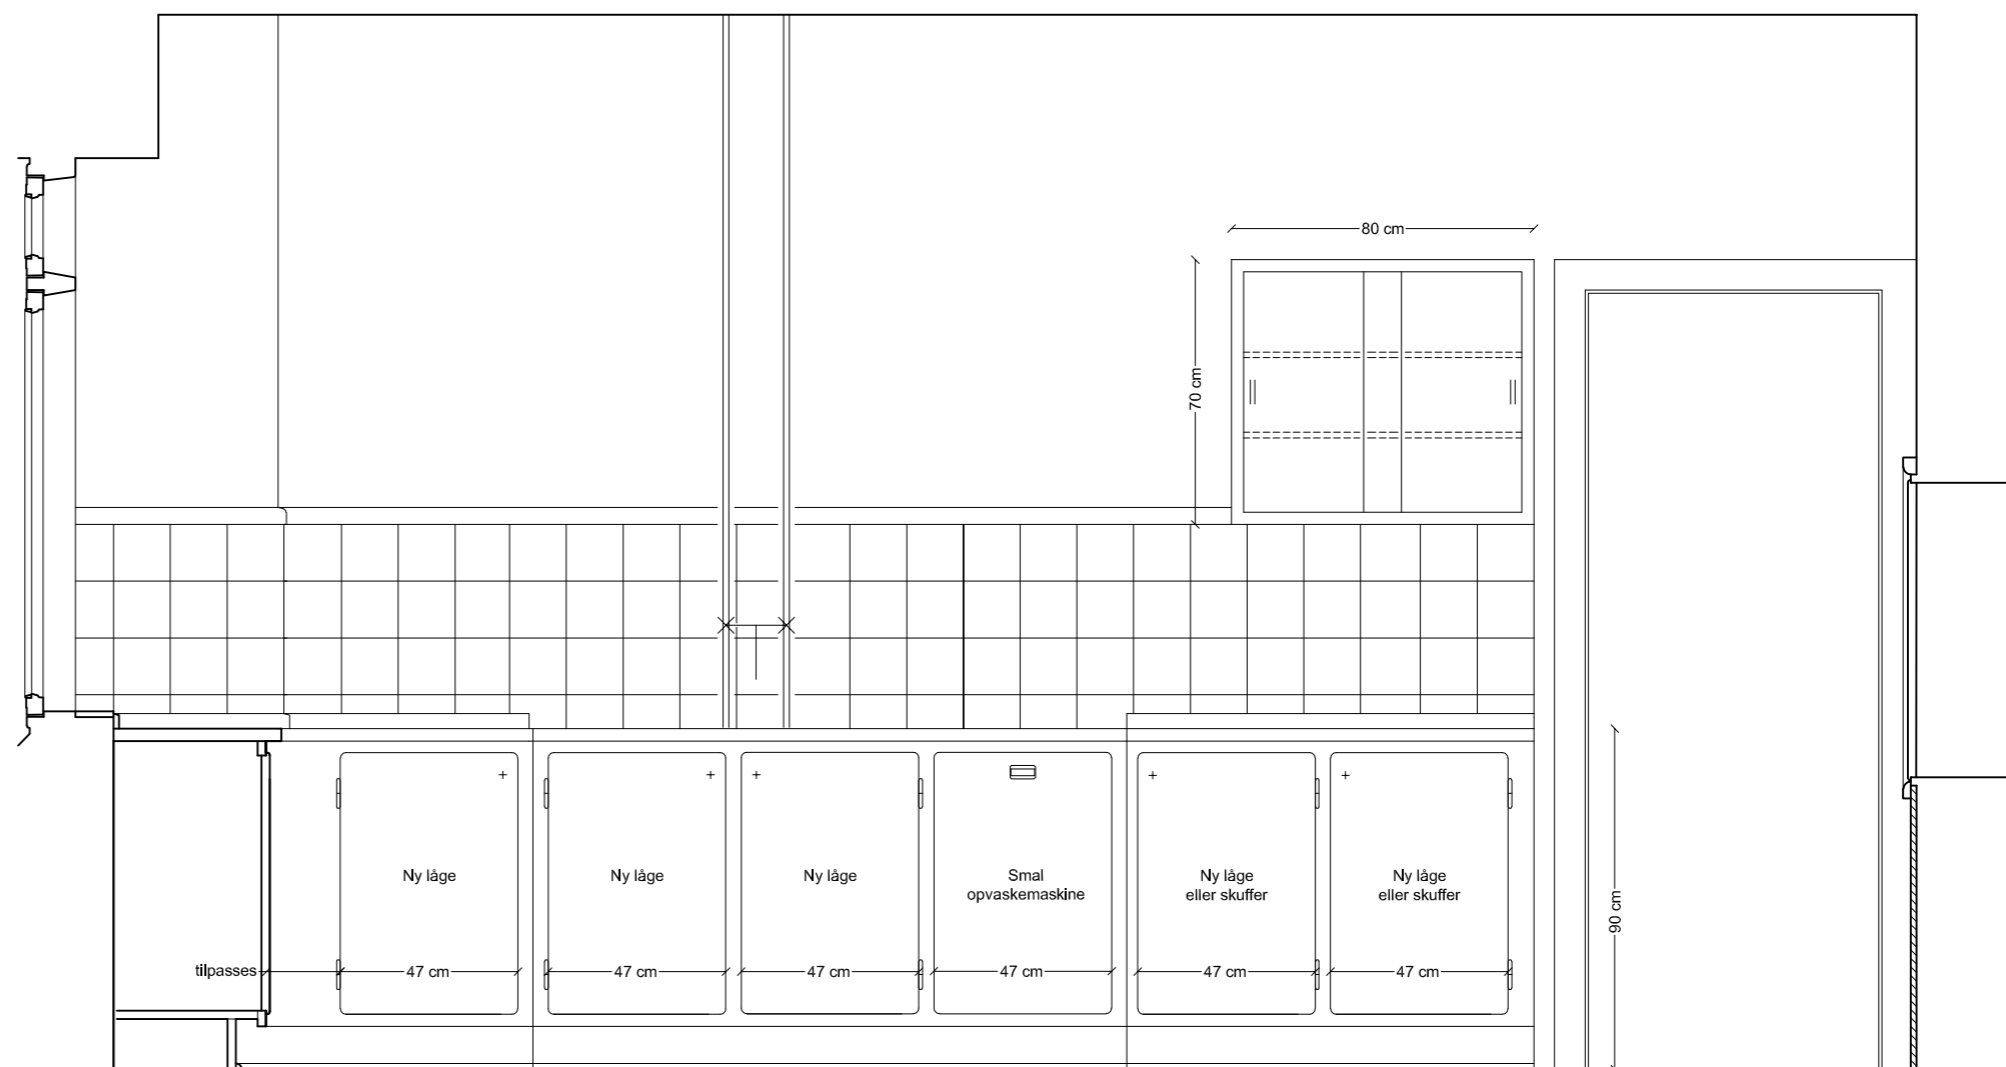

Underskabe ombygges for at give plads til opvaskemaskine. Skablåger genanvendes. Se detaljer 7.04, 7.05 og 7.06.

Genetablering og fornyelse af Vestersøhus-køkken
Køkkentype D1

Bemærk: Opstalterne viser de godkendte fornyelser.

VESTERSØHUS

Vestersøgade 44-78, Gyldenløvesgade 21-25

Godkendte løsninger
Snit og opstalter af køkkentype D1

Varmings Tegnestue ApS • Kronprinsessegade 8 • 1306 København K • Telefon 33 11 22 13 • mail@varmings-tegnestue.dk


Dato: 26.06.2019

Mål: 1:20 på A3

Udf. af: VT

Tegningsnummer:

7.16 - Opstalt 1

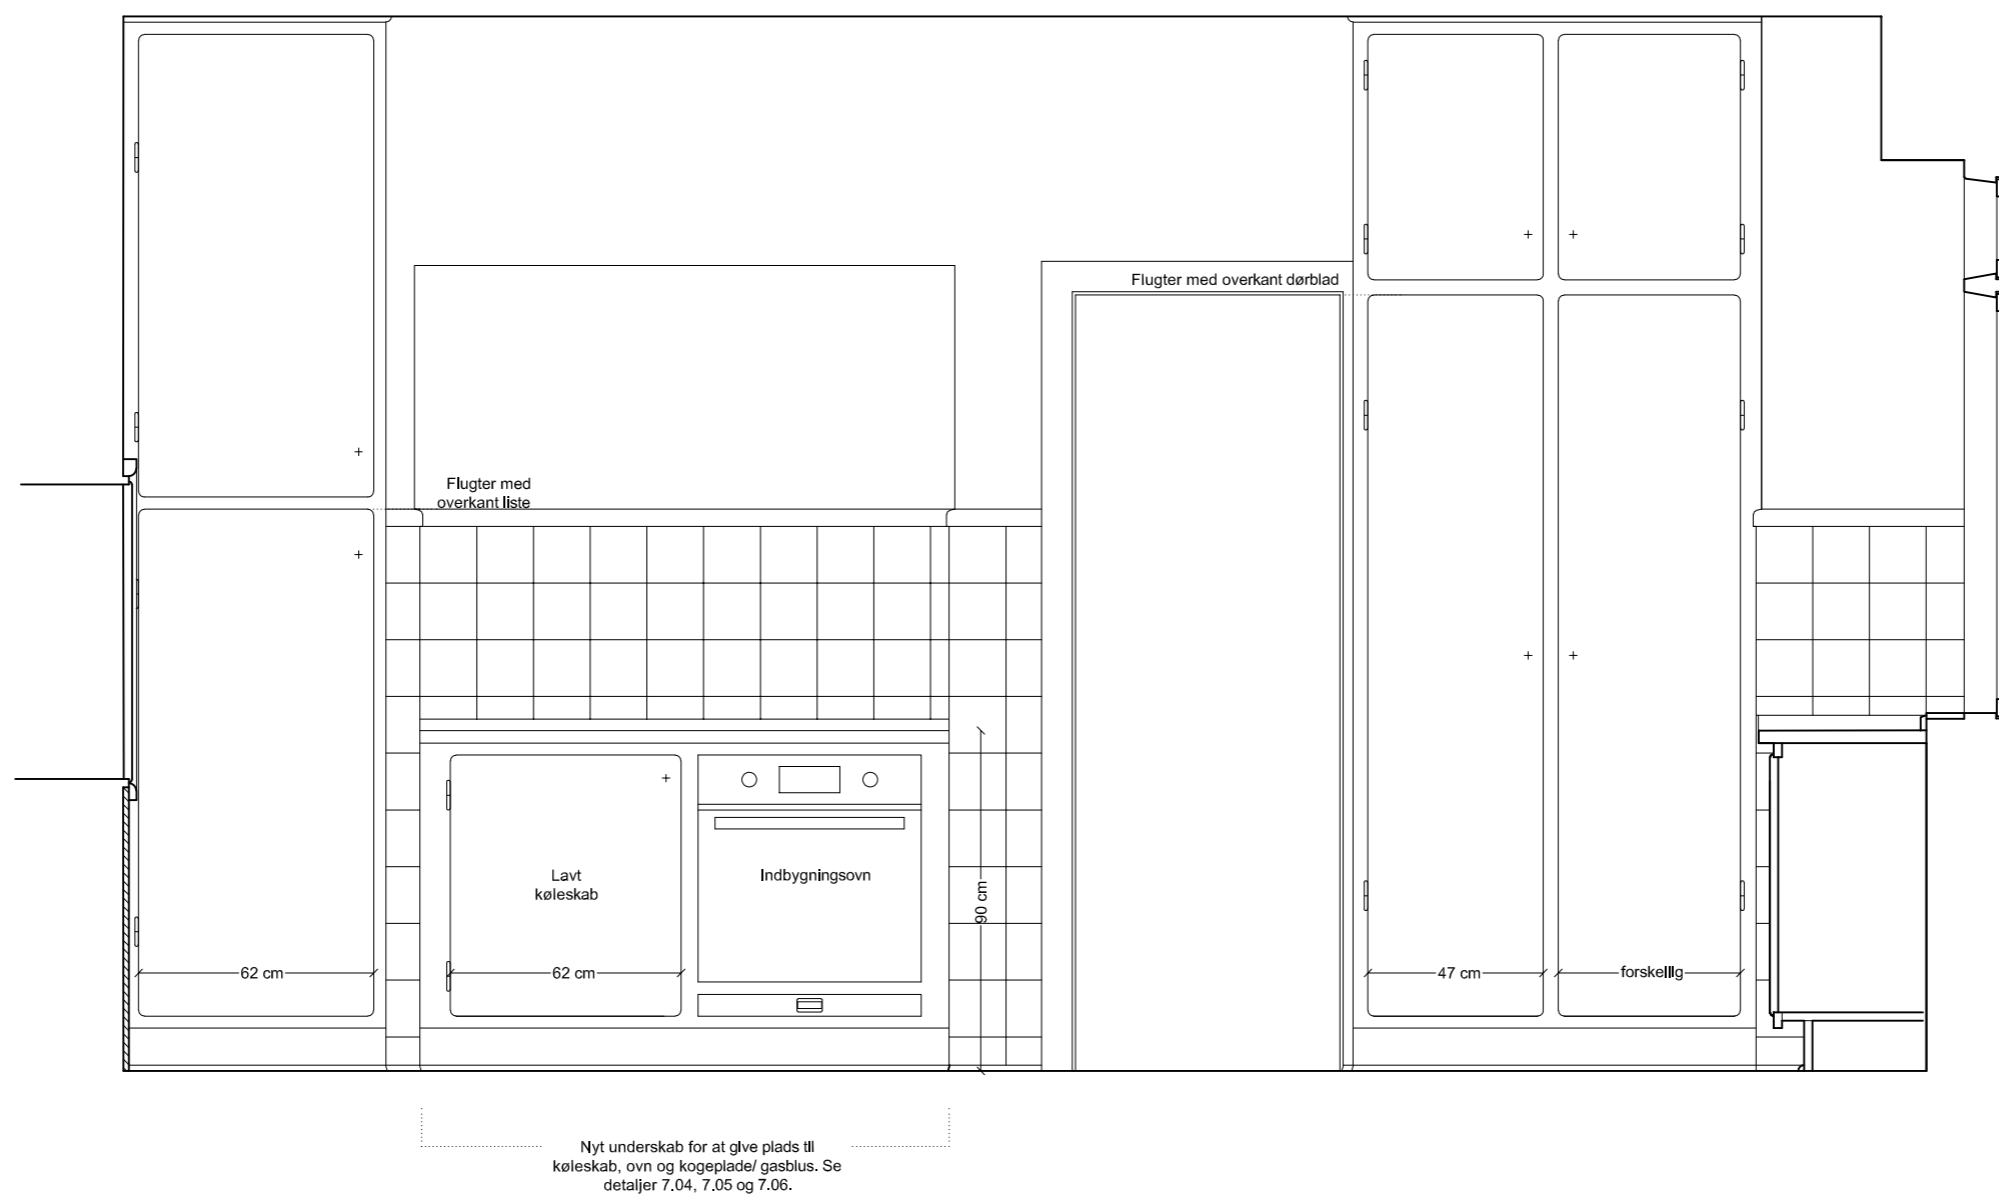

Genetablering og fornyelse af Vestersøhus-køkken
Køkkentype D1

Bemærk: Opstalterne viser de godkendte fornyelser.

VESTERSØHUS

Vestersøgade 44-78, Gyldenløvesgade 21-25

Godkendte løsninger
 Opstalt af godkendt køkkentype D1

Varmings Tegnastue ApS • Kronprinsessegade 8 • 1306 København K • Telefon 33 11 22 13 • mail@varmings-tegnastue.dk


Dato: 26.06.2019

Mål: 1:20 på A3

Udf. af: VT

Tegningsnummer:

7.16 - Opstalt 2

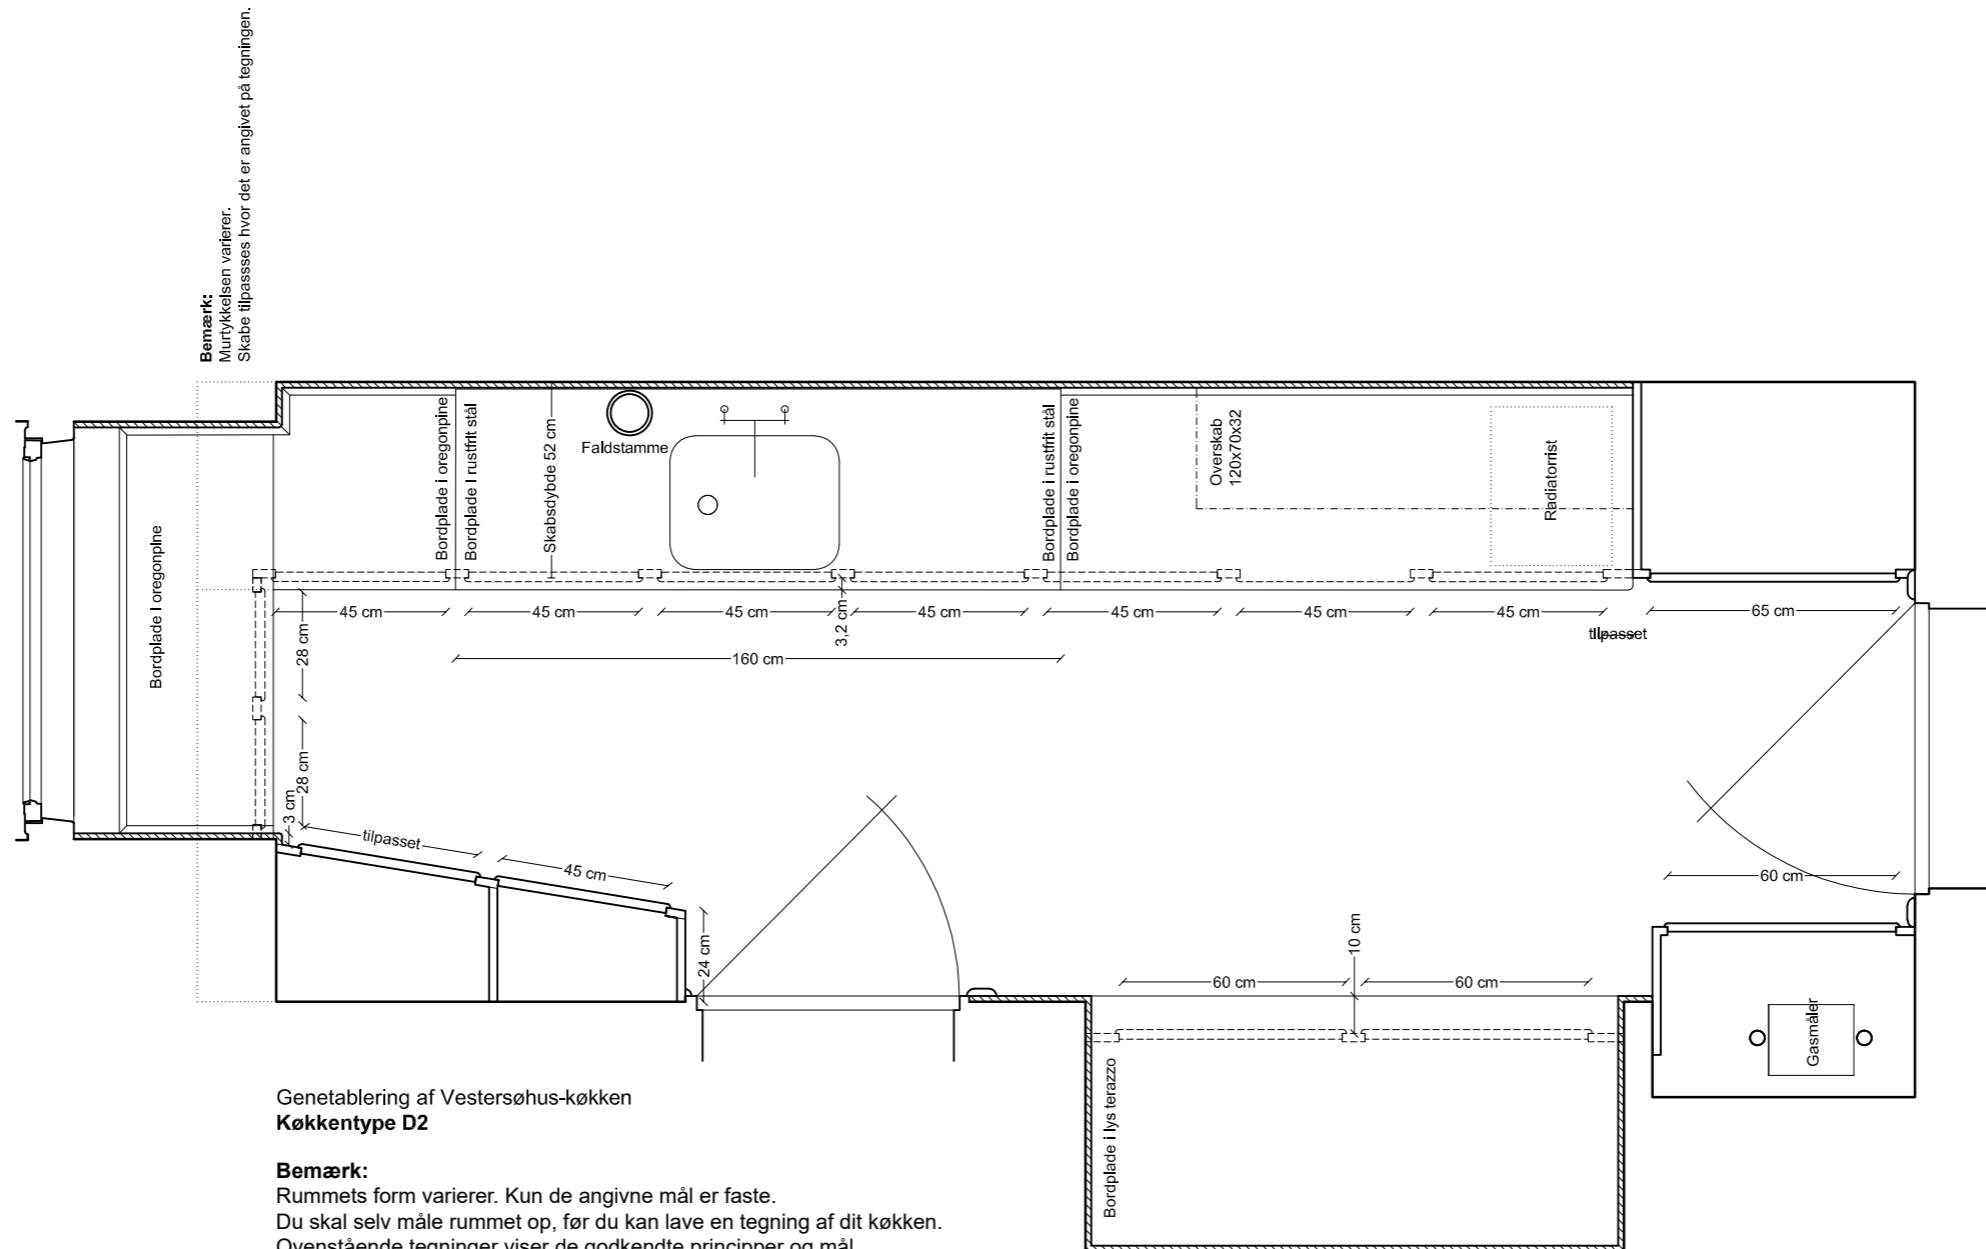

Genetablering af Vestersøhus-køkken
Køkkentype D2

Bemærk:
Rummets form varierer. Kun de angivne mål er faste.
Du skal selv måle rummet op, før du kan lave en tegning af dit køkken.
Ovenstående tegninger viser de godkendte principper og mål.

VESTERSØHUS

Vestersøgade 44-78, Gyldenløvesgade 21-25

Løsninger godkendt af fredningsmyndigheder
Plantegning til genetablering af køkkentype D2

Varmings Tegnestue ApS • Kronprinsessegade 8 • 1306 København K • Telefon 33 11 22 13 • mail@varmings-tegnestue.dk


Dato: 26.06.2019

Mål: 1:20 på A3

Udf. af: VT

Tegningsnummer:

7.17 - Plan 1

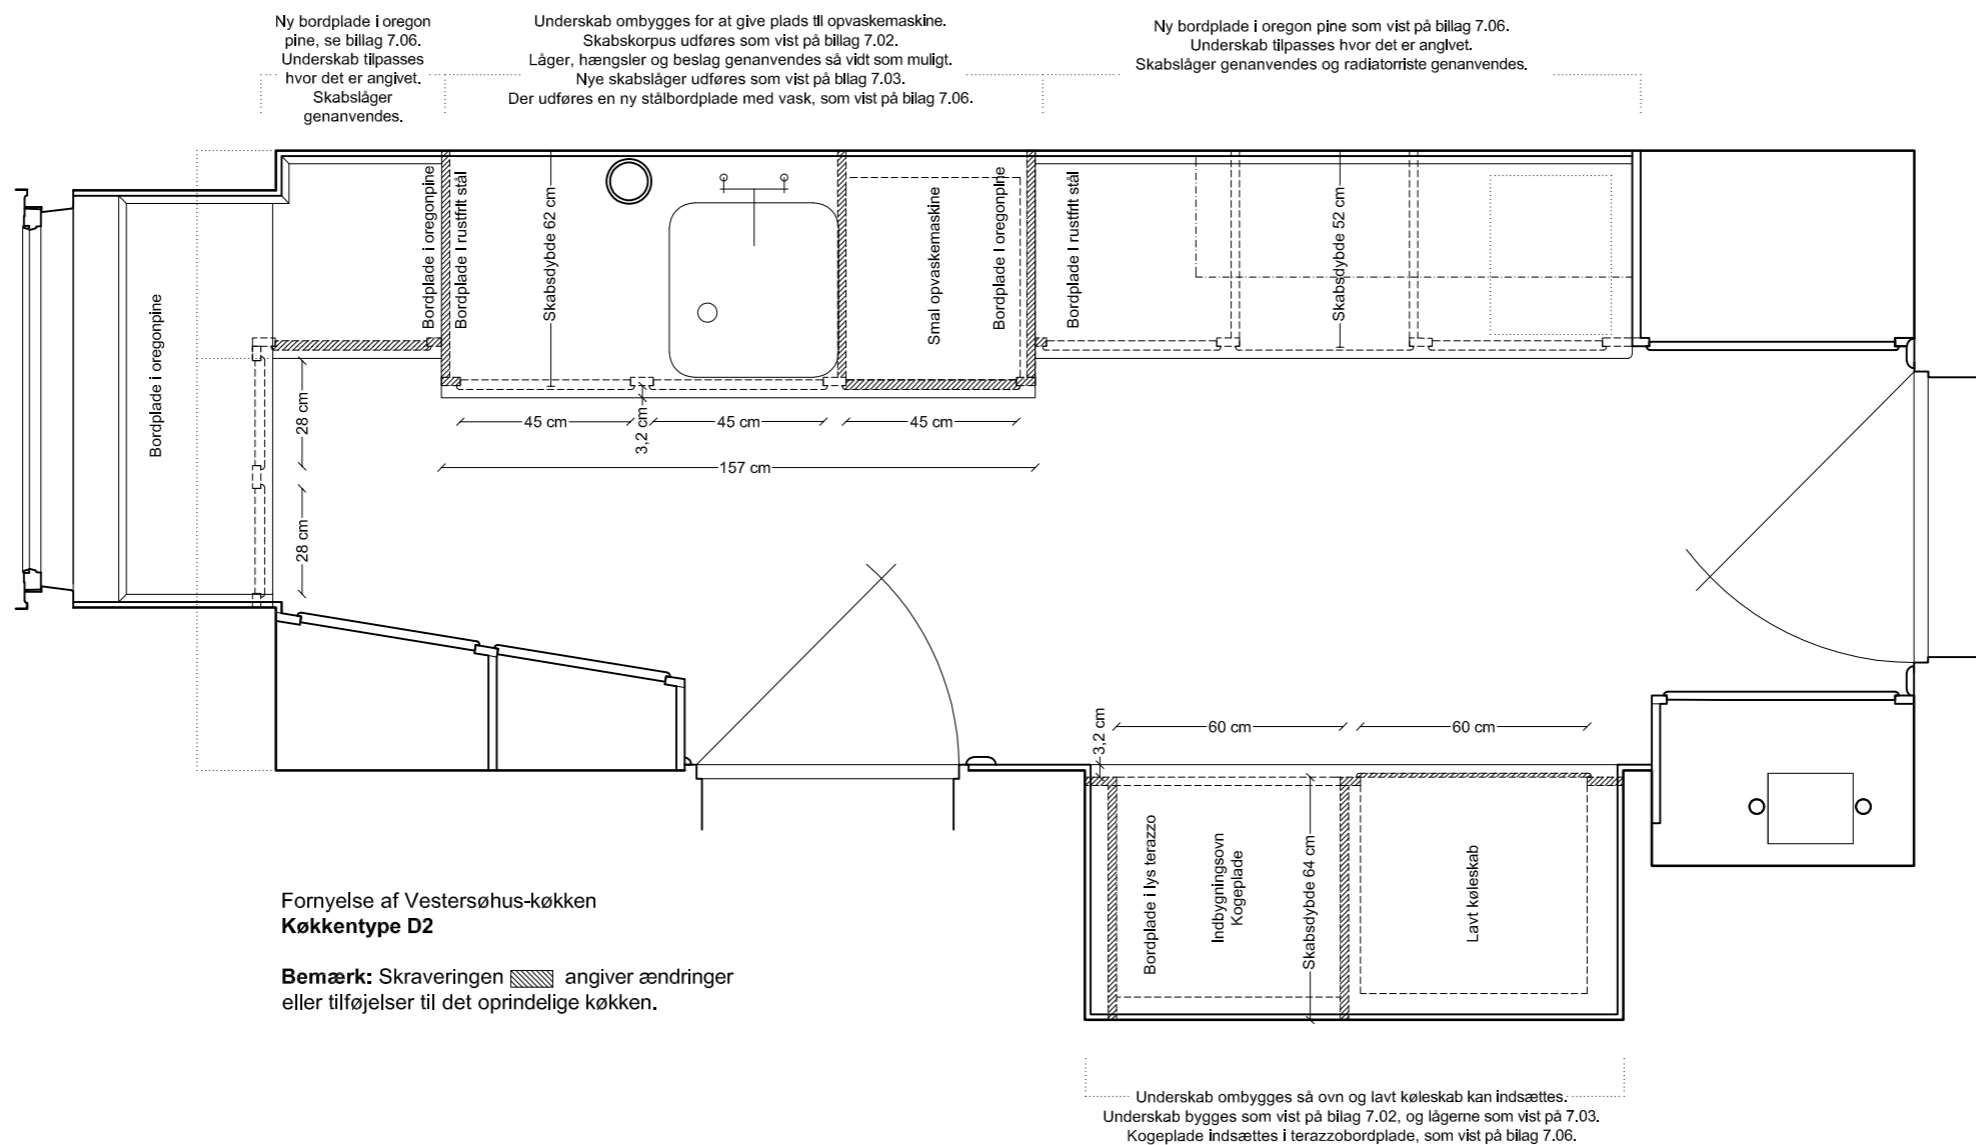

VESTERSØHUS

Vestersøgade 44-78, Gyldenløvesgade 21-25

Løsninger godkendt af fredningsmyndigheder
 Plantegning af køkkentype D2 med godkendte fornyelser

Varmings Tegnstue ApS • Kronprinsessegade 8 • 1306 København K • Telefon 33 11 22 13 • mail@varmings-tegnstue.dk


Dato: 26.06.2019

Mål: 1:20 på A3


Udf. af: VT

Tegningsnummer:

7.17 - Plan 2

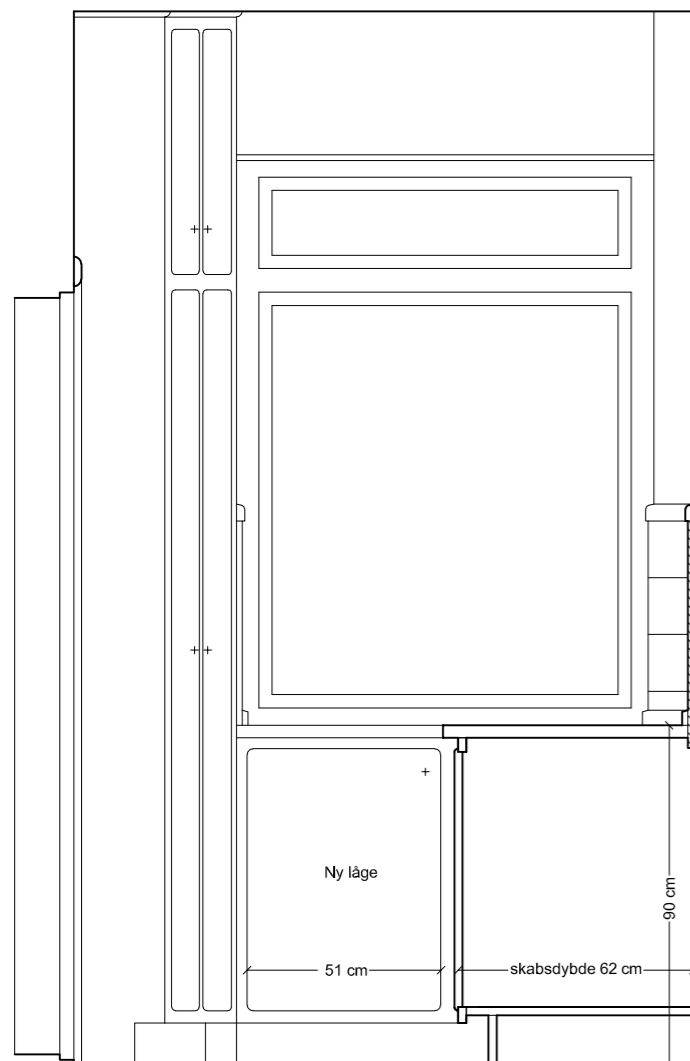

For at give plads til opvaskemaskine ombygges underskabe og der udføres ny bordplade. Se detaljer på bilag 7.02, 7.03 og 7.06.

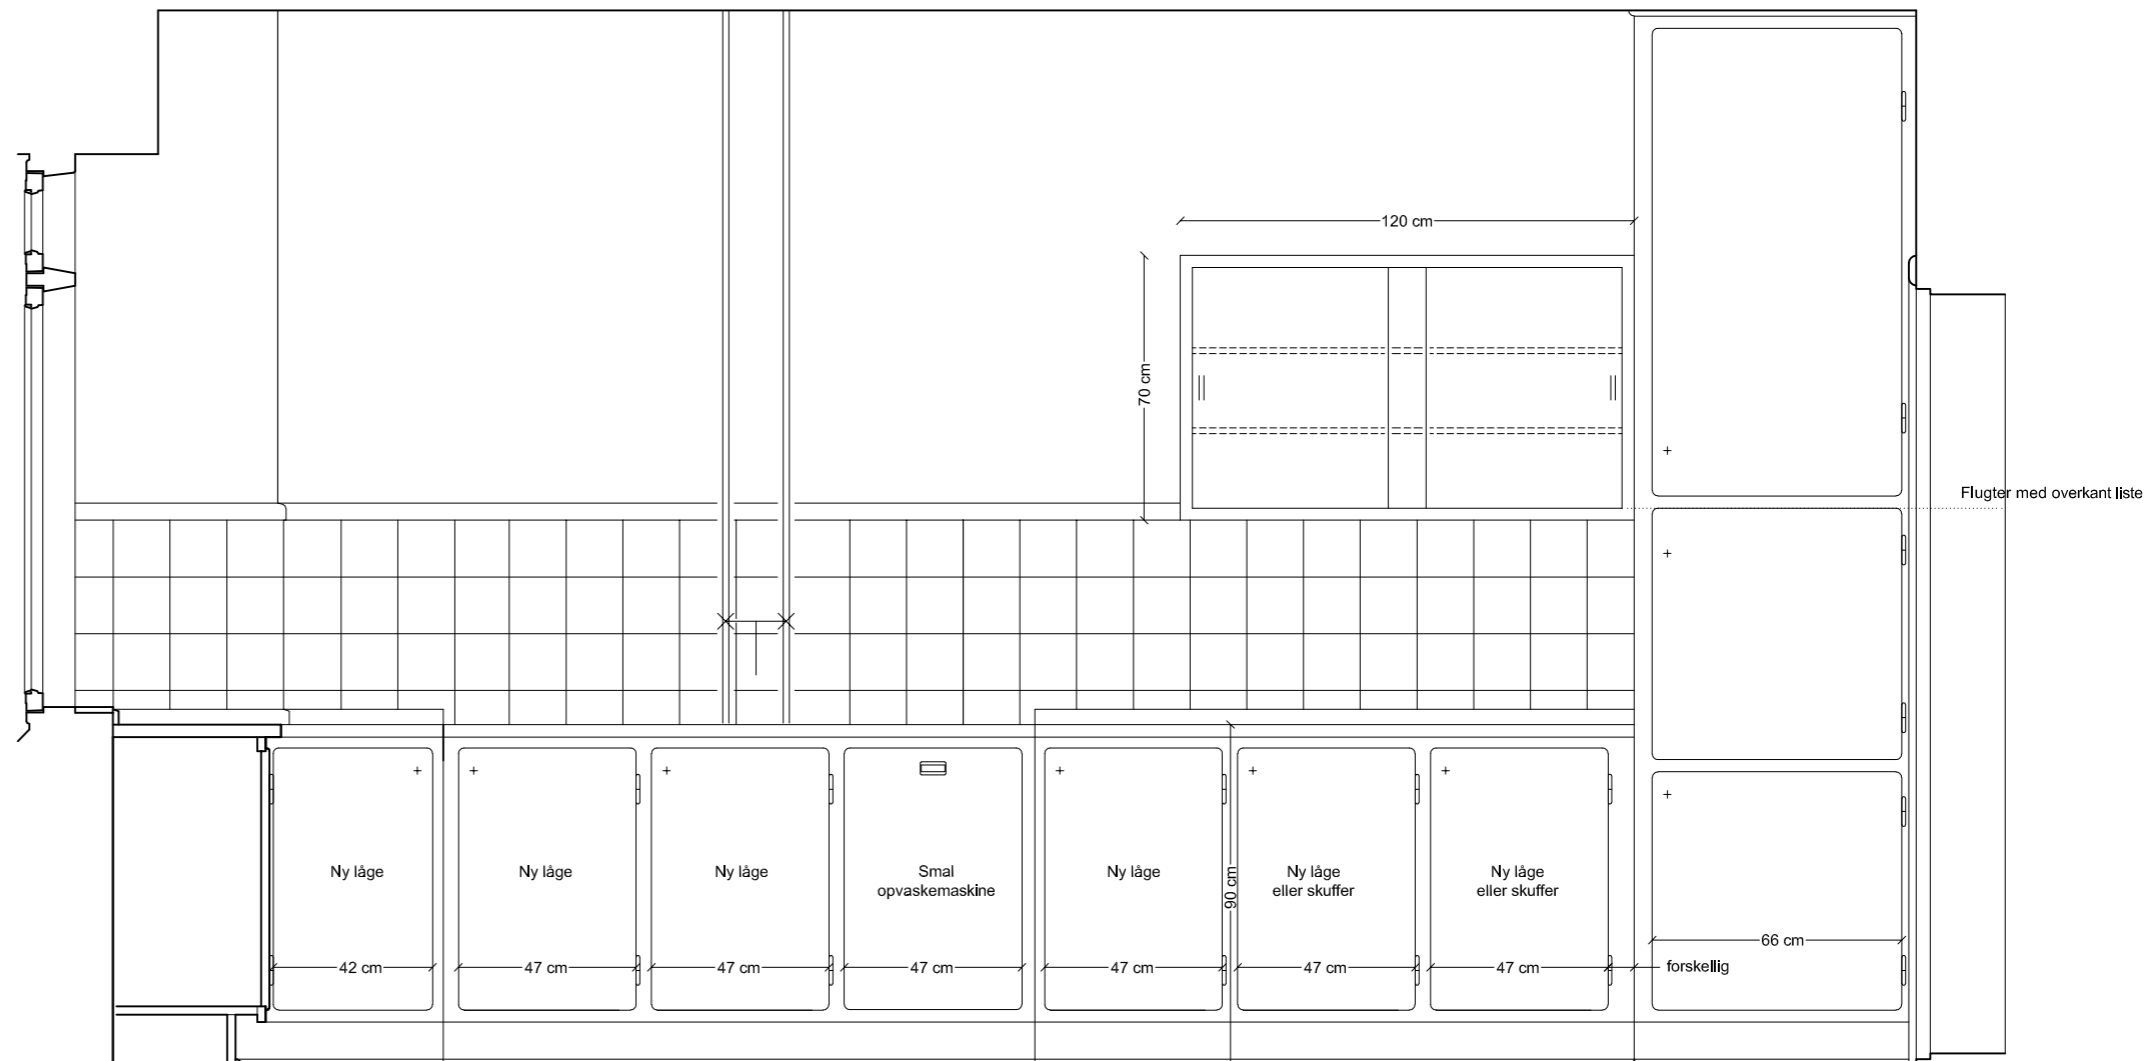

Underskab ombygges for at give plads til opvaskemaskine. Skabskorpus udføres som vist på bilag 7.02. Låger, hængsler og beslag genanvendes så vidt som muligt. Nye skabslåger udføres som vist på bilag 7.03. Der udføres en ny stålplade med vask, som vist på bilag 7.06.

Genetablering og fornyelse af Vestersøhus-køkken
Køkkentype D2

Bemærk: Rummets form varierer. Kun de angivne mål er faste. Du skal selv måle rummet op før arbejdet kan besegnydes.

Beskrivelser for udførelsen findes i manualen på side 30-33. Benyt tegninger 7.02-7.09 for præcise mål på detaljer.

VESTERSØHUS

Vestersøgade 44-78, Gyldenløvesgade 21-25

Godkendte løsninger

Snit og opstalt af køkkentype D2 med godkendte fornyelser

Varmings Tegnestue ApS • Kronprinsessegade 8 • 1306 København K • Telefon 33 11 22 13 • mail@varmings-tegnestue.dk


Dato: 26.06.2019

Mål: 1:20 på A3

Udf. af: VT

Tegningsnummer:

7.17 - Opstalt 1

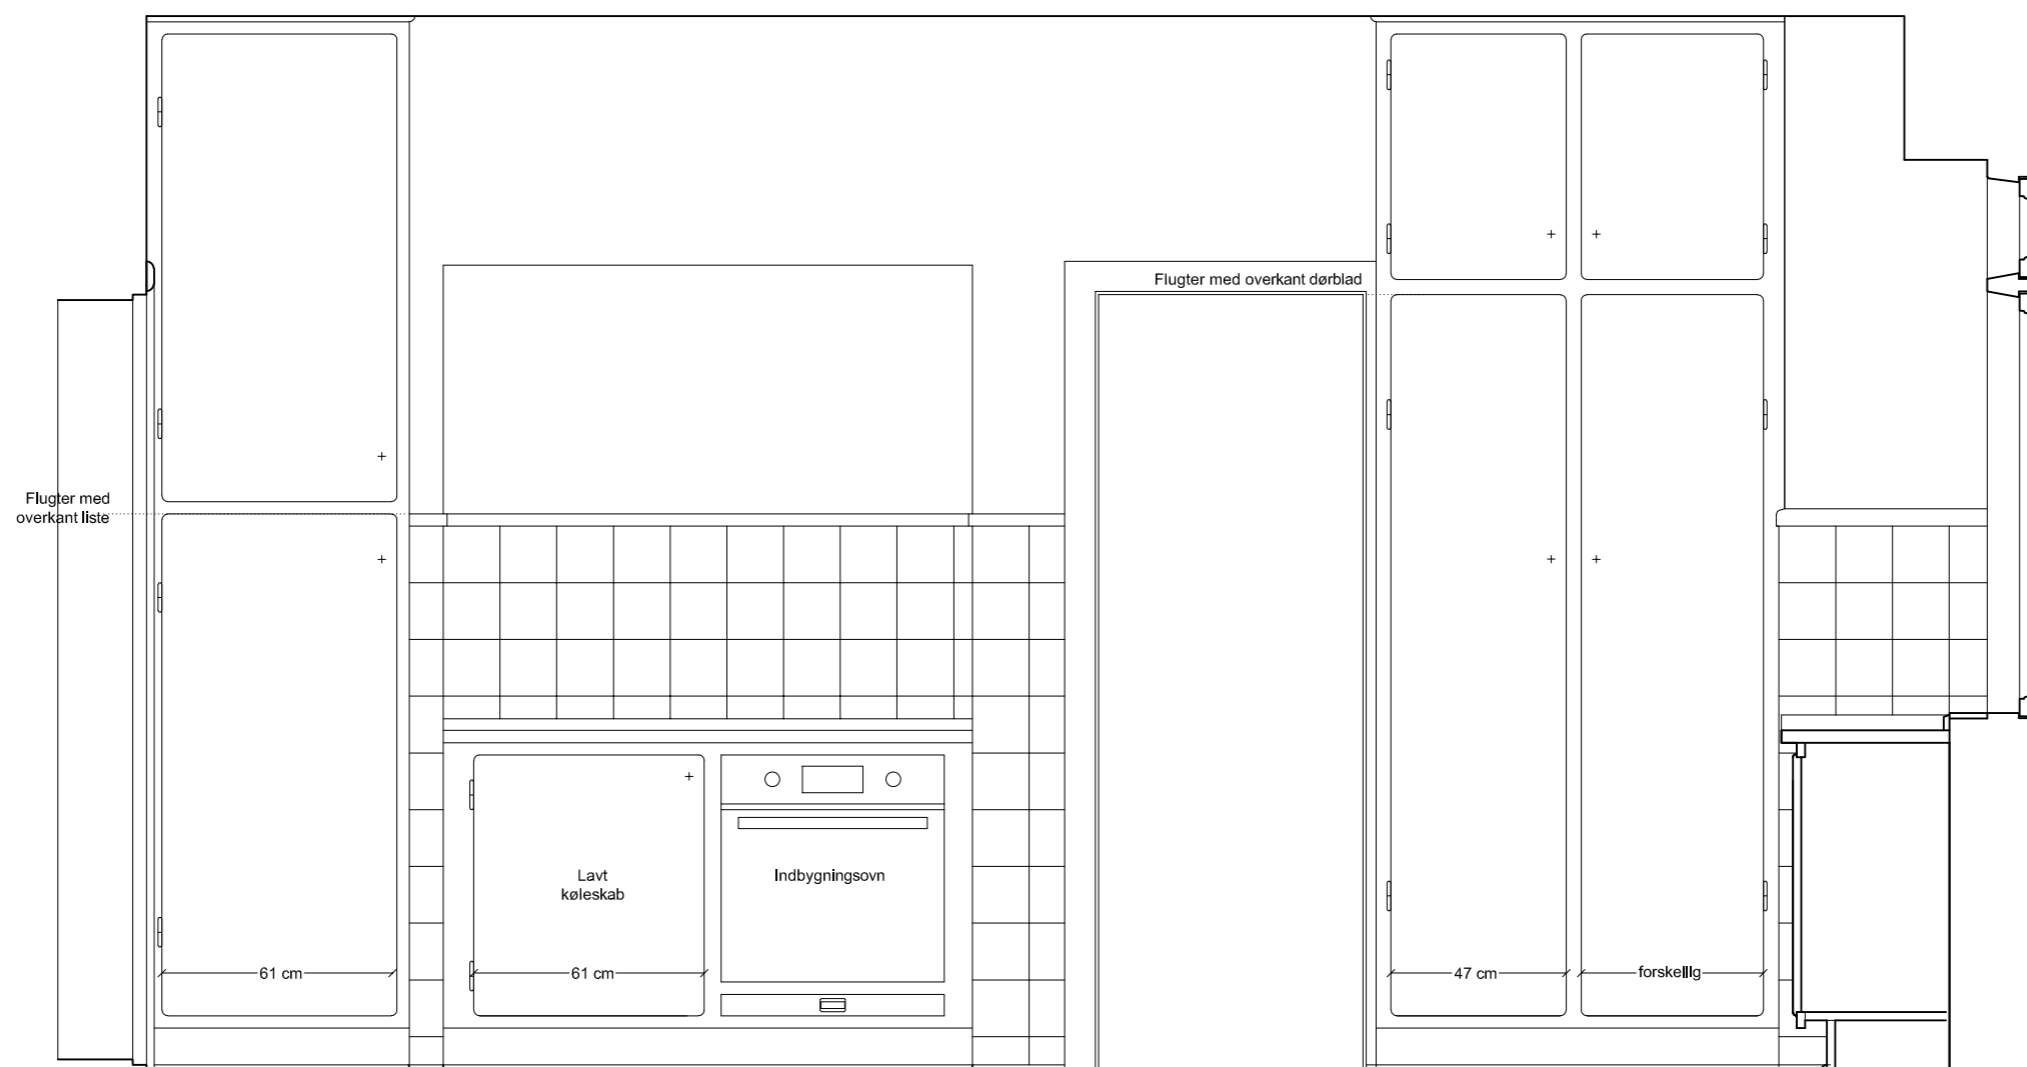

Underskab ombygges så oven og lavt køleskab kan indsættes.
 Underskab bygges som vist på bilag 7.02, og lågerne som vist på 7.03.
 Kogeplade indsættes i terazzobordplade, som vist på bilag 7.06.

Genetablering og fornyelse af Vestersøhus-køkken
Køkkentype D2

Bemærk: Rummets form varierer. Kun de angivne mål er faste.
 Du skal selv måle rummet op før arbejdet kan besegnyndes.

Beskrivelser for udførelsen findes i manualen på side 30-33.
 Benyt tegninger 7.02-7.09 for præcise mål på detaljer.

VESTERSØHUS

Vestersøgade 44-78, Gyldenløvesgade 21-25

Godkendte løsninger

Snit og opstalt af køkkentype D2 med godkendte fornyelser

Varmings Tegnastue ApS • Kronprinsessegade 8 • 1306 København K • Telefon 33 11 22 13 • mail@varmings-tegnastue.dk


Dato: 26.06.2019

Mål: 1:20 på A3


Udf. af: VT

Tegningsnummer:

7.17 - Opstalt 2

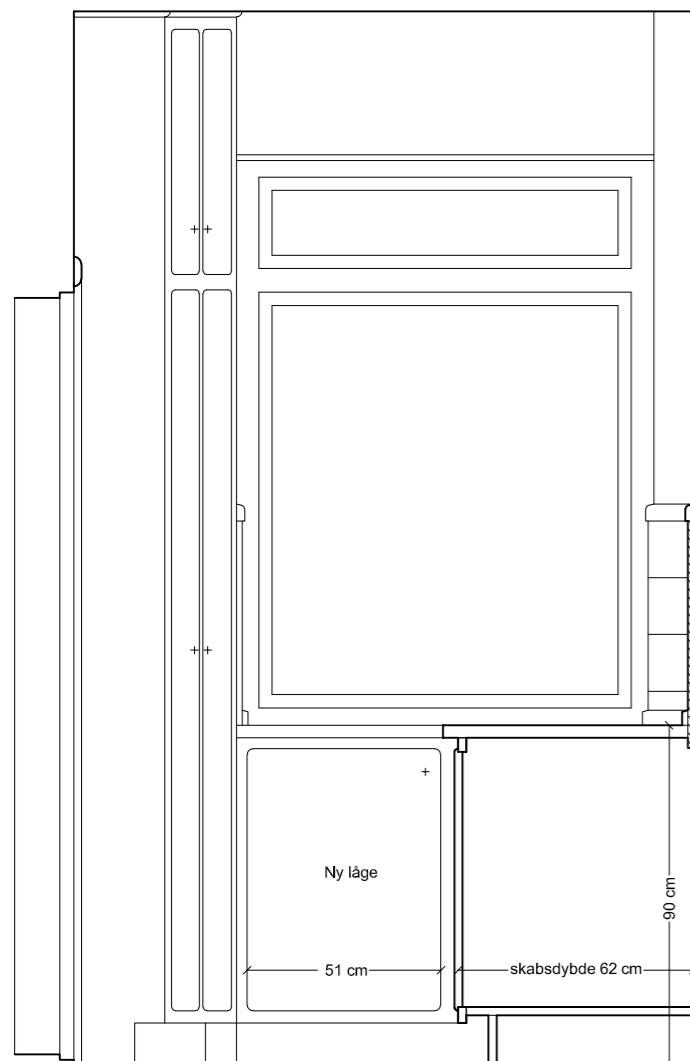

For at give plads til opvaskemaskine ombygges underskabe og der udføres ny bordplade. Se detaljer på bilag 7.02, 7.03 og 7.06.

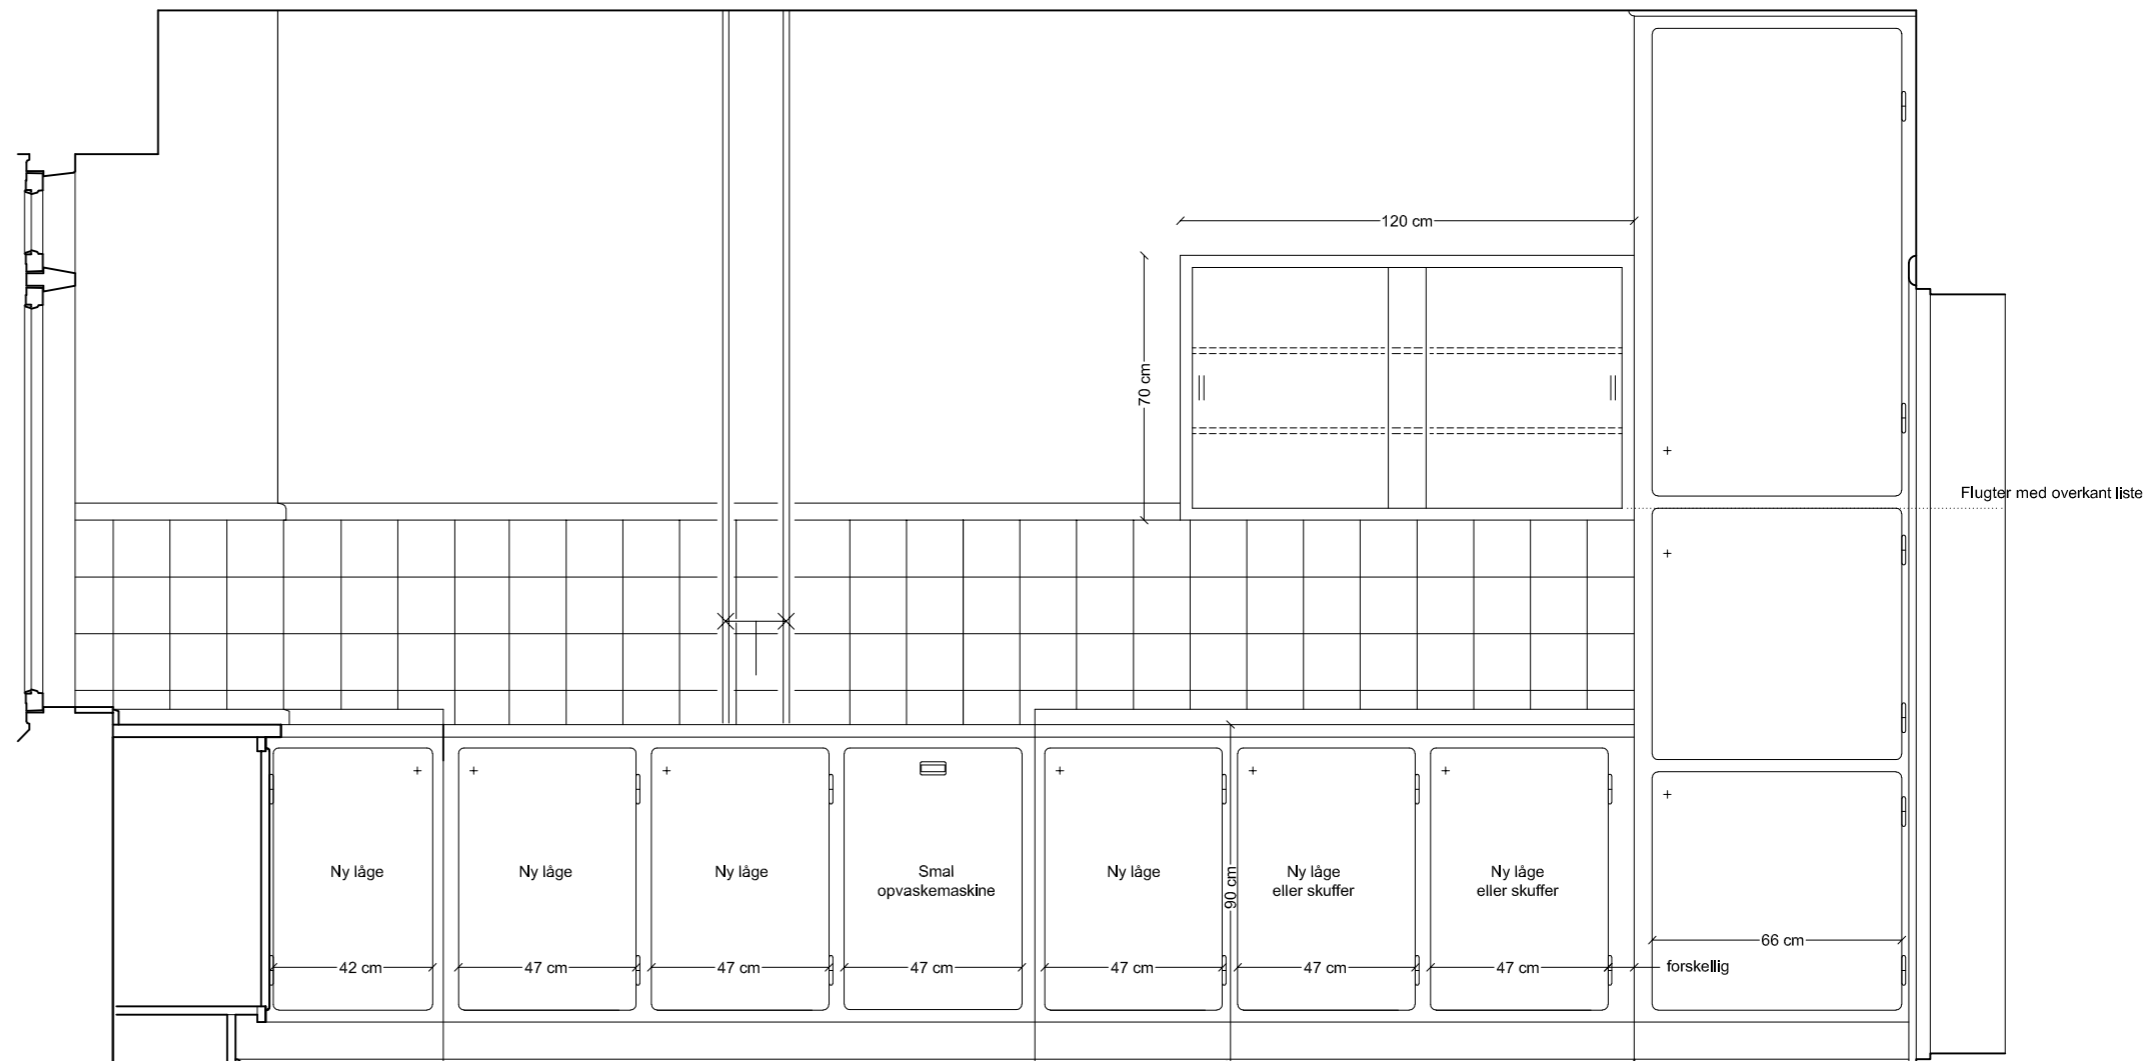

Underskab ombygges for at give plads til opvaskemaskine. Skabskorpus udføres som vist på bilag 7.02. Låger, hængsler og beslag genanvendes så vidt som muligt. Nye skabslåger udføres som vist på bilag 7.03. Der udføres en ny stålplade med vask, som vist på bilag 7.06.

Genetablering og fornyelse af Vestersøhus-køkken
Køkkentype D2

Bemærk: Rummets form varierer. Kun de angivne mål er faste. Du skal selv måle rummet op før arbejdet kan besegnydes.

Beskrivelser for udførelsen findes i manualen på side 30-33. Benyt tegninger 7.02-7.09 for præcise mål på detaljer.

VESTERSØHUS

Vestersøgade 44-78, Gyldenløvesgade 21-25

Godkendte løsninger

Snit og opstalt af køkkentype D2 med godkendte fornyelser

Varmings Tegnastue ApS • Kronprinsessegade 8 • 1306 København K • Telefon 33 11 22 13 • mail@varmings-tegnastue.dk


Dato: 26.06.2019

Mål: 1:20 på A3

Udf. af: VT

Tegningsnummer:

7.17 - Opstalt 1

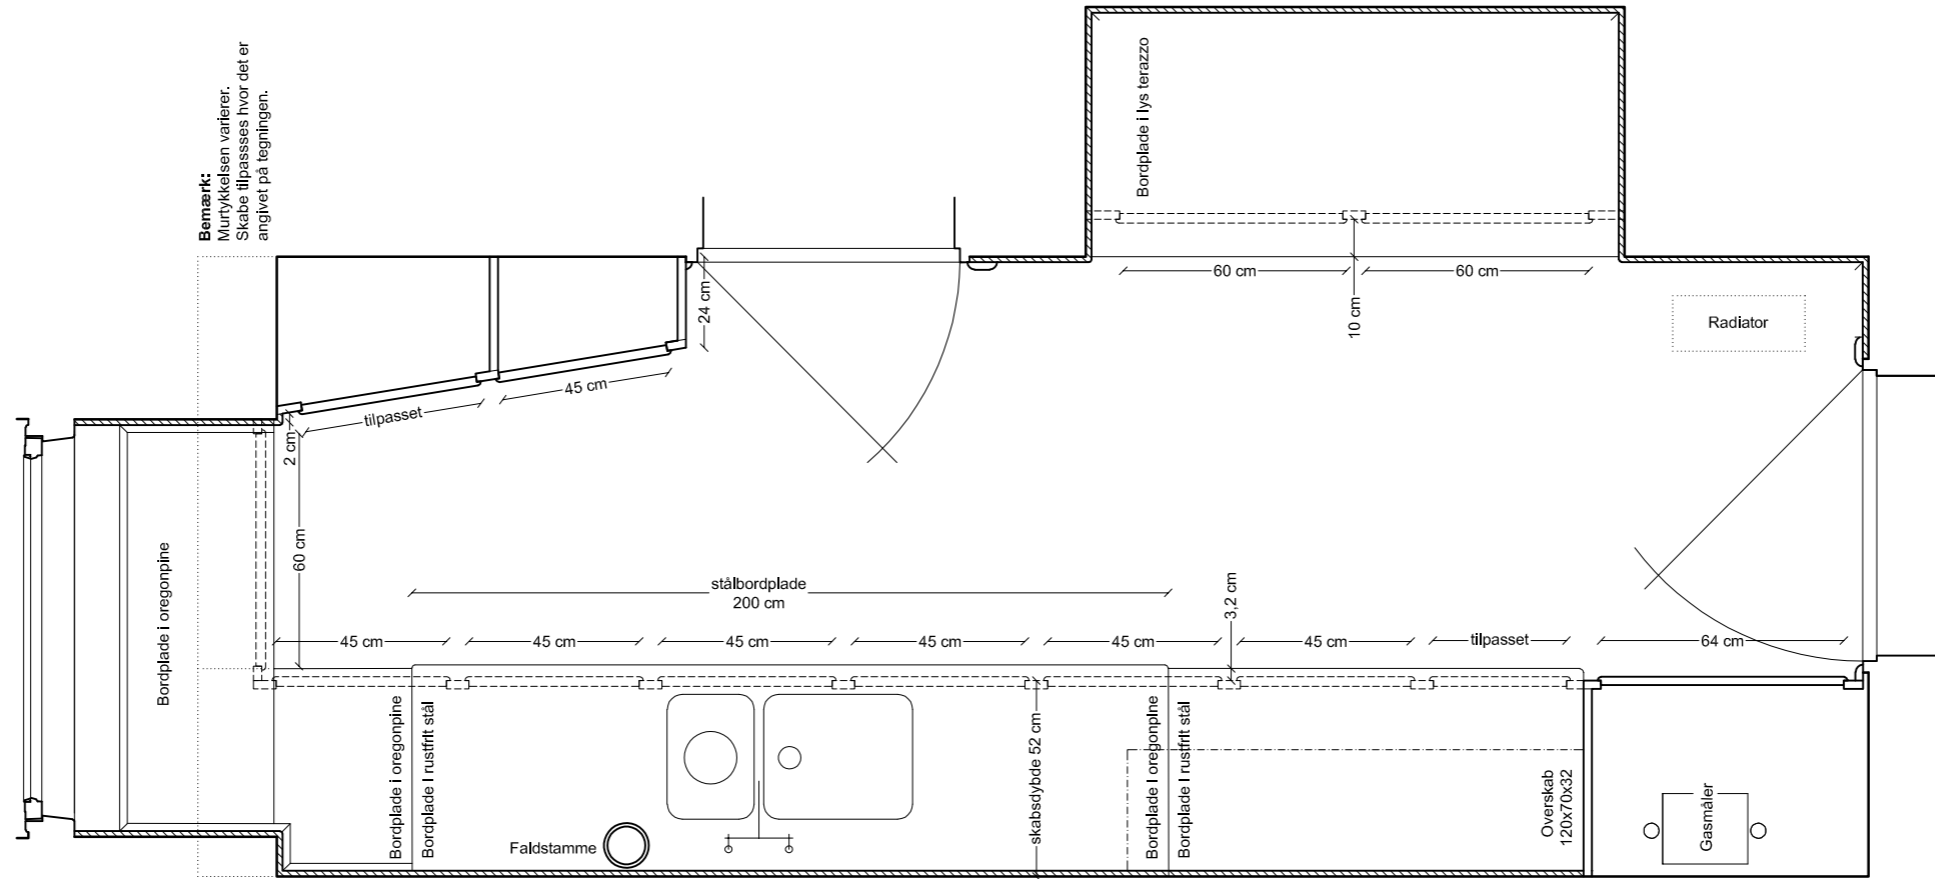

Genetablering af Vestersøhus-køkken
Køkkentype E+F

Bemærk:
 Rummets form varierer. Kun de angivne mål er faste.
 Du skal selv måle rummet op, før du kan lave en tegning af dit køkken.
 Ovenstående tegninger viser de godkendte principper og mål.

VESTERSØHUS


Vestersøgade 44-78, Gyldenløvesgade 21-25

Løsninger godkendt af fredningsmyndigheden
 Plantegning til genetablering af køkkentype E+F

Varmings Tegnestue ApS • Kronprinsessegade 8 • 1306 København K • Telefon 33 11 22 13 • mail@varmings-tegnestue.dk

Dato: 26.06.2019
 Mål: 1:20 på A3
 Udf. af: VT

Tegningsnummer:
7.18 - Plan 1

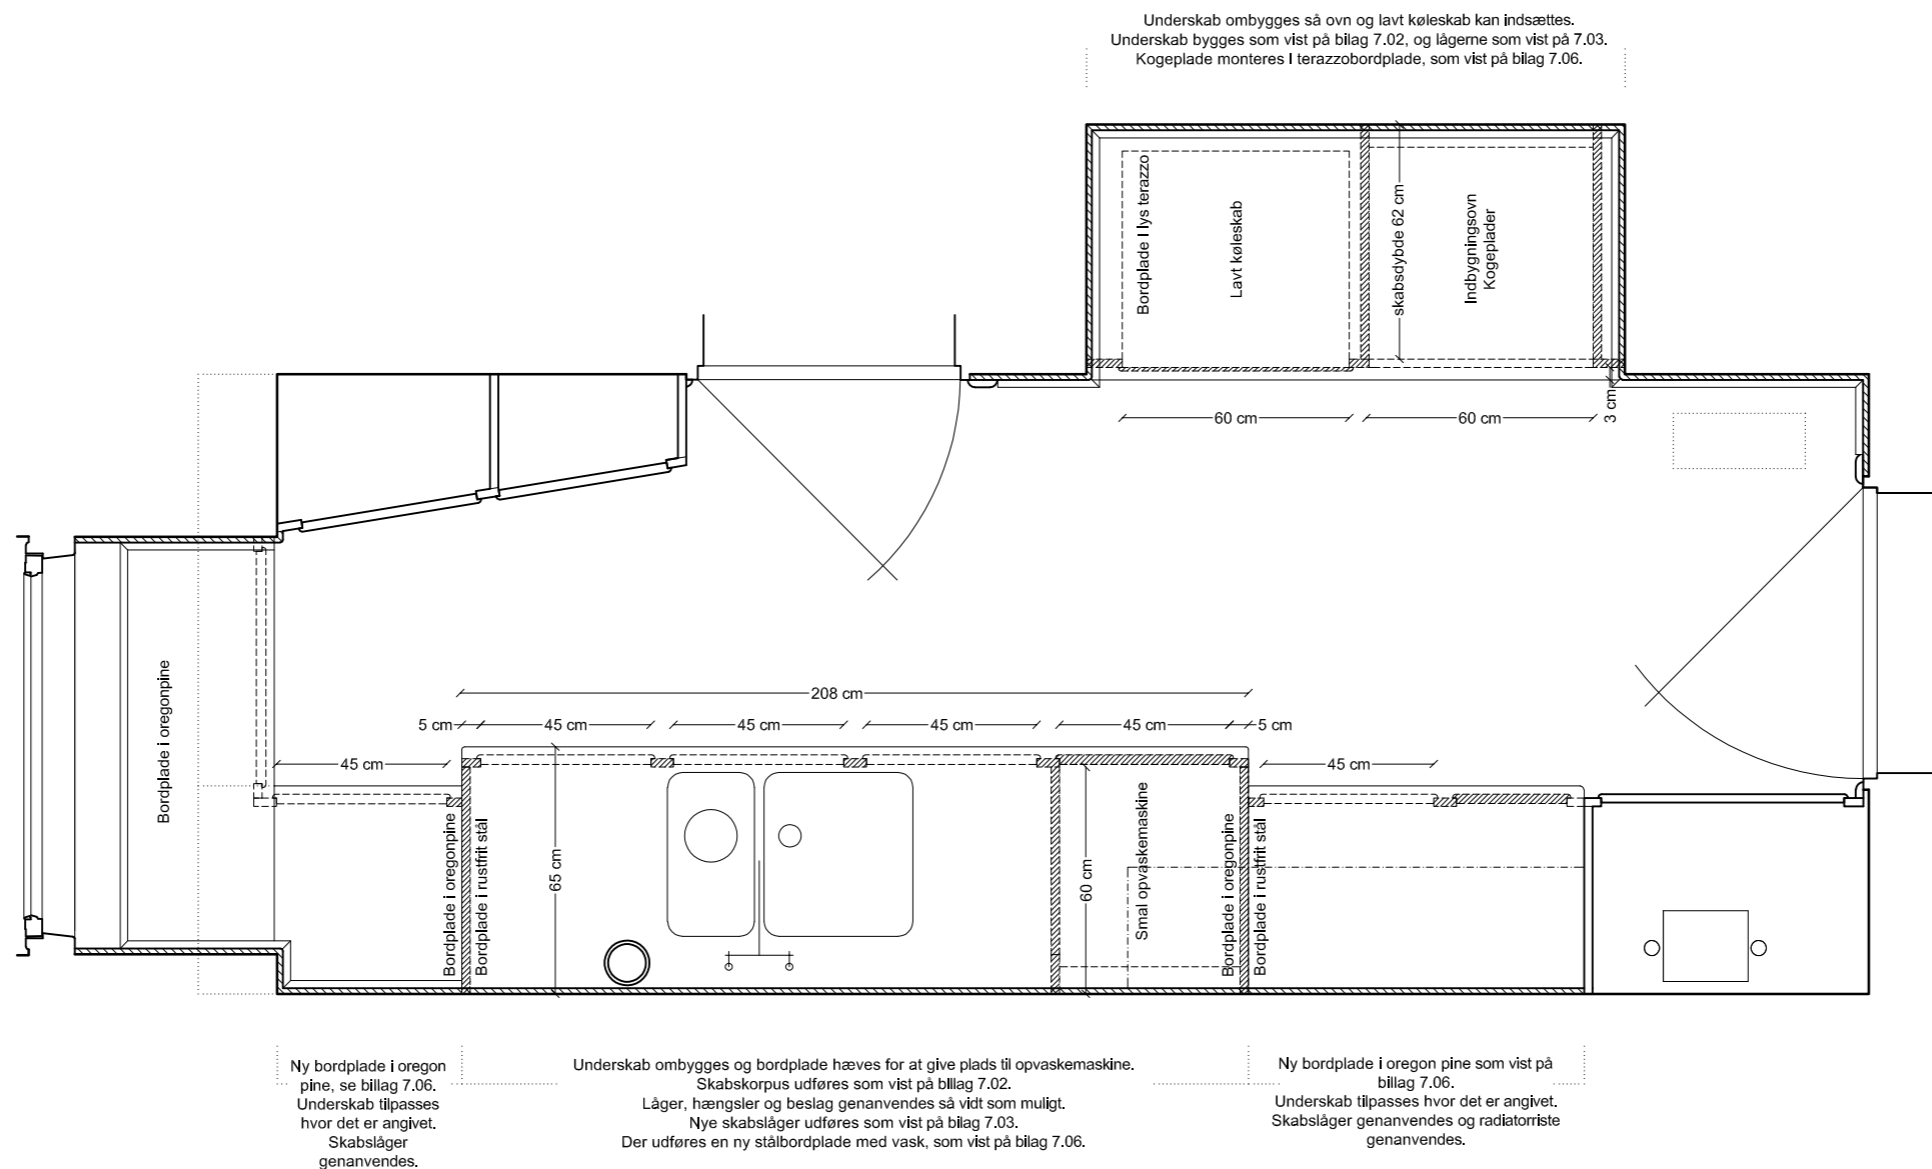

Fornyelse af Vestersøhus-køkken
Køkkentype E+F

Bemærk: Skraveringen  angiver hvor køkkenet adskiller sig fra det oprindelige design.

VESTERSØHUS

Vestersøgade 44-78, Gyldenløvesgade 21-25

Løsninger godkendt af fredningsmyndigheden
Plantegning af køkkentype E+F med godkendte fornyelser

Varmings Tegnastue ApS • Kronprinsessegade 8 • 1306 København K • Telefon 33 11 22 13 • mail@varmings-tegnastue.dk


Dato: 26.06.2019

Mål: 1:20 på A3

Udf. af: VT

Tegningsnummer:

7.18 - Plan 2

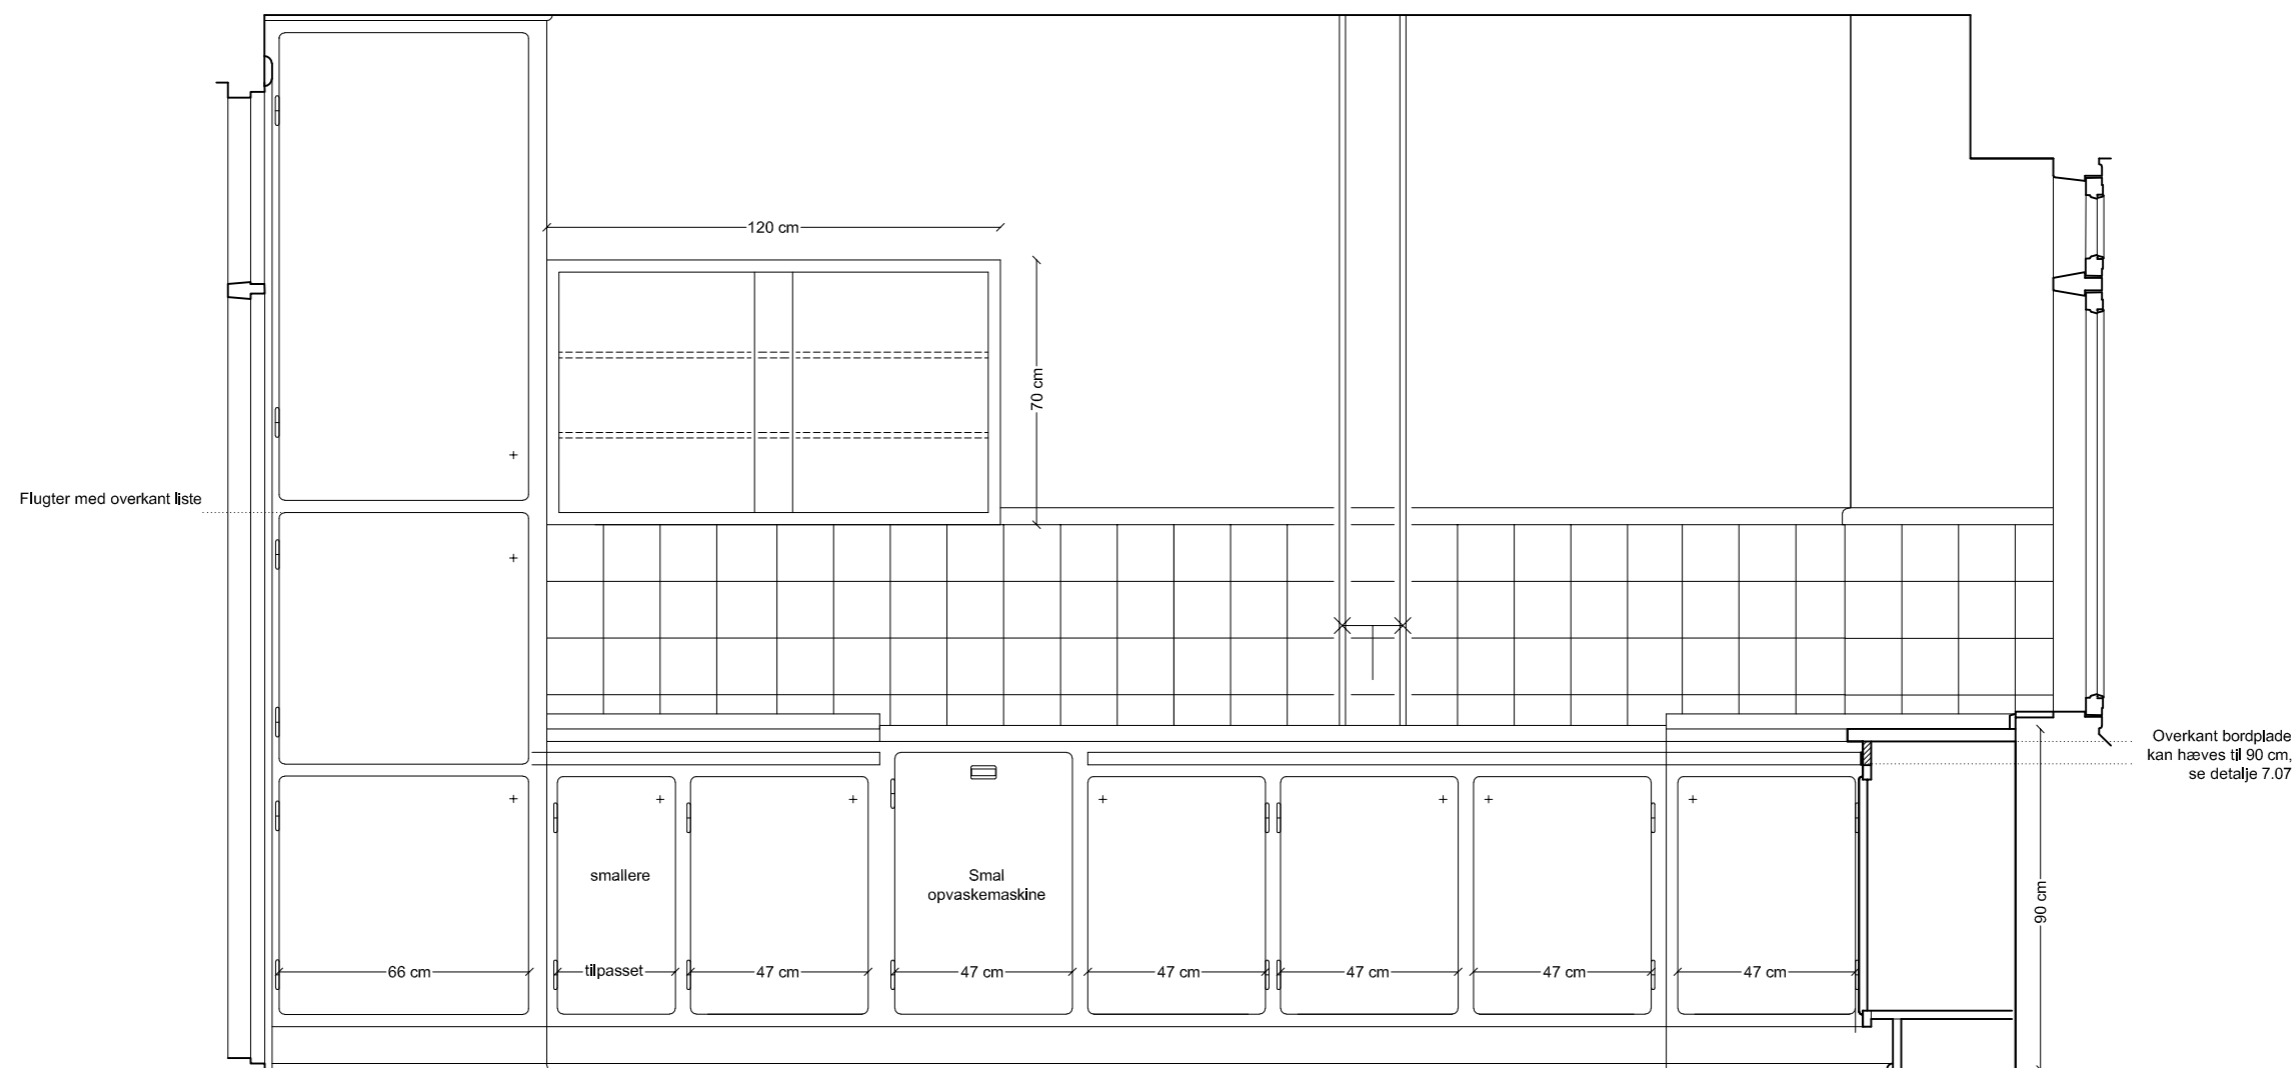

Underskab ombygges for at give plads til opvaskemaskine. Skabskorpus udføres som vist på bilag 7.02 og 7.07.
Låger, hængsler og beslag genanvendes så vidt som muligt. Nye skabslåger udføres som vist på bilag 7.03.
Der udføres en ny stålbordeplade med vask, som vist på bilag 7.06.

Genetablering og fornyelse af Vestersøhus-køkken
Køkkentype E+F

Bemærk: Rummets form varierer. Kun de angivne mål er faste.
Du skal selv måle rummet op før arbejdet kan besegnyndes.

Beskrivelser for udførslen findes i manualen på side 30-33.
Benyt tegninger 7.02-7.09 for præcise mål på detaljer.

VESTERSØHUS

Vestersøgade 44-78, Gyldenløvesgade 21-25

Løsninger godkendt af fredningsmyndigheden
Snit og opstalter af køkkentype E+F med tilladte fornyelser

Varmings Tegnstue ApS • Kronprinsessegade 8 • 1306 København K • Telefon 33 11 22 13 • mail@varmings-tegnstue.dk


Dato: 26.06.2019

Mål: 1:20 på A3

Udf. af: VT

Tegningsnummer:

7.18 - Opstalt 1

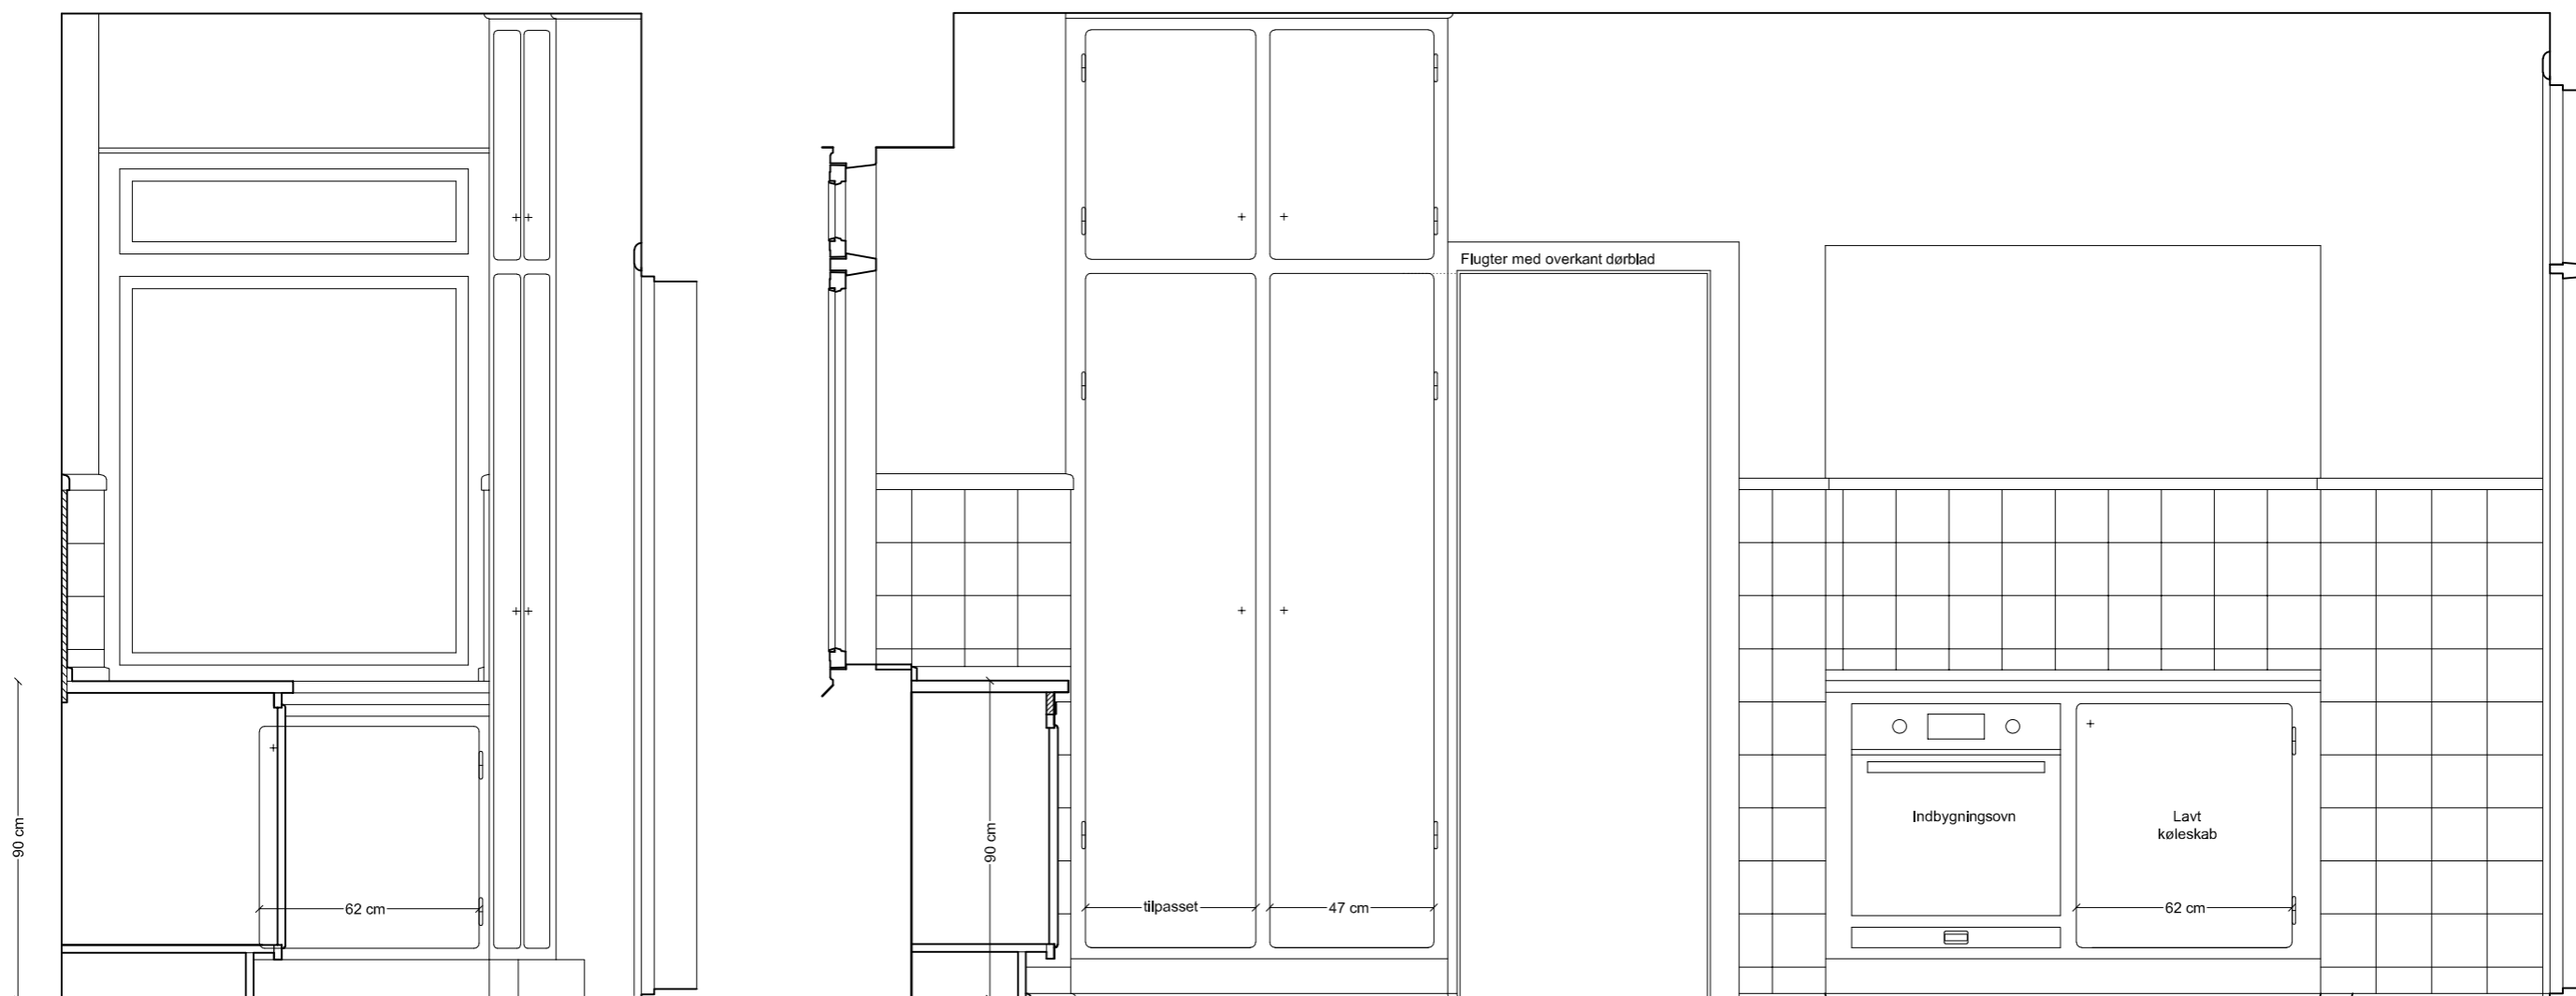

Underskab ombygges for at give plads til opvaskemaskine. Se plantegning 2 og detaljer på bilag 7.02, 7.03 og 7.06.

Underskab ombygges så ovn og lavt køleskab kan indsættes. Underskab bygges som vist på bilag 7.02, og lågerne som vist på 7.03. Kogeplade monteres i terrazzobordplade, som vist på bilag 7.06.

Genetablering og fornyelse af Vestersøhus-køkken
Køkkentype E+F

Bemærk: Rummets form varierer. Kun de angivne mål er faste. Du skal selv måle rummet op før arbejdet kan besegyndes.

Beskrivelser for udførelsen findes i manualen på side 30-33. Benyt tegninger 7.02-7.09 for præcise mål på detaljer.

VESTERSØHUS


Vestersøgade 44-78, Gyldenløvesgade 21-25

Løsninger godkendt af fredningsmyndigheden
 Snit og opstalter af køkkentype E+F med tilladte fornyelser

Varmings Tegnestue ApS • Kronprinsessegade 8 • 1306 København K • Telefon 33 11 22 13 • mail@varmings-tegnestue.dk


Dato: 26.06.2019
 Mål: 1:20 på A3
 Udf. af: VT

Tegningsnummer:
7.18 - Opstalt 2

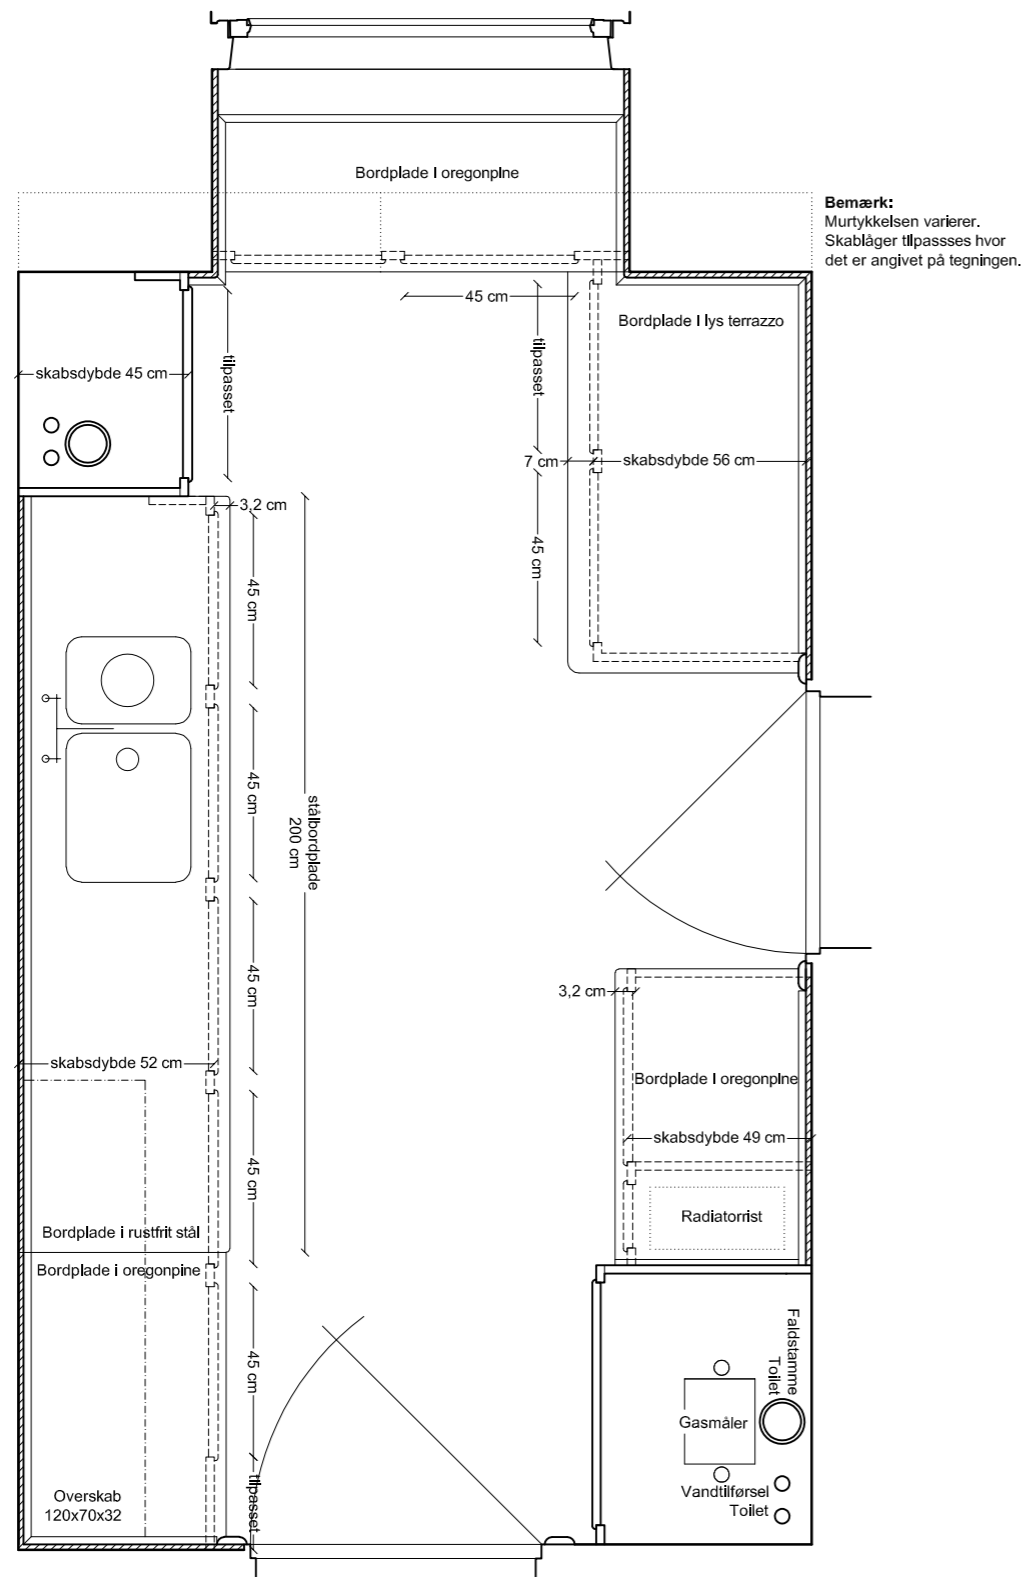

Genetablering af Vestersøhus-køkken
Køkkentype G

Bemærk:
Rummets form varierer. Kun de angivne mål er faste.
Du skal selv måle rummet op, før du kan lave en tegning af dit køkken.
Ovenstående tegninger viser de godkendte principper og mål.

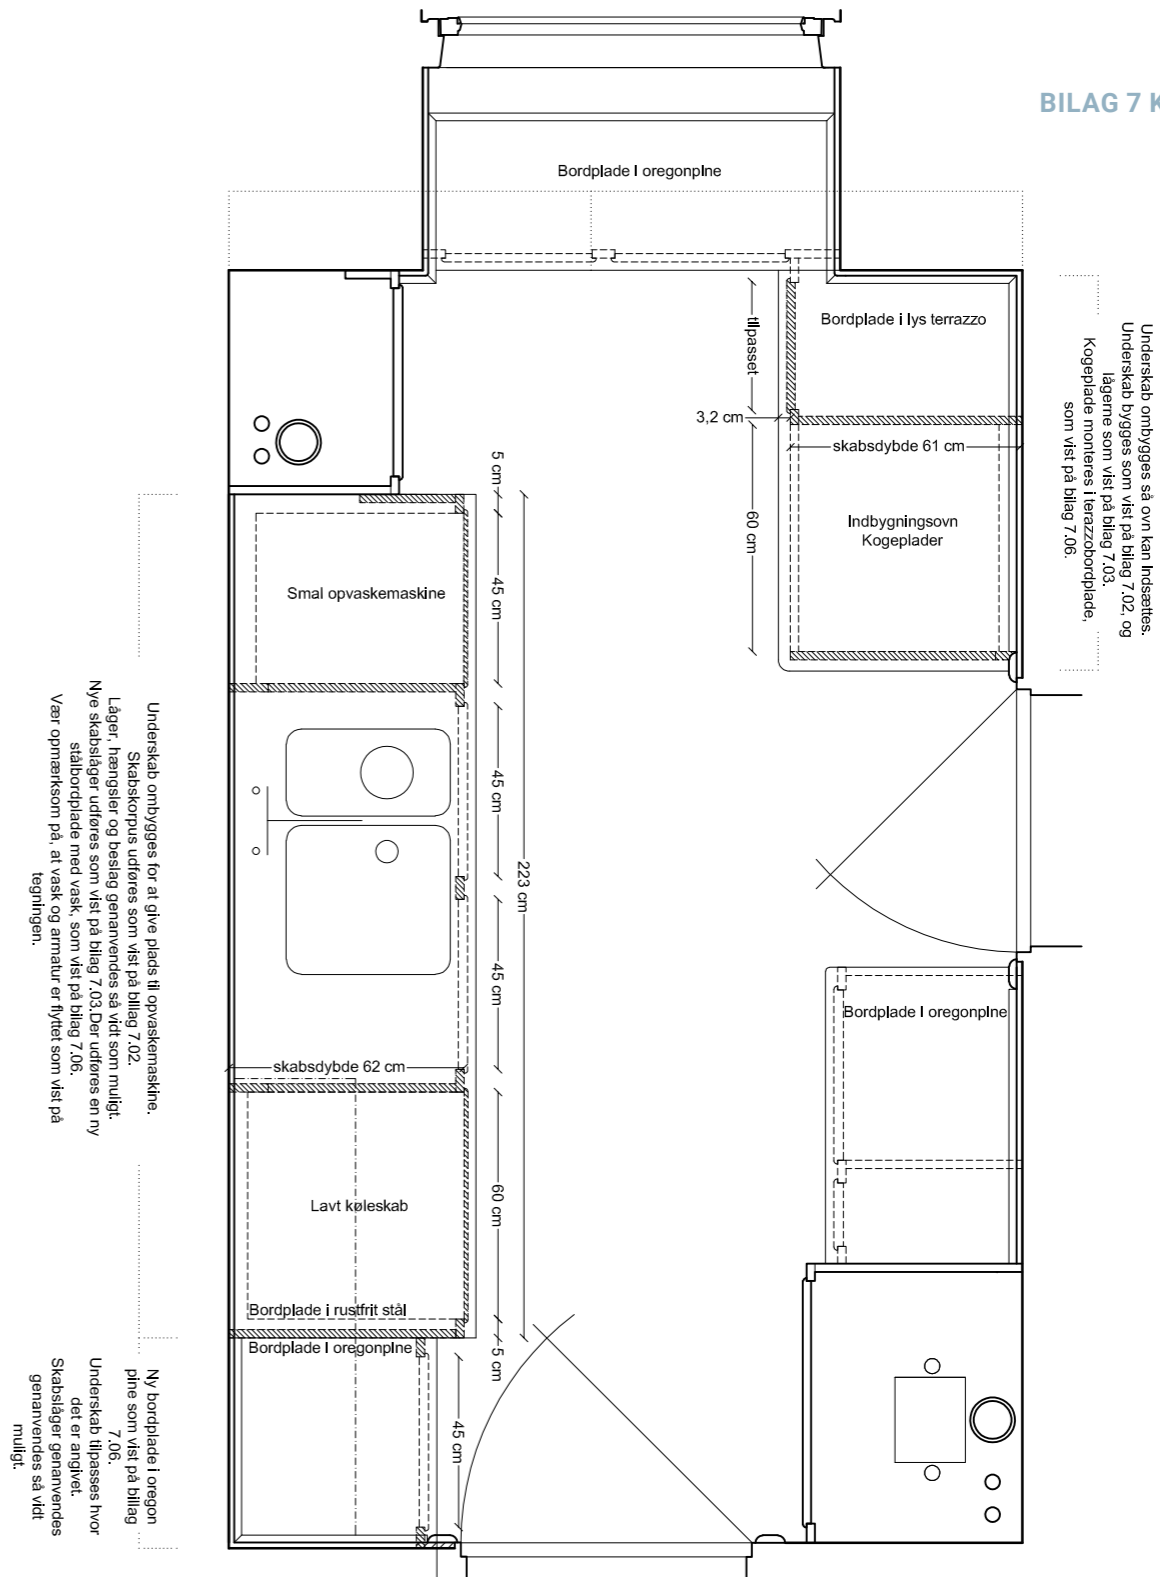

Fornyelse af Vestersøhus-køkken
Køkkentype G

Bemærk: Skraveringen angiver hvor køkkenet adskiller sig fra det oprindelige design.

VESTERSØHUS


Vestersøgade 44-78, Gyldenløvesgade 21-25

Løsninger godkendt af fredningsmyndigheden
Plantegning til genetablering af køkkentype G

Varmings Tegnestue ApS · Kronprinsessegade 8 · 1306 København K · Telefon 33 11 22 13 · mail@varmings-tegnestue.dk

Dato: 26.06.2019
Mål: 1:20 på A3
Udf. af: VT

Tegningsnummer:
7.19 - Plan

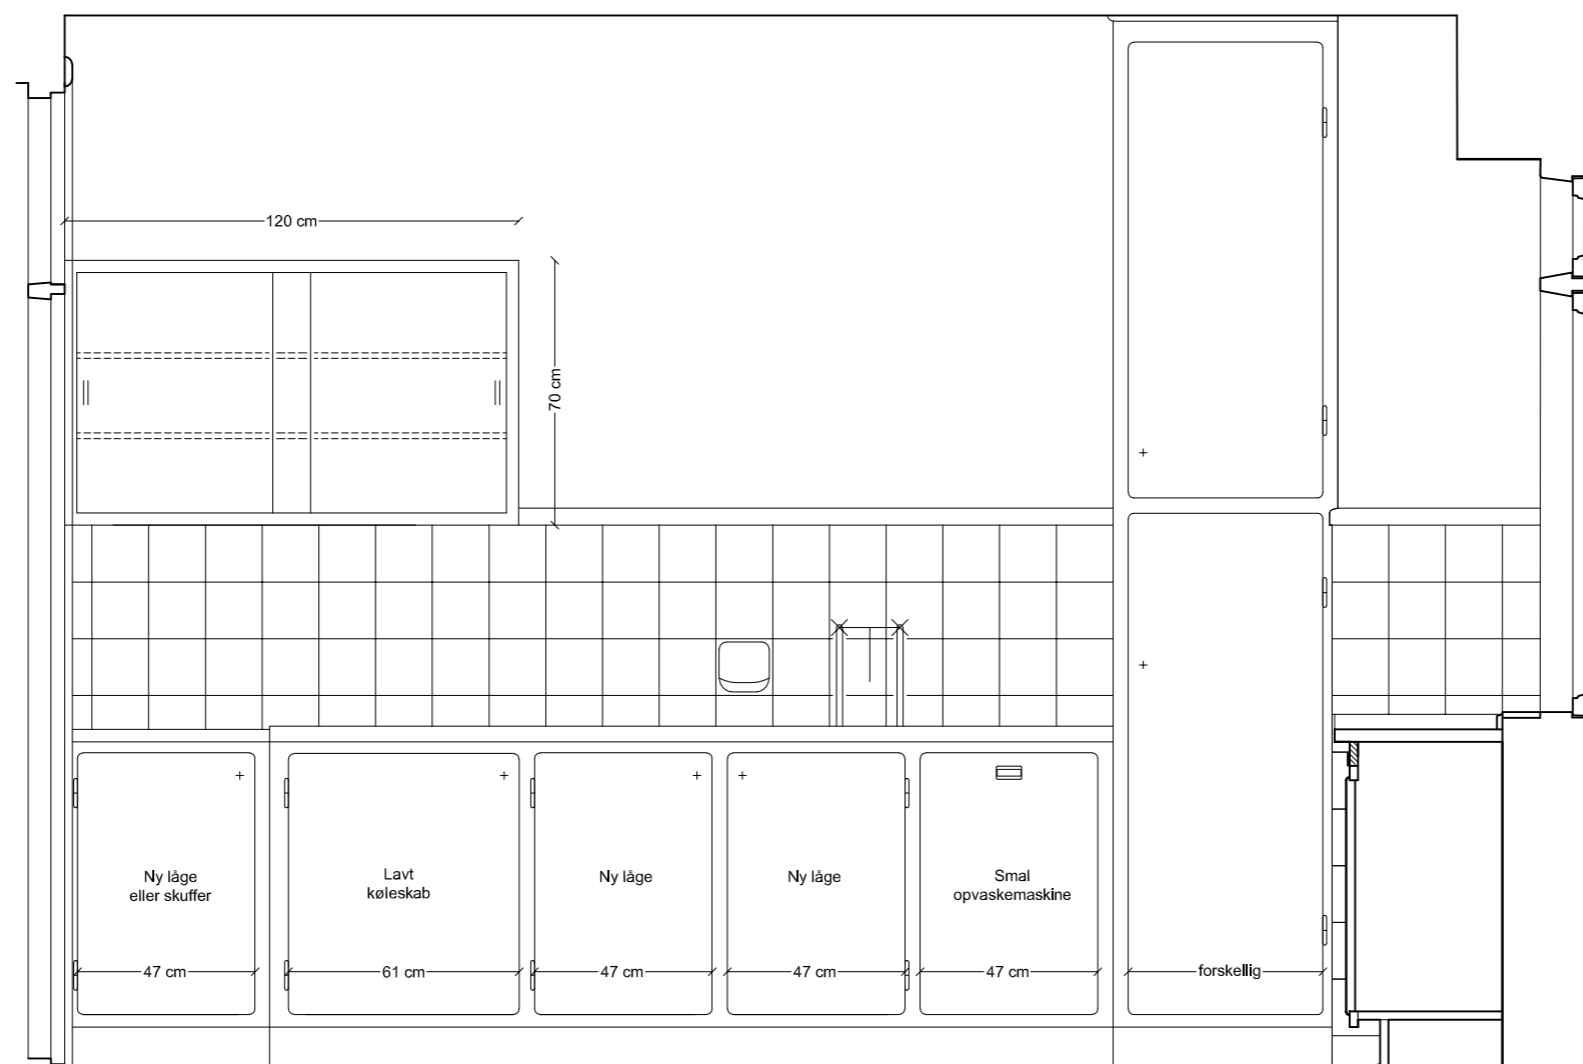

Ny bordplade i oregon pine som vist på bilag 7.06.
Skabslåger hængsler og beslag genanvendes så vidt muligt. Ny skabslåger udføres som vist på bilag 7.03.

Underskab ombygges for at give plads til opvaskemaskine. Skabskorpus udføres som vist på bilag 7.02. Låger, hængsler og beslag genanvendes så vidt som muligt. Nye skabslåger udføres som vist på bilag 7.03. Der udføres en ny stålplade med vask, som vist på bilag 7.06.

Genetablering og fornyelse af Vestersøhus-køkken
Køkkentype G

Bemærk; Rummets form varierer. Kun de angivne mål er faste. Du skal selv måle rummet op før arbejdet kan besegnydes.

Beskrivelser for udførelsen findes i manualen på side 30-33. Benyt tegninger 7.02-7.09 for præcise mål på detaljer.

VESTERSØHUS

Vestersøgade 44-78, Gyldenløvesgade 21-25

Løsninger godkendt af fredningsmyndigheden
Snit og opstalter af køkkentype G med tilladte fornyelser

Varmings Tegnstue ApS • Kronprinsessegade 8 • 1306 København K • Telefon 33 11 22 13 • mail@varmings-tegnstue.dk


Dato: 26.06.2019

Mål: 1:20 på A3

Udf. af: VT

Tegningsnummer:

7.19 - Opstalt 1

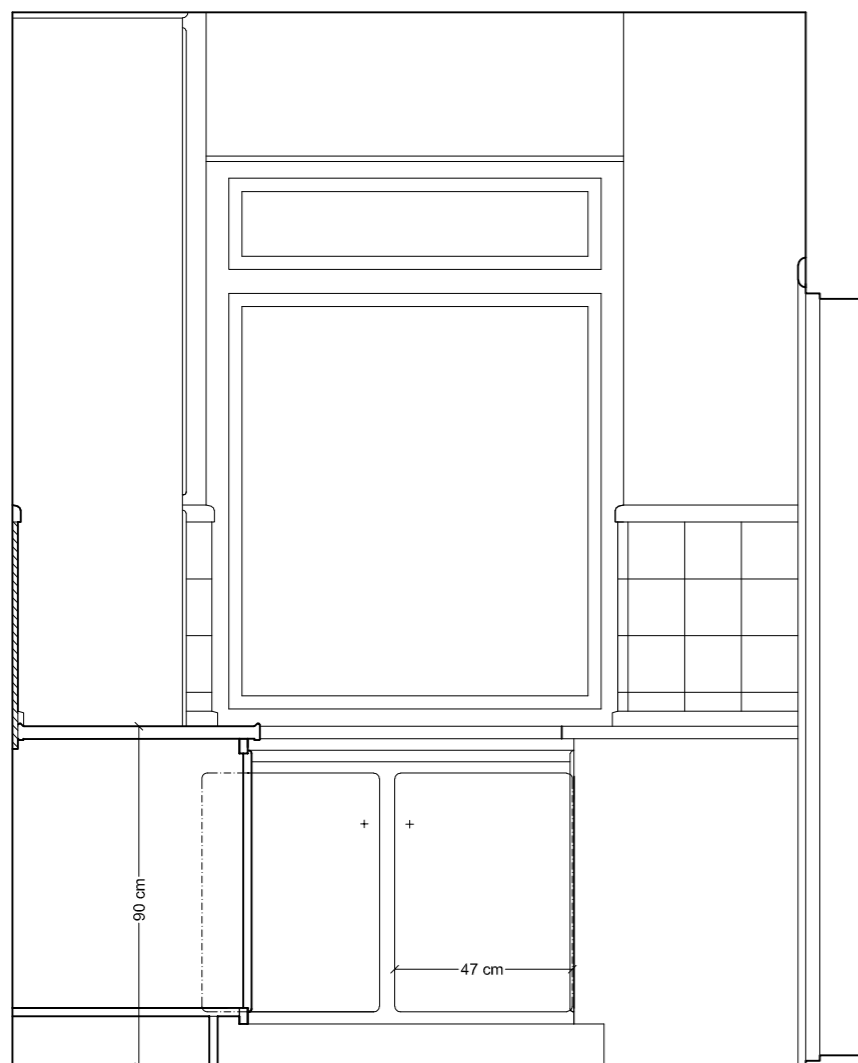

Underskab ombygges for at give plads til opvaskemaskine. Skabskorpus udføres som vist på bilag 7.02. Låger, hængsler og beslag genanvendes så vidt som muligt. Nye skabslåger udføres som vist på bilag 7.03. Der udføres en ny stålbordeplade med vask, som vist på bilag 7.06.

Underskab ombygges så oven kan indsættes. Se detalje 7.02, og lågedetalje 7.03. Køgeplade nedsænkes i terazzobordeplade, se detaljer på bilag 7.06.



Underskab ombygges så oven kan indsættes. Se detalje 7.02, og lågedetalje 7.03. Køgeplade nedsænkes i terazzobordeplade, se detaljer på bilag 7.06.

Genetablering og fornyelse af Vestersøhus-køkken
Køkkentype G

Bemærk: Rummets form varierer. Kun de angivne mål er faste. Du skal selv måle rummet op før arbejdet kan besegnydes.

Beskrivelser for udførelsen findes i manualen på side 30-33. Benyt tegninger 7.02-7.09 for præcise mål på detaljer.

VESTERSØHUS


Vestersøgade 44-78, Gyldenløvesgade 21-25

Løsninger godkendt af fredningsmyndigheden
Snit og opstalter af køkkentype G med tilladte fornyelser

Varmings Tegnastue ApS • Kronprinsessegade 8 • 1306 København K • Telefon 33 11 22 13 • mail@varmings-tegnastue.dk

Dato: 26.06.2019
Mål: 1:20 på A3
Udf. af: VT

Tegningsnummer:
7.19 - Opstalt 2

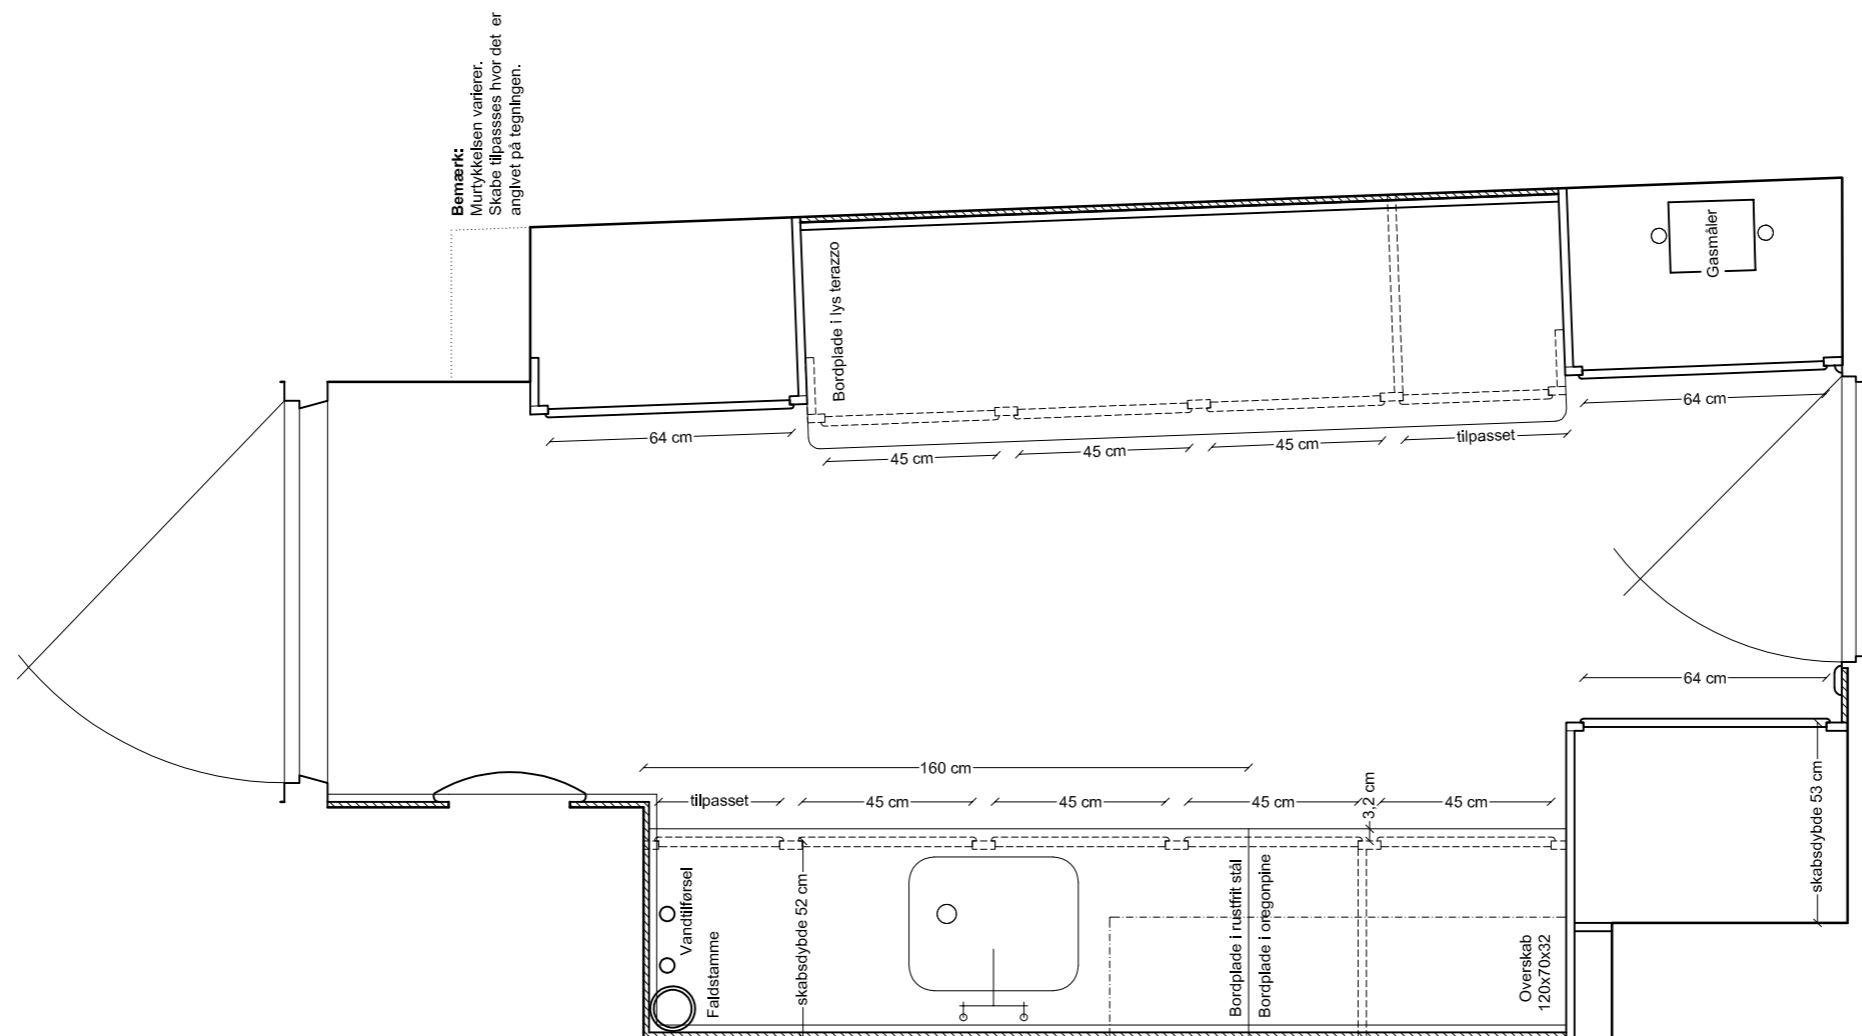

Genetablering af Vestersøhus-køkken
Køkkentype H+M

Bemærk:
 Rummets form varierer. Kun de angivne mål er faste.
 Du skal selv måle rummet op, før du kan lave en tegning af dit køkken.
 Ovenstående tegninger viser de godkendte principper og mål.

VESTERSØHUS


Vestersøgade 44-78, Gyldenløvesgade 21-25

Løsninger godkendt af fredningsmyndigheden
 Plantegning til genetablering af køkkentype H+M

Varmings Tegnastue ApS · Kronprinsessegade 8 · 1306 København K · Telefon 33 11 22 13 · mail@varmings-tegnastue.dk

Dato: 26.06.2019
 Mål: 1:20 på A3
 Udf. af: VT

Tegningsnummer:
7.20 - Plan 1

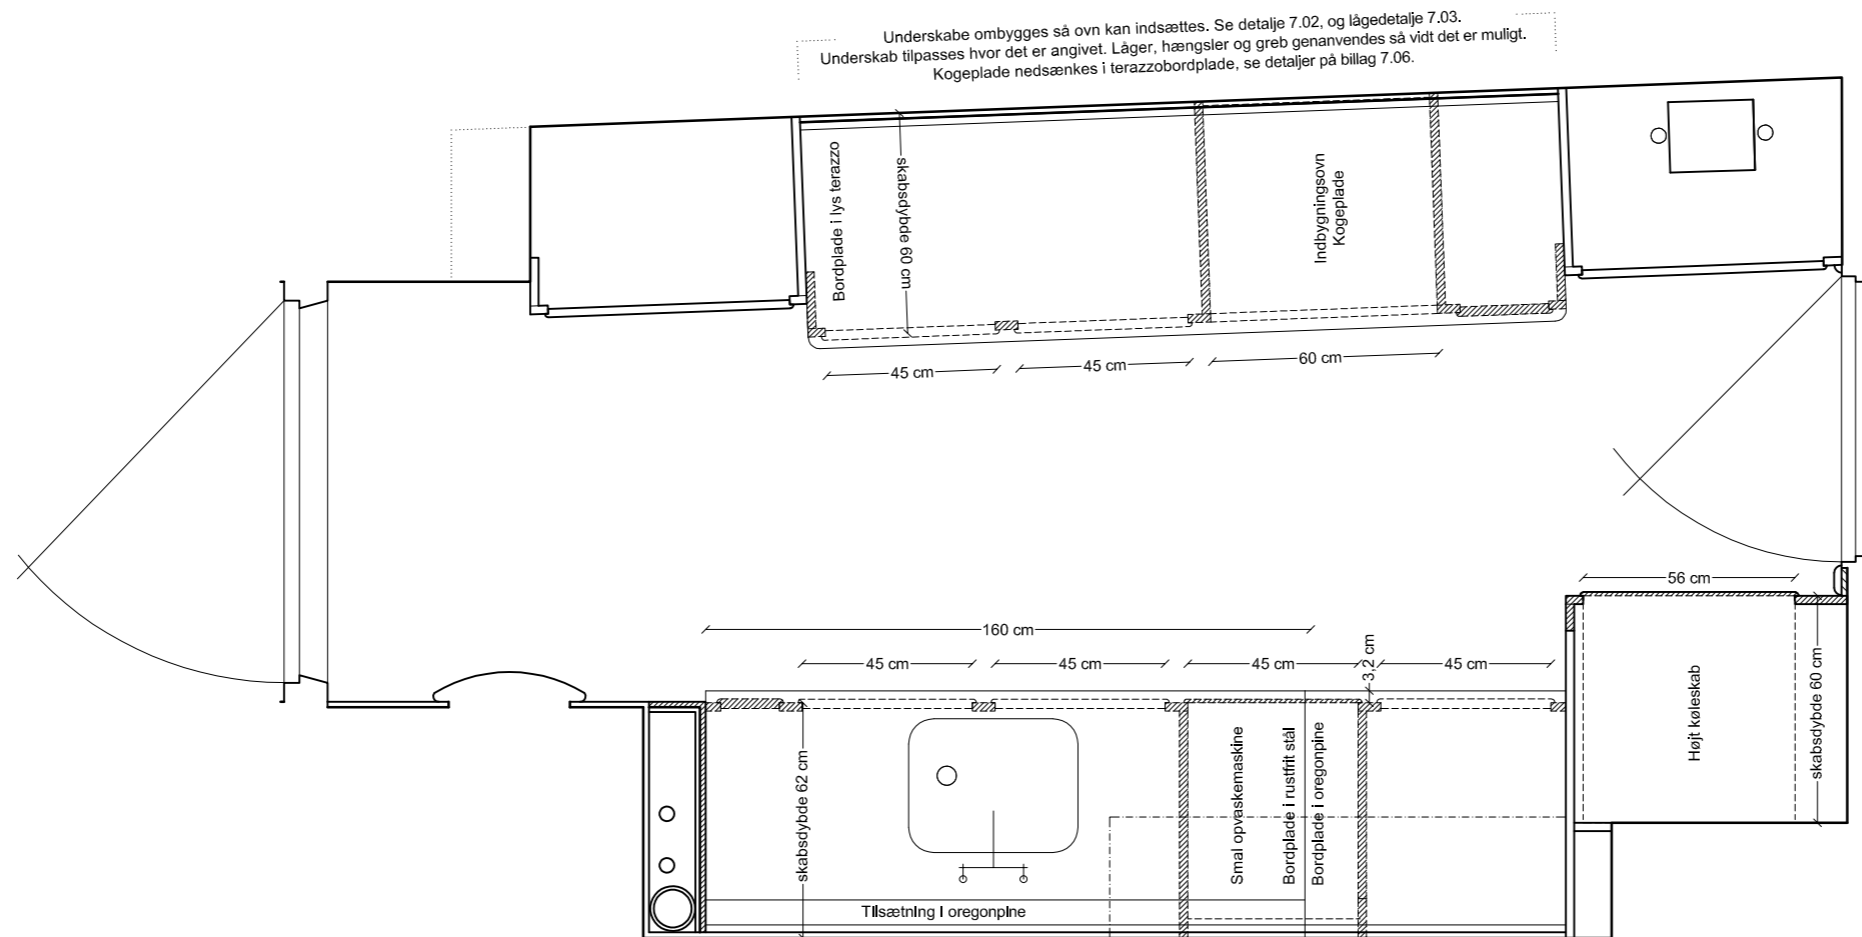

Underskabe ombygges så oven kan indsættes. Se detalje 7.02, og lågedetalje 7.03.
 Underskab tilpasses hvor det er angivet. Låger, hængsler og greb genanvendes så vidt det er muligt.
 Kogeplade nedsænkes i terazzobordplade, se detaljer på billag 7.06.

Hjørnefliser fjernes, og muren forlænges rundt om faldstamme og vandtilførsel. Nye fliser sættes op med korrekt hjørneafslutning, se billag 7.09.

Underskabe rykkes frem og bordplade hæves for, at give plads til smal opvaskemaskine.
 Stålbordplade genanvendes, eller der udføres en ny bordplade i rustfrit stål inkl. vask, se detalje på billag 7.06. Hvis stålbordplade genanvendes, tilsættes der en bordplade langs fliser i oregonpine, og huller i stålbordplade udluses med rustfrit stål. Låger, hængsler og greb genanvendes så vidt muligt. Nye udføres som vist på billag 7.03.
 Smal opvaskemaskine indsættes med tilpasset låge/front.

Ny bordplade i oregonpine som vist på billag 7.06.
 Underskab tilpasses hvor det er angivet.
 Skabslåger genanvendes så vidt muligt.

Højskab ombygges så et højt køleskab kan indsættes. Se detalje 7.02, og lågedetalje 7.04.
 Højskab tilpasses hvor det er angivet.

Fornyelse af Vestersøhus-køkken
Køkkentype H+M

Bemærk: Skraveringen angiver hvor køkkenet adskiller sig fra det oprindelige design.

Beskrivelser for udførelsen findes i manualen på side 30-33.
 Benyt tegninger 7.02-7.09 for præcise mål på detaljer.

VESTERSØHUS

Vestersøgade 44-78, Gyldenløvesgade 21-25

Løsninger godkendt af fredningsmyndigheden
 Plantegning til genetablering af køkkentype H+M

Varmings Tegnastue ApS · Kronprinsessegade 8 · 1306 København K · Telefon 33 11 22 13 · mail@varmings-tegnastue.dk


Dato: 26.06.2019
 Mål: 1:20 på A3
 Udf. af: VT

Tegningsnummer:
7.20 - Plan 2



Underskabet trykkes frem, for at give plads til en smal opvaskemaskine. Bordpladen hæves som vist på bilag 7.07, eller der bygges et nyt skabskorpus som vist på bilag 7.02. En ny bordplade i region pine udføres, så den spænder hele bredden. Se detaljer på bilag 7.06.

Med underskab med plads til ovn. Se detalje 7.02. Kogeplade nedskrænktes i terrassobordplade. Se detalje 7.05

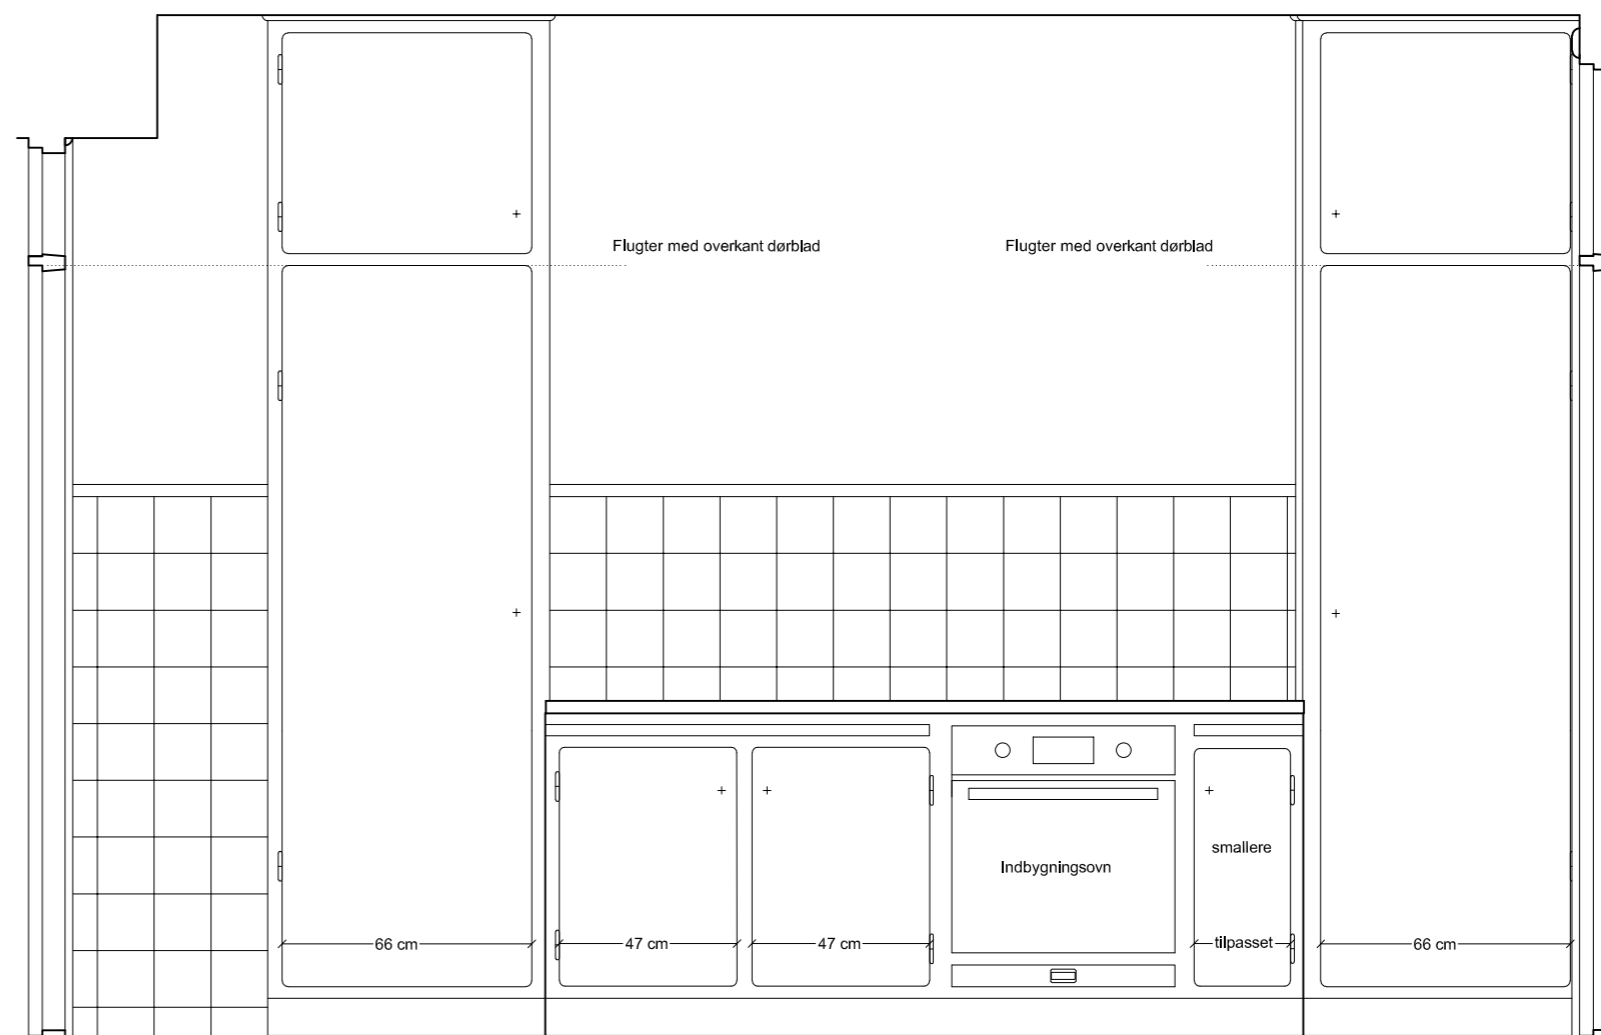

Underskab ombygges så indbygningsovn kan indsættes. Se detaljer på bilag 7.02 og 7.03. Låger, hængsler og greb genanvendes så vidt muligt.

Genetablering og fornyelse af Vestersøhus-køkken
Køkkentype H+M

Bemærk: Rummets form varierer. Kun de angivne mål er faste. Du skal selv måle rummet op før arbejdet kan besegnyndes.

Beskrivelser for udførelsen findes i manualen på side 30-33. Benyt tegninger 7.02-7.09 for præcise mål på detaljer.

VESTERSØHUS

Vestersøgade 44-78, Gyldenløvesgade 21-25

Løsninger godkendt af fredningsmyndigheden
Snit og opstalter af køkkentype H+M med tilladte fornyelser

Varmings Tegnестue ApS • Kronprinsessegade 8 • 1306 København K • Telefon 33 11 22 13 • mail@varmings-tegnestue.dk


Dato: 26.06.2019

Mål: 1:20 på A3

Udf. af: VT

Tegningsnummer:

7.20 - Opstalt 1

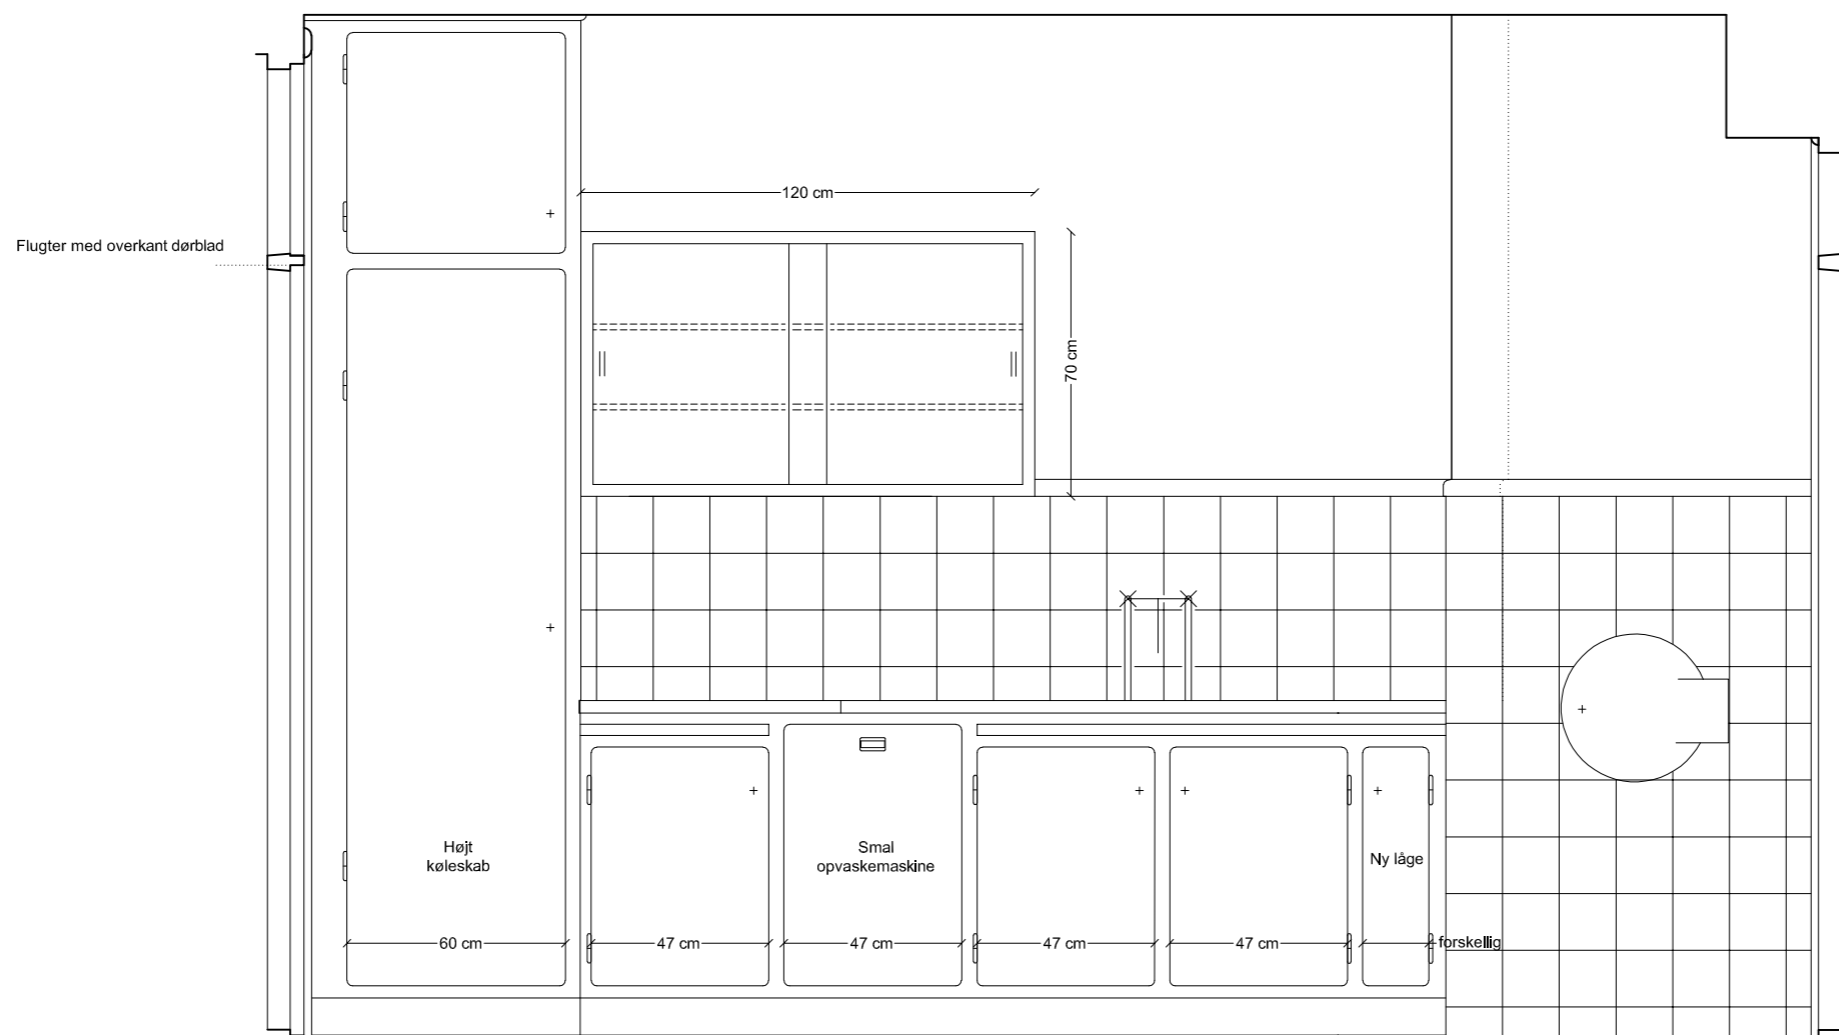

- Hejskab ombygges så et højt køleskab kan indsættes. Se detalje 7.02, og lågedetalje 7.04.
- Ny bordplade i oregon pine som vist på bilag 7.06. Skabslåger genanvendes så vidt muligt.
- Underskabe rykkes frem og bordplade hæves for, at give plads til smal opvaskemaskine. Stålbordplade genanvendes, eller der udføres en ny bordplade i rustfrit stål inkl. vask, se detalje på bilag 7.06. Låger, hængsler og greb genanvendes så vidt muligt. Nye udføres som vist på bilag 7.03. Smal opvaskemaskine indsættes med tilpassede låge/front.
- Hjørnefliser fjernes, og muren forlænges rundt om faldstamme og vandtilførsel. Nye fliser sættes op med korrekt hjørneafslutning, se bilag 7.09.

Genetablering og fornyelse af Vestersøhus-køkken
Køkkentype G

Bemærk: Rummets form varierer. Kun de angivne mål er faste. Du skal selv måle rummet op før arbejdet kan besegyndes.

Beskrivelser for udførelsen findes i manualen på side 30-33. Benyt tegninger 7.02-7.09 for præcise mål på detaljer.

VESTERSØHUS

Vestersøgade 44-78, Gyldenløvesgade 21-25


Løsninger godkendt af fredningsmyndigheden
 Snit og opstalter af køkkentype H+M med tilladte fornyelser

Varmings Tegnestue ApS • Kronprinsessegade 8 • 1306 København K • Telefon 33 11 22 13 • mail@varmings-tegnestue.dk

Dato: 26.06.2019
 Mål: 1:20 på A3
 Udf. af: VT

Tegningsnummer:
7.20 - Opstalt 2

Bemærk:
Murtykkelsen varierer.
Skablaget tilpasses hvor der er angivet "forskellig".

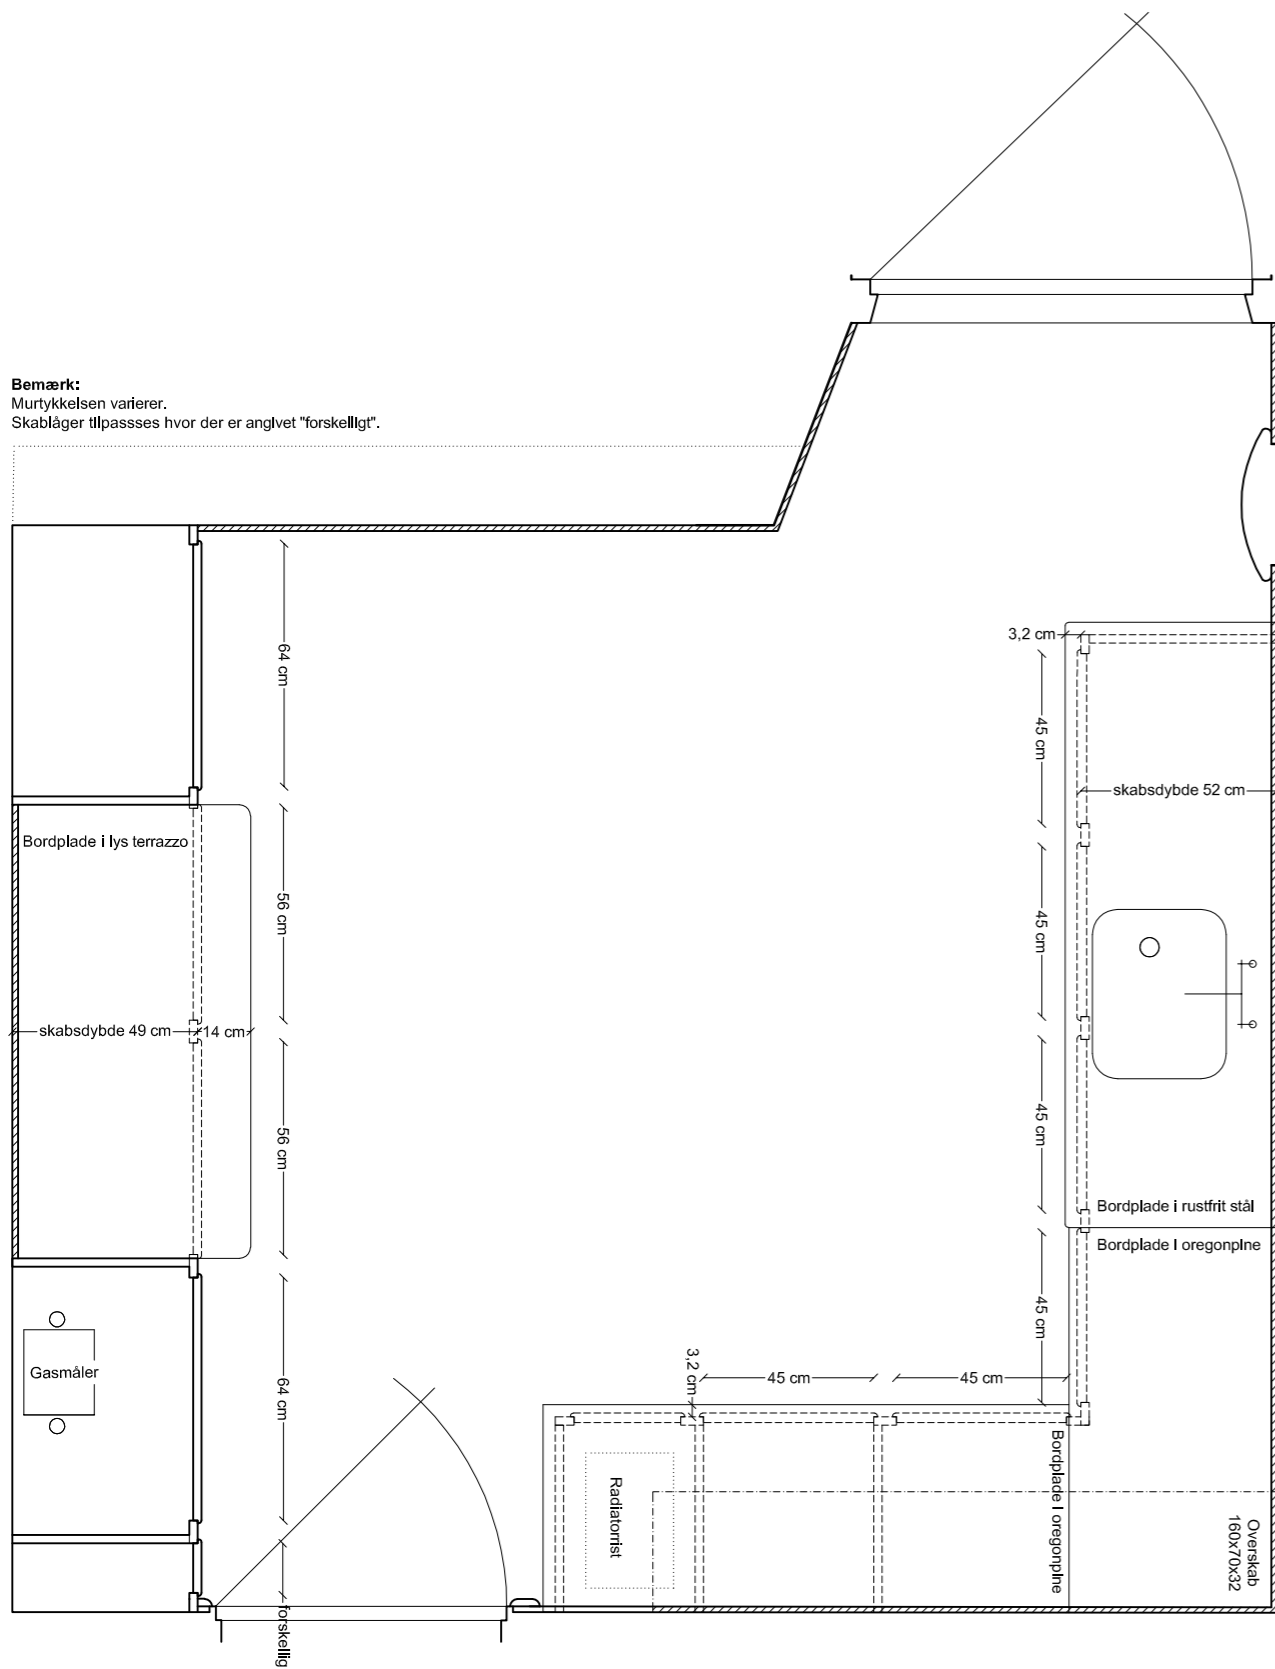


Genetablering af Vestersøhus-køkken
Køkkentype I

Bemærk:
Rummets form varierer. Kun de angivne mål er faste.
Du skal selv måle rummet op, før du kan lave en tegning af dit køkken.
Ovenstående tegninger viser de godkendte principper og mål.

Beskrivelser for udførelsen findes i manualen på side 30-33.
Benyt tegninger 7.02-7.09 for præcise mål på detaljer.

Højskab ombygges så et højt køleskab kan indses. Se detalje 7.02 og lågedetalje 7.04.
Højskab tilpasses hvor det er angivet. Højt køleskab indses med tilpasset lågefront.

Underskab ombygges så oven kan indses. Se detalje 7.02 og lågedetalje 7.03.
Kogeplade nedsenkes i terrazzobordplade, se detaljer på bilag 7.06.
Låger, greb og hængsler genanvendes så vidt det er muligt.

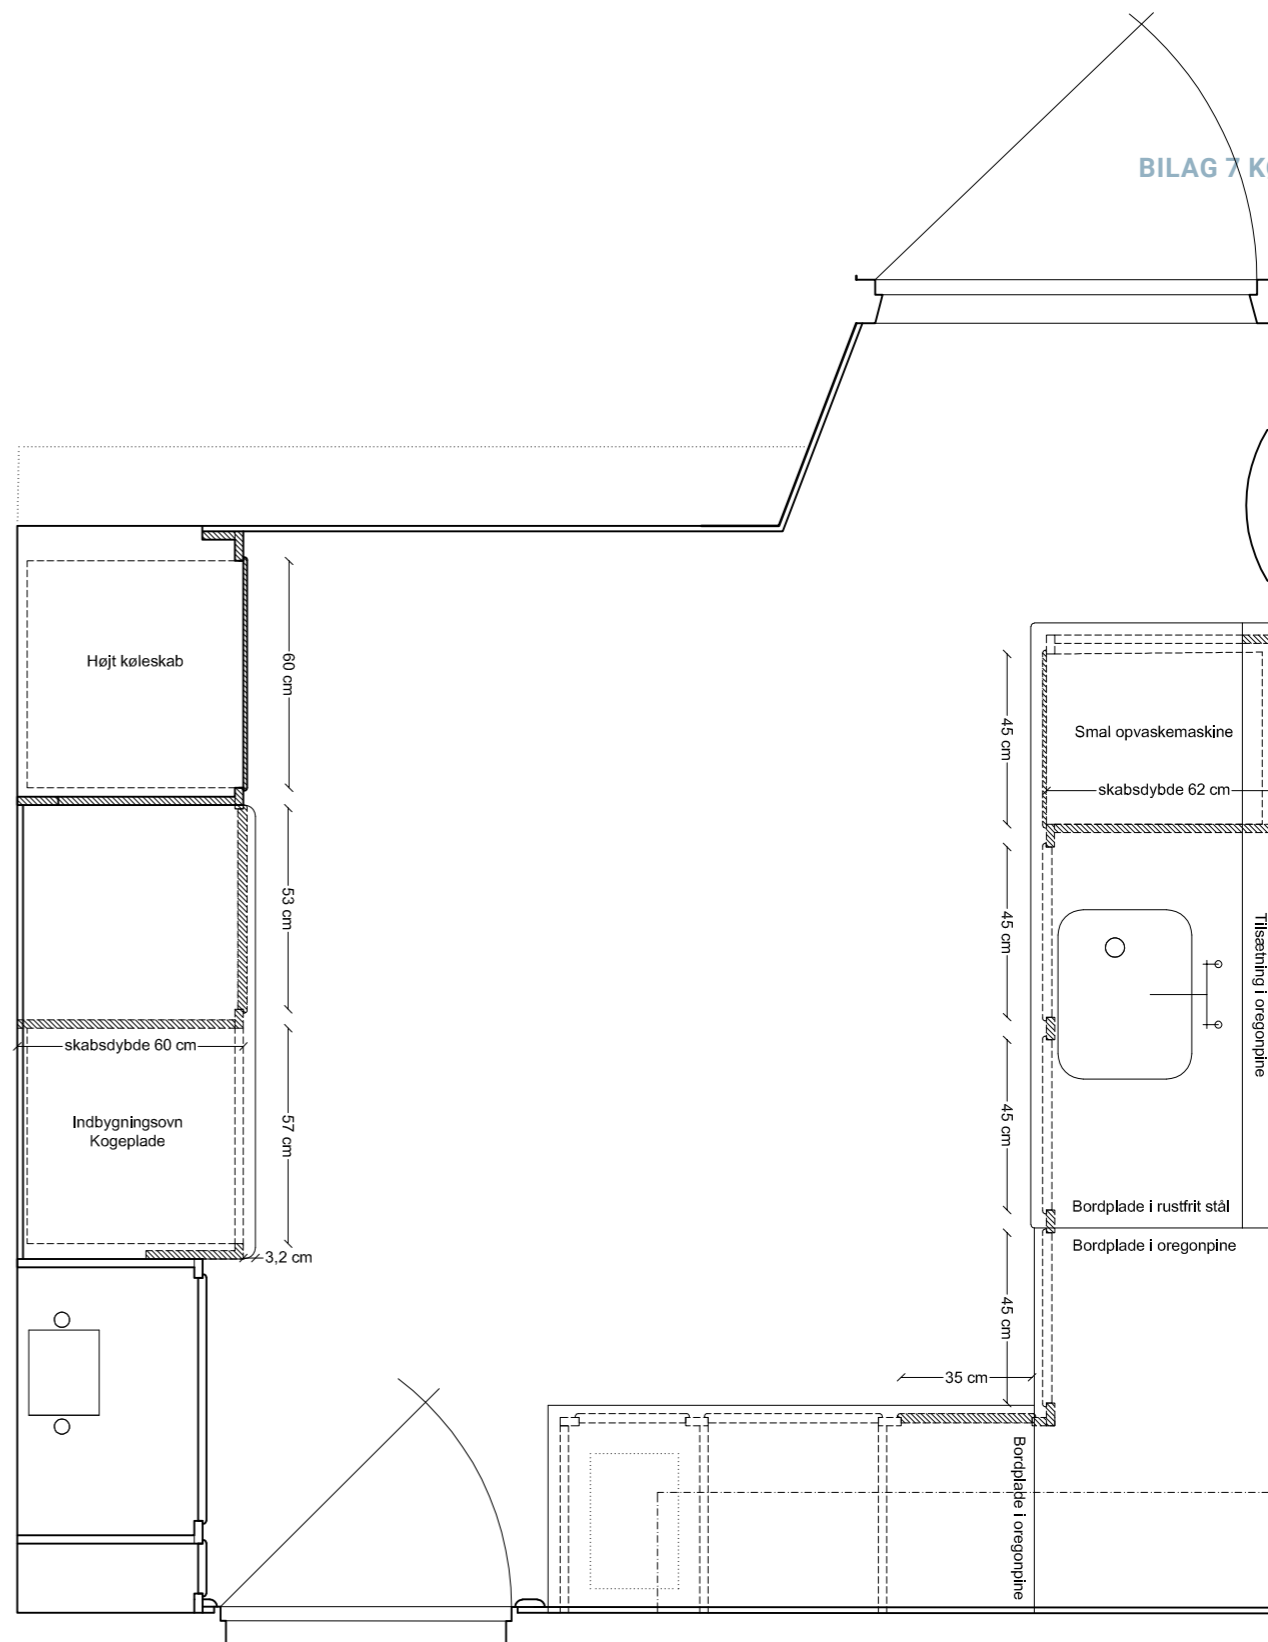

Fornyelse af Vestersøhus-køkken
Køkkentype I

Bemærk: Skraveringen angiver hvor køkkenet adskiller sig fra det oprindelige design.


VESTERSØHUS
Vestersøgade 44-78, Gyldenløvesgade 21-25

Løsninger godkendt af fredningsmyndigheden
Plantegning til genetablering og godkendt fornyelse af køkkentype I


Dato: 26.06.2019
Mål: 1:20 på A3
Udf. af: VT

Tegningsnummer:
7.21 - Plan

Underskab rykkes frem og bordpladen hæves for, at give plads til smal opvaskemaskine.
Stålbordplade genanvendes, eller der udføres en ny bordplade i rustfrit stål inkl. vask, se detalje på bilag 7.06. Hvis stålbordplade genanvendes, tilses der en bordplade langs fliser i oregonpine. Armatur genanvendes og rørtøring tilpasses.
Ny bordplade i oregonpine tilpasses, se detalje 7.06.
Låger, hængsler og greb genanvendes så vidt muligt. Nye udføres som vist på bilag 7.03. Smal opvaskemaskine indses med tilpasset lågefront.

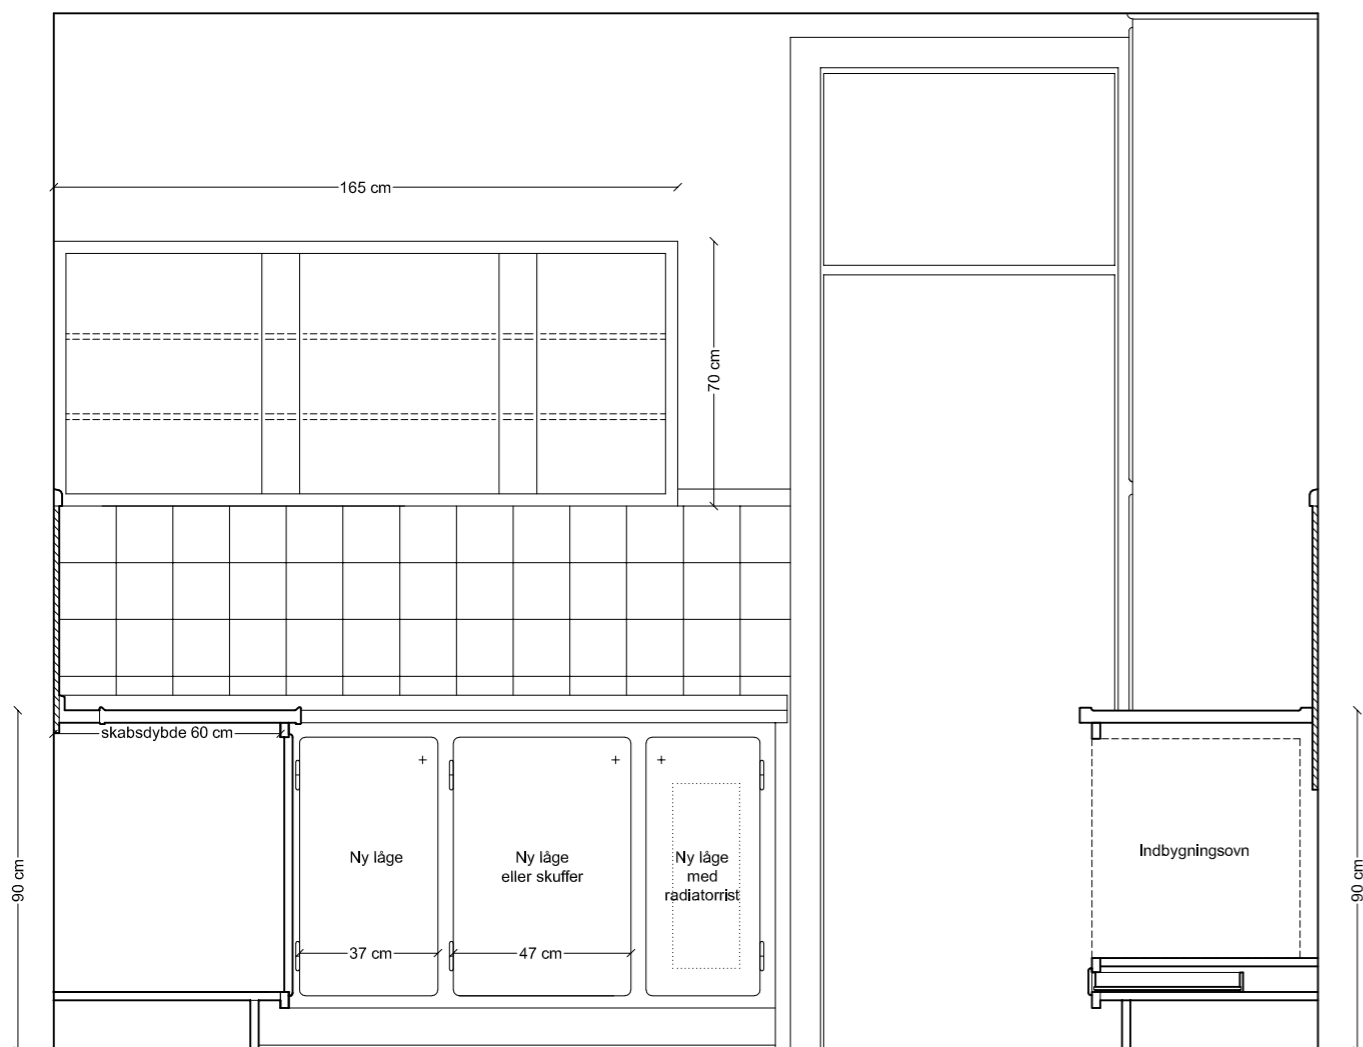

Nyt underskab for at give plads til ovn.
Se detalje af skabskorpus 7.02 og låger 7.03.

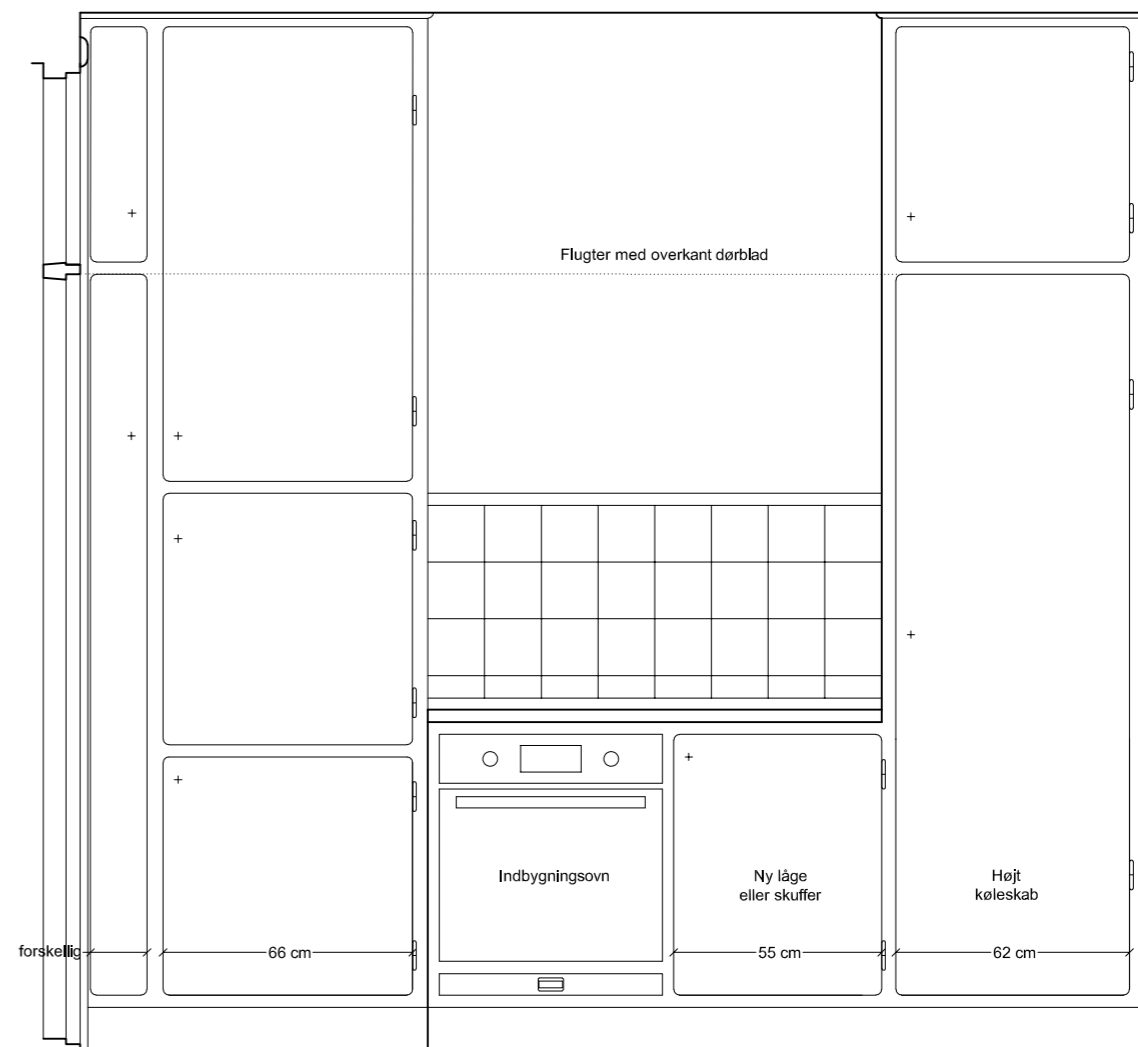

Højskab ombygges for at give plads til køleskab.
Se detaljer på bilag 7.02 og 7.04.

Genetablering og fornyelse af Vestersøhus-køkken
Køkkentype I

Bemærk: Rummets form varierer. Kun de angivne mål er faste.
Du skal selv måle rummet op før arbejdet kan besegnyndes.

Beskrivelser for udførslen findes i manualen på side 30-33.
Benyt tegninger 7.02-7.09 for præcise mål på detaljer.

VESTERSØHUS


Vestersøgade 44-78, Gyldenløvesgade 21-25

Løsninger godkendt af fredningsmyndigheden
Snit og opstalter af køkkentype I med tilladte fornyelser

Varmings Tegnestue ApS • Kronprinsessegade 8 • 1306 København K • Telefon 33 11 22 13 • mail@varmings-tegnestue.dk

Dato: 26.06.2019
Mål: 1:20 på A3
Udf. af: VT

Tegningsnummer:
7.21 - Opstalt 1

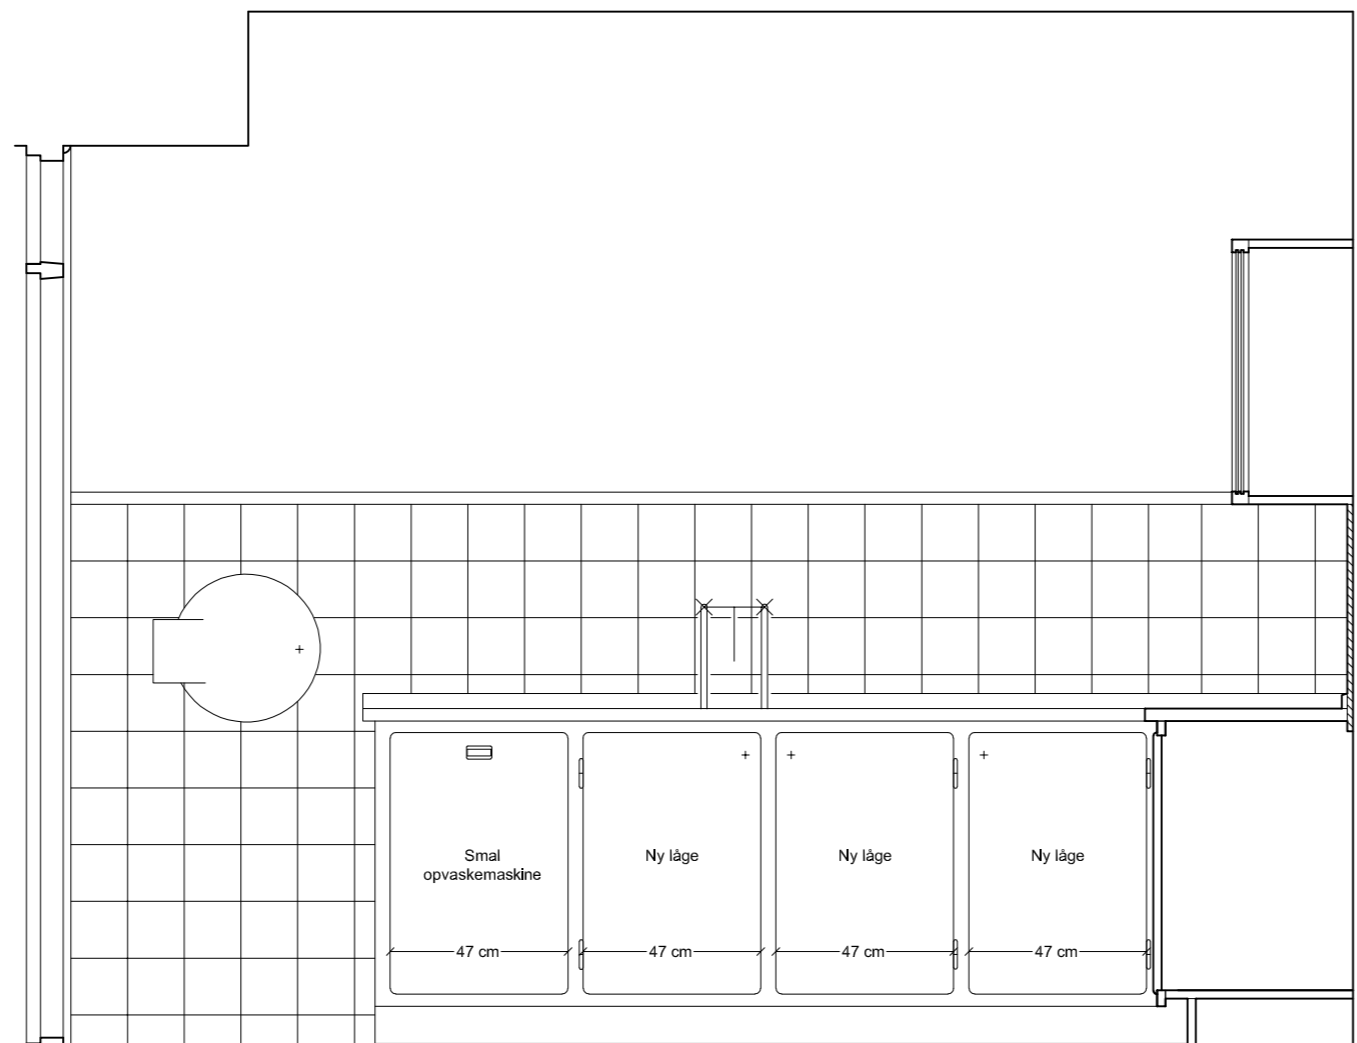

Underskab rykkes frem og bordpladen hæves for, at give plads til smal opvaskemaskine. Stålbordplade genanvendes, eller der udføres en ny bordplade i rustfrit stål inkl. vask, se detalje på bilag 7.06.
 Ny bordplade i oregonpine tilpasses, se detalje 7.06.
 Låger, hængsler og greb genanvendes så vidt muligt. Nye udføres som vist på bilag 7.03. Smal opvaskemaskine indsættes med tilpasset låge/front.

Genetablering og fornyelse af Vestersøhus-køkken
Køkkentype I

Bemærk: Rummets form varierer. Kun de angivne mål er faste.
 Du skal selv måle rummet op før arbejdet kan besegnydes.

Beskrivelser for udførelsen findes i manualen på side 30-33.
 Benyt tegninger 7.02-7.09 for præcise mål på detaljer.

VESTERSØHUS

Vestersøgade 44-78, Gyldenløvesgade 21-25

Løsninger godkendt af fredningsmyndigheden
 Snit og opstalter af køkkentype I med tilladte fornyelser

Varmings Tegnestue ApS • Kronprinsessegade 8 • 1306 København K • Telefon 33 11 22 13 • mail@varmings-tegnestue.dk


Dato: 26.06.2019

Mål: 1:20 på A3

Udf. af: VT

Tegningsnummer:

7.21 - Opstalt 2

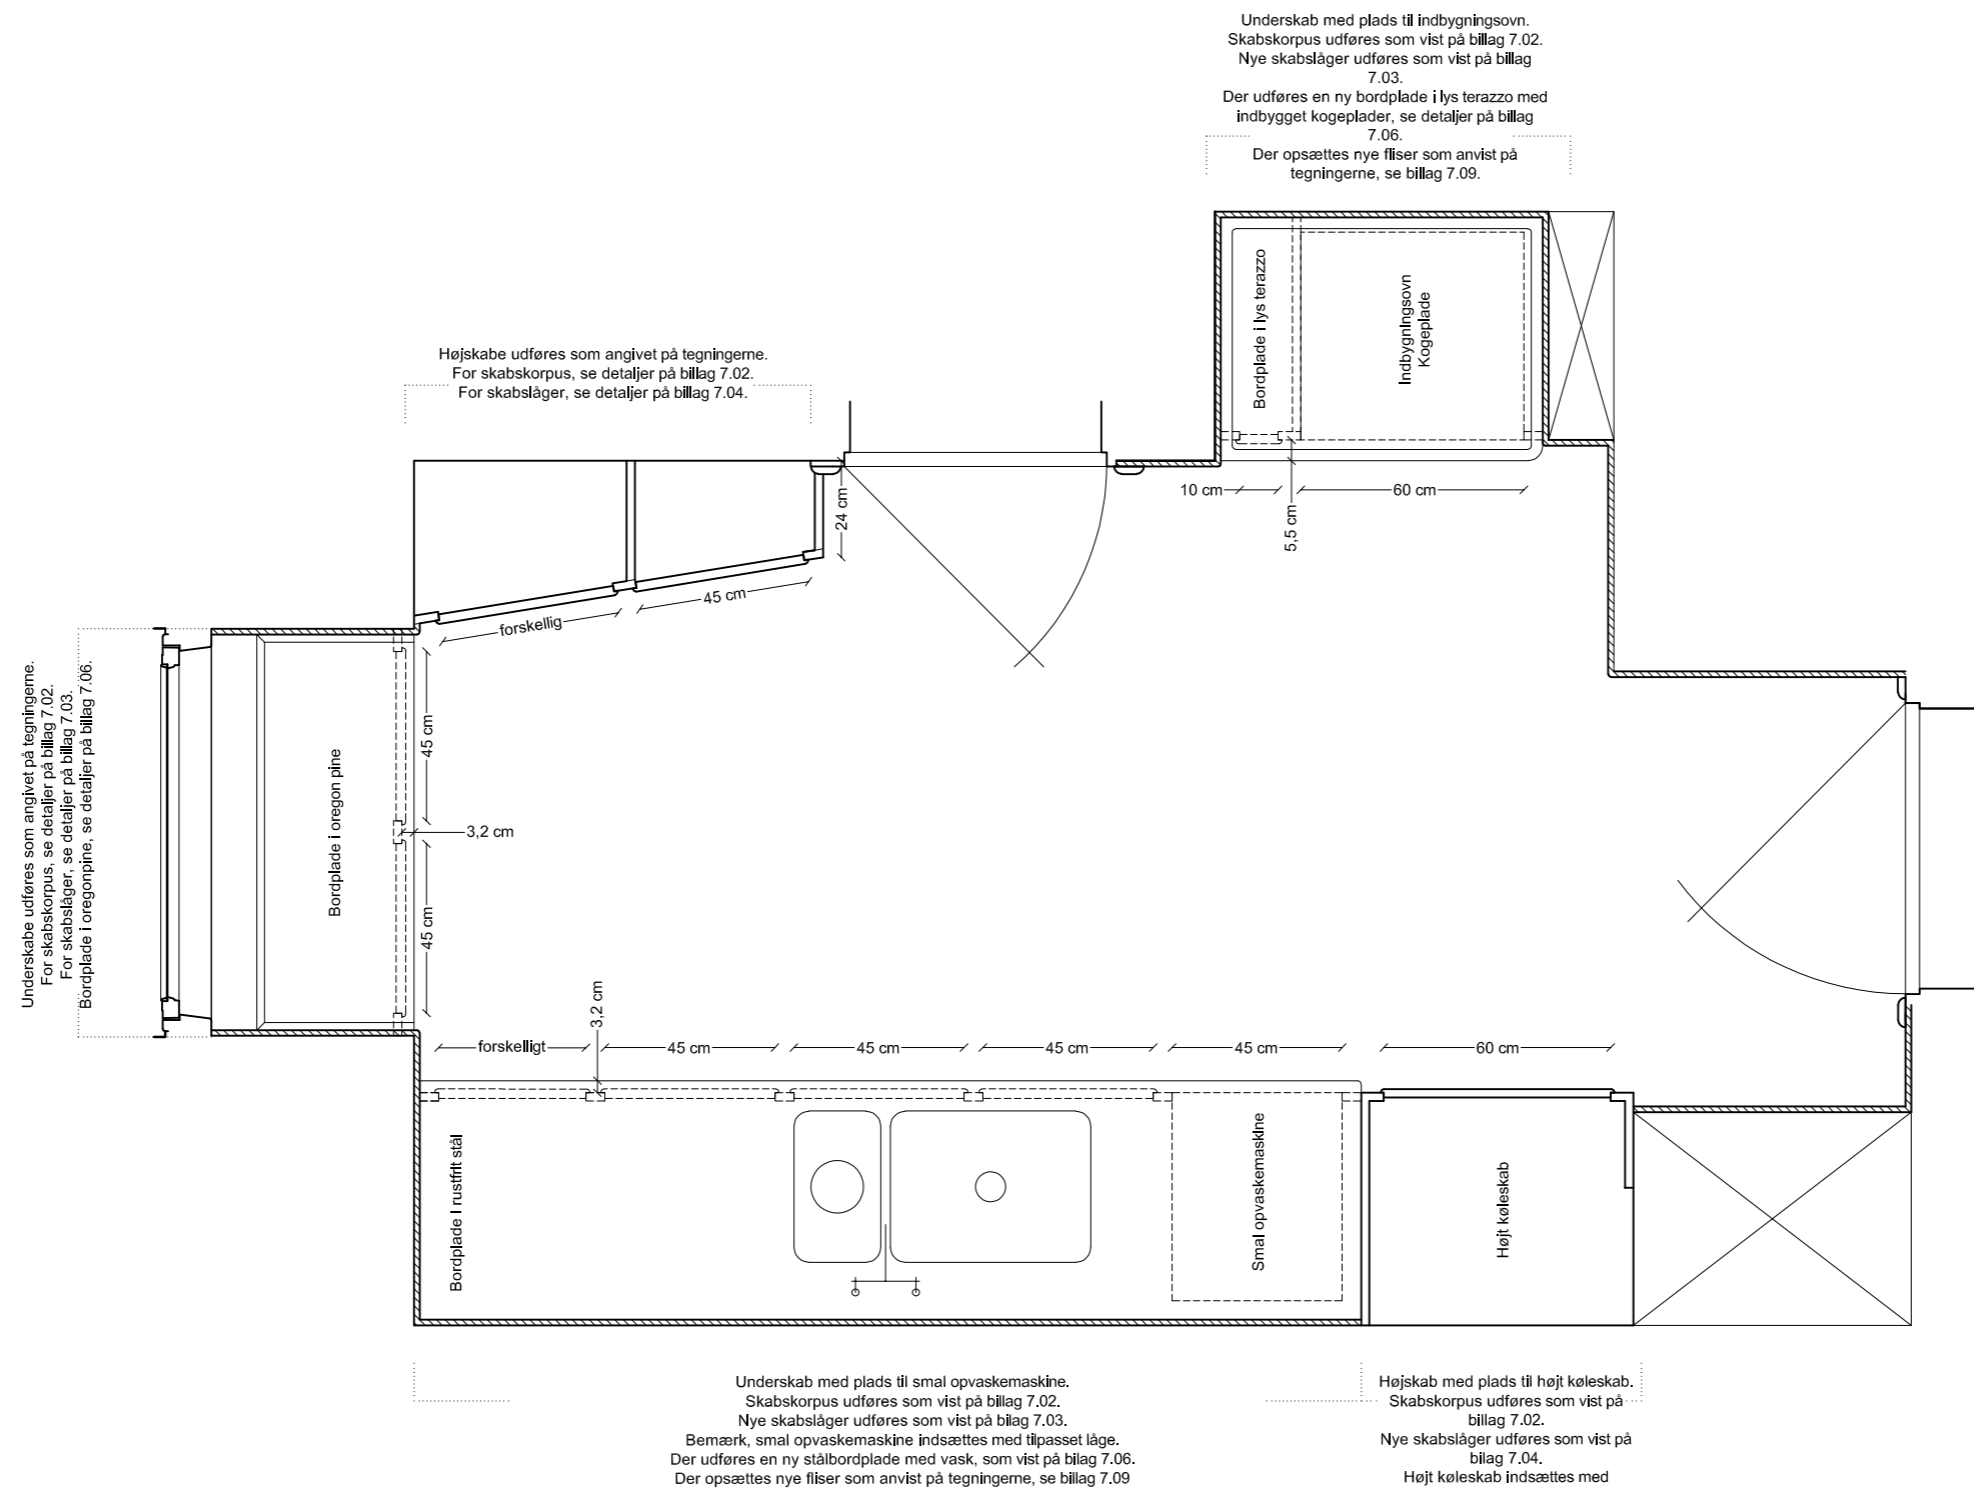

Fornyelse af Vestersøhus-køkken
Køkkentype J

Bemærk:
Rummets form varierer. Kun de angivne mål er faste.
Du skal selv måle rummet op, før du kan lave en tegning af dit køkken.
Ovenstående tegninger viser de godkendte principper og mål.

VESTERSØHUS

Vestersøgade 44-78, Gyldenløvesgade 21-25

Løsninger godkendt af fredningsmyndigheden
Plantegning af køkkentype J med godkendte fornyelser

Dato: 26.06.2019

Mål: 1:20 på A3



Udf. af: VT

Tegningsnummer:

7.22 - Plan

Note: Lejlighedstype J har tidligere været udstyret med køkkentype E+F, men ved en større ombygning fra pensionat til lejligheder er væggene blevet flyttet, og nye skakte oprettet. Den tilladte køkkenløsning er derfor en variant af den oprindelige type E+F, dog med anden vægplacering og rørføring.

Beskrivelser for udførslen findes i manualen på side 30-33.
Benyt tegninger 7.02-7.09 for præcise mål på detaljer.

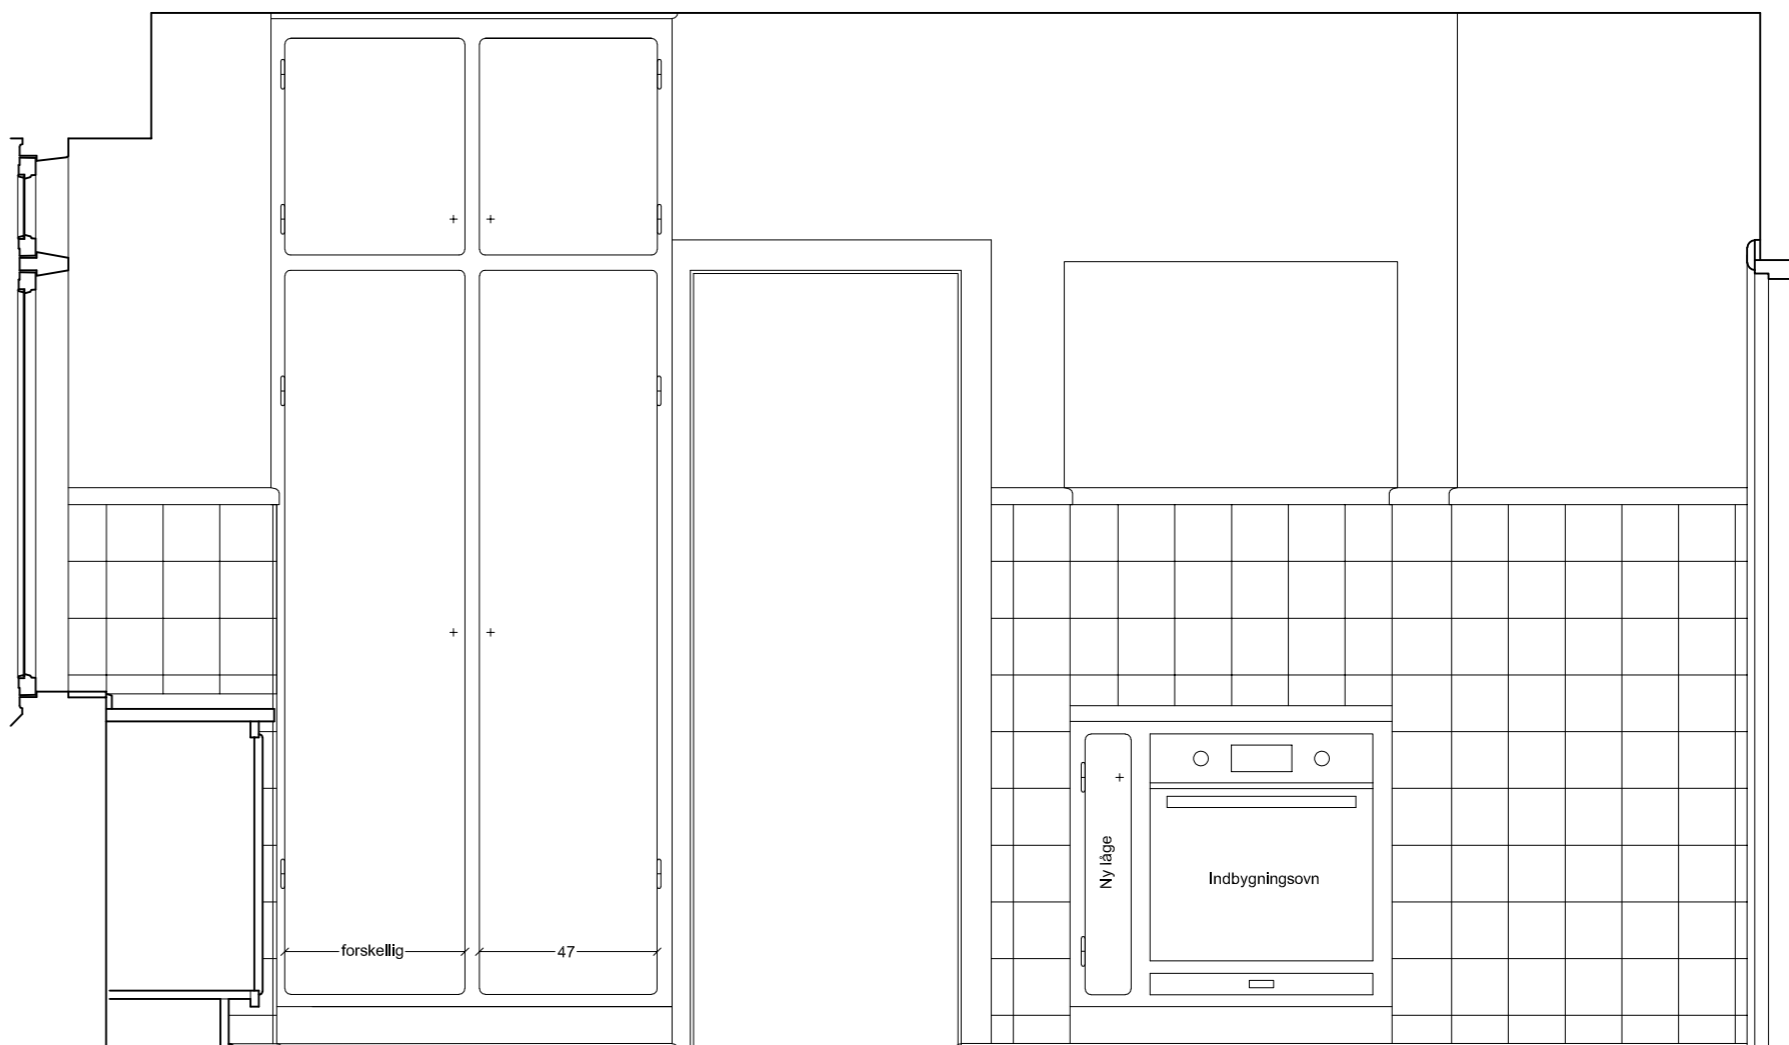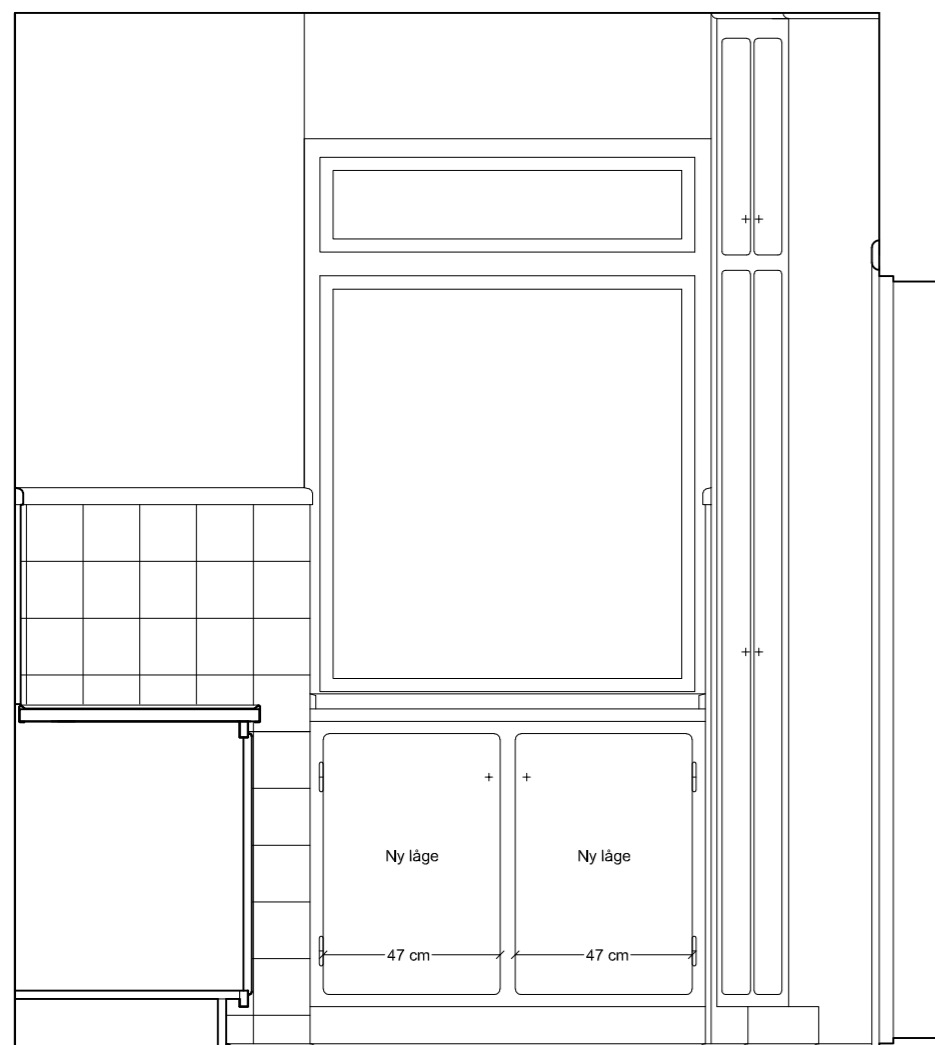

Højskabe udføres som angivet på tegningerne.
For skabskorpus, se detaljer på bilag 7.02.
For skabslåger, se detaljer på bilag 7.04.

Underskab med plads til indbygningsovn.
Skabskorpus udføres som vist på bilag 7.02.
Nye skabslåger udføres som vist på bilag 7.03.
Der opsættes nye fliser som anvist på tegningerne, se bilag 7.09.

Genetablering og fornyelse af Vestersøhus-køkken
Køkkentype J

Bemærk: Rummets form varierer. Kun de angivne mål er faste.
Du skal selv måle rummet op før arbejdet kan besegnydes.

Note: Lejlighedstype J har tidligere været udstyret med køkkentype E+F, men ved en større ombygning fra pensionat til lejligheder er væggene blevet flyttet, og nye skakte oprettet. Den tilladte køkkenløsning er derfor en variant af den oprindelige type E+F, dog med anden vægplacering og rørføring.

Beskrivelser for udførslen findes i manualen på side 30-33.
Benyt tegninger 7.02-7.09 for præcise mål på detaljer.

VESTERSØHUS

Vestersøgade 44-78, Gyldenløvesgade 21-25

Løsninger godkendt af fredningsmyndigheden
Snit og opstalter af køkkentype J med tilladte fornyelser

Varmings Tegnestue ApS • Kronprinsessegade 8 • 1306 København K • Telefon 33 11 22 13 • mail@varmings-tegnestue.dk


Dato: 26.06.2019

Mål: 1:20 på A3

Udf. af: VT

Tegningsnummer:

7.22 - Opstalt 1

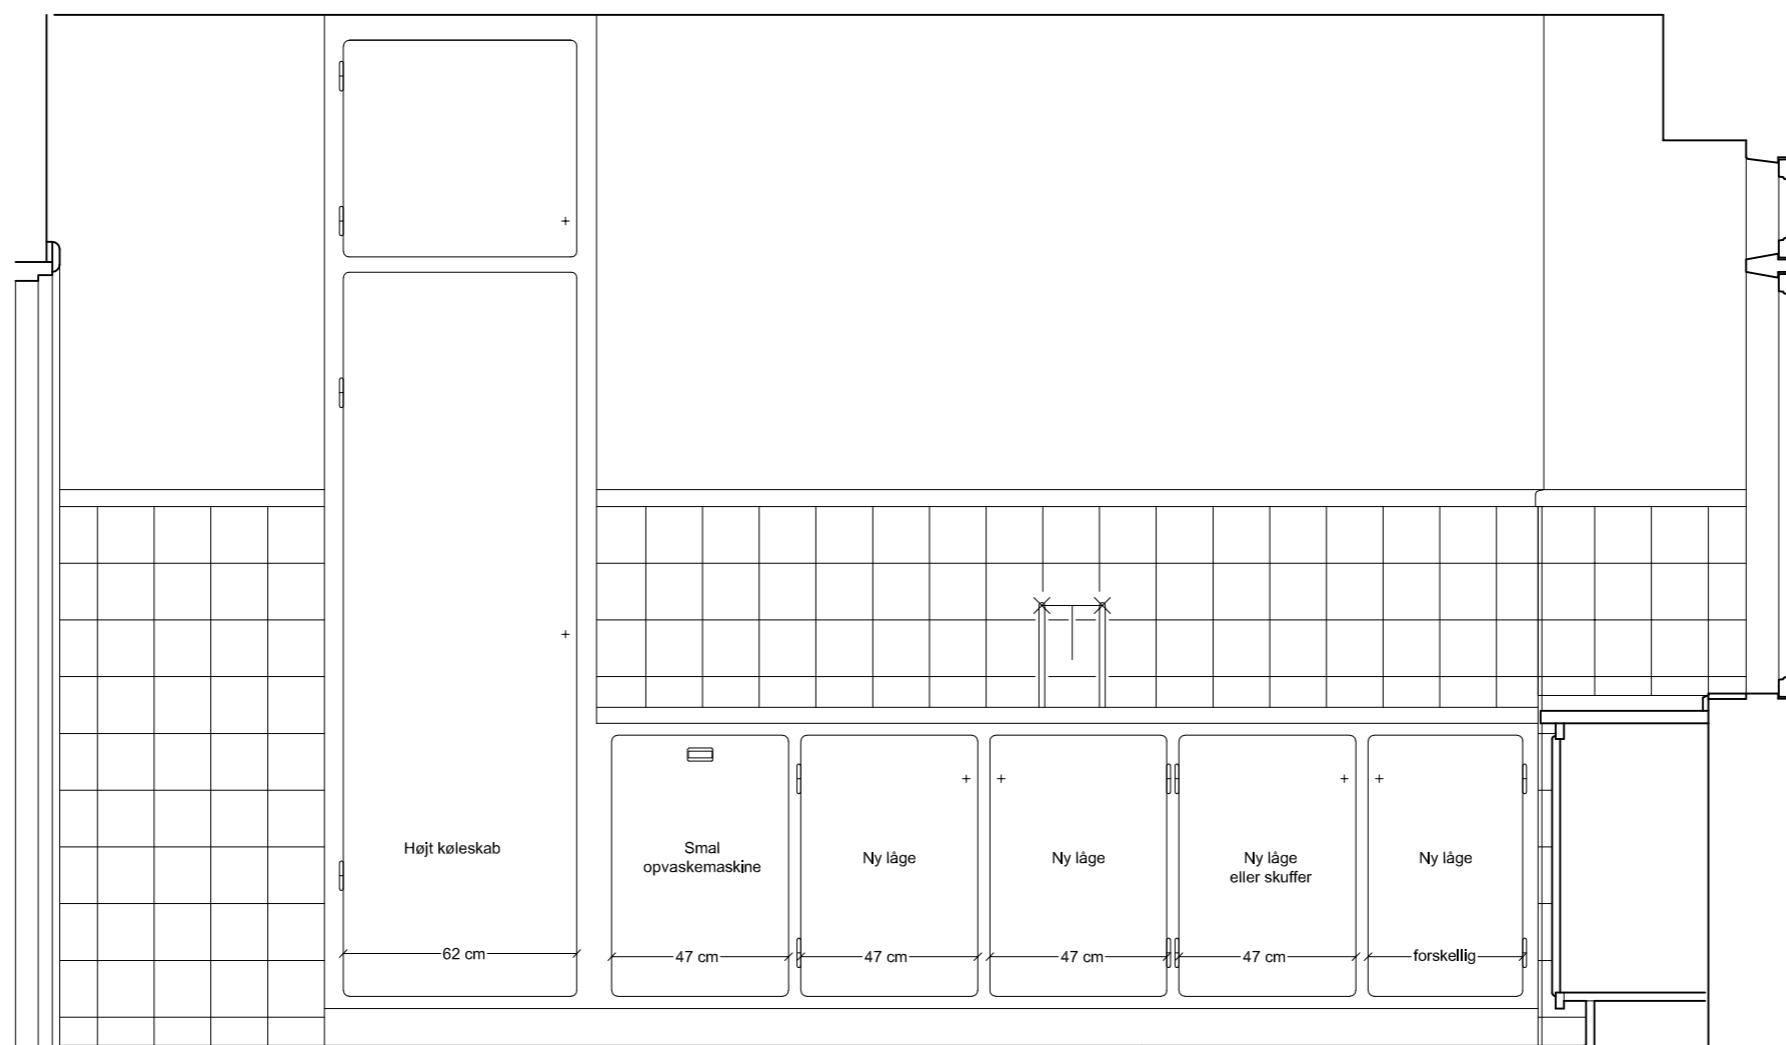

Højskab med plads til højt køleskab.
 Skabskorpus udføres som vist på bilag 7.02.
 Nye skabslåger udføres som vist på bilag 7.04.
 Højt køleskab indsættes med tilpasset låge.

Underskab med plads til smal opvaskemaskine.
 Skabskorpus udføres som vist på bilag 7.02.
 Nye skabslåger udføres som vist på bilag 7.03.
 Bemærk, smal opvaskemaskine indsættes med tilpasset låge.
 Der udføres en ny stålbrædeplade med vask, som vist på bilag 7.06.
 Der opsættes nye fliser som anvist på tegningerne, se bilag 7.09

Genetablering og fornyelse af Vestersøhus-køkken
Køkkentype J

Bemærk: Rummets form varierer. Kun de angivne mål er faste.
 Du skal selv måle rummet op før arbejdet kan besegnydes.

Note: Lejlighedstype J har tidligere været udstyret med køkkentype E+F, men ved en større ombygning fra pensionat til lejligheder er væggene blevet flyttet, og nye skakte oprettet. Den tilladte køkkenløsning er derfor en variant af den oprindelige type E+F, dog med anden vægplacering og rørføring.

Beskrivelser for udførslen findes i manualen på side 30-33.
 Benyt tegninger 7.02-7.09 for præcise mål på detaljer.

VESTERSØHUS

Vestersøgade 44-78, Gyldenløvesgade 21-25

Løsninger godkendt af fredningsmyndigheden
 Snit og opstalter af køkkentype J med tilladte fornyelser

Varmings Tegnestue ApS • Kronprinsessegade 8 • 1306 København K • Telefon 33 11 22 13 • mail@varmings-tegnestue.dk


Dato: 26.06.2019

Mål: 1:20 på A3

Udf. af: VT

Tegningsnummer:

7.22 - Opstalt 2

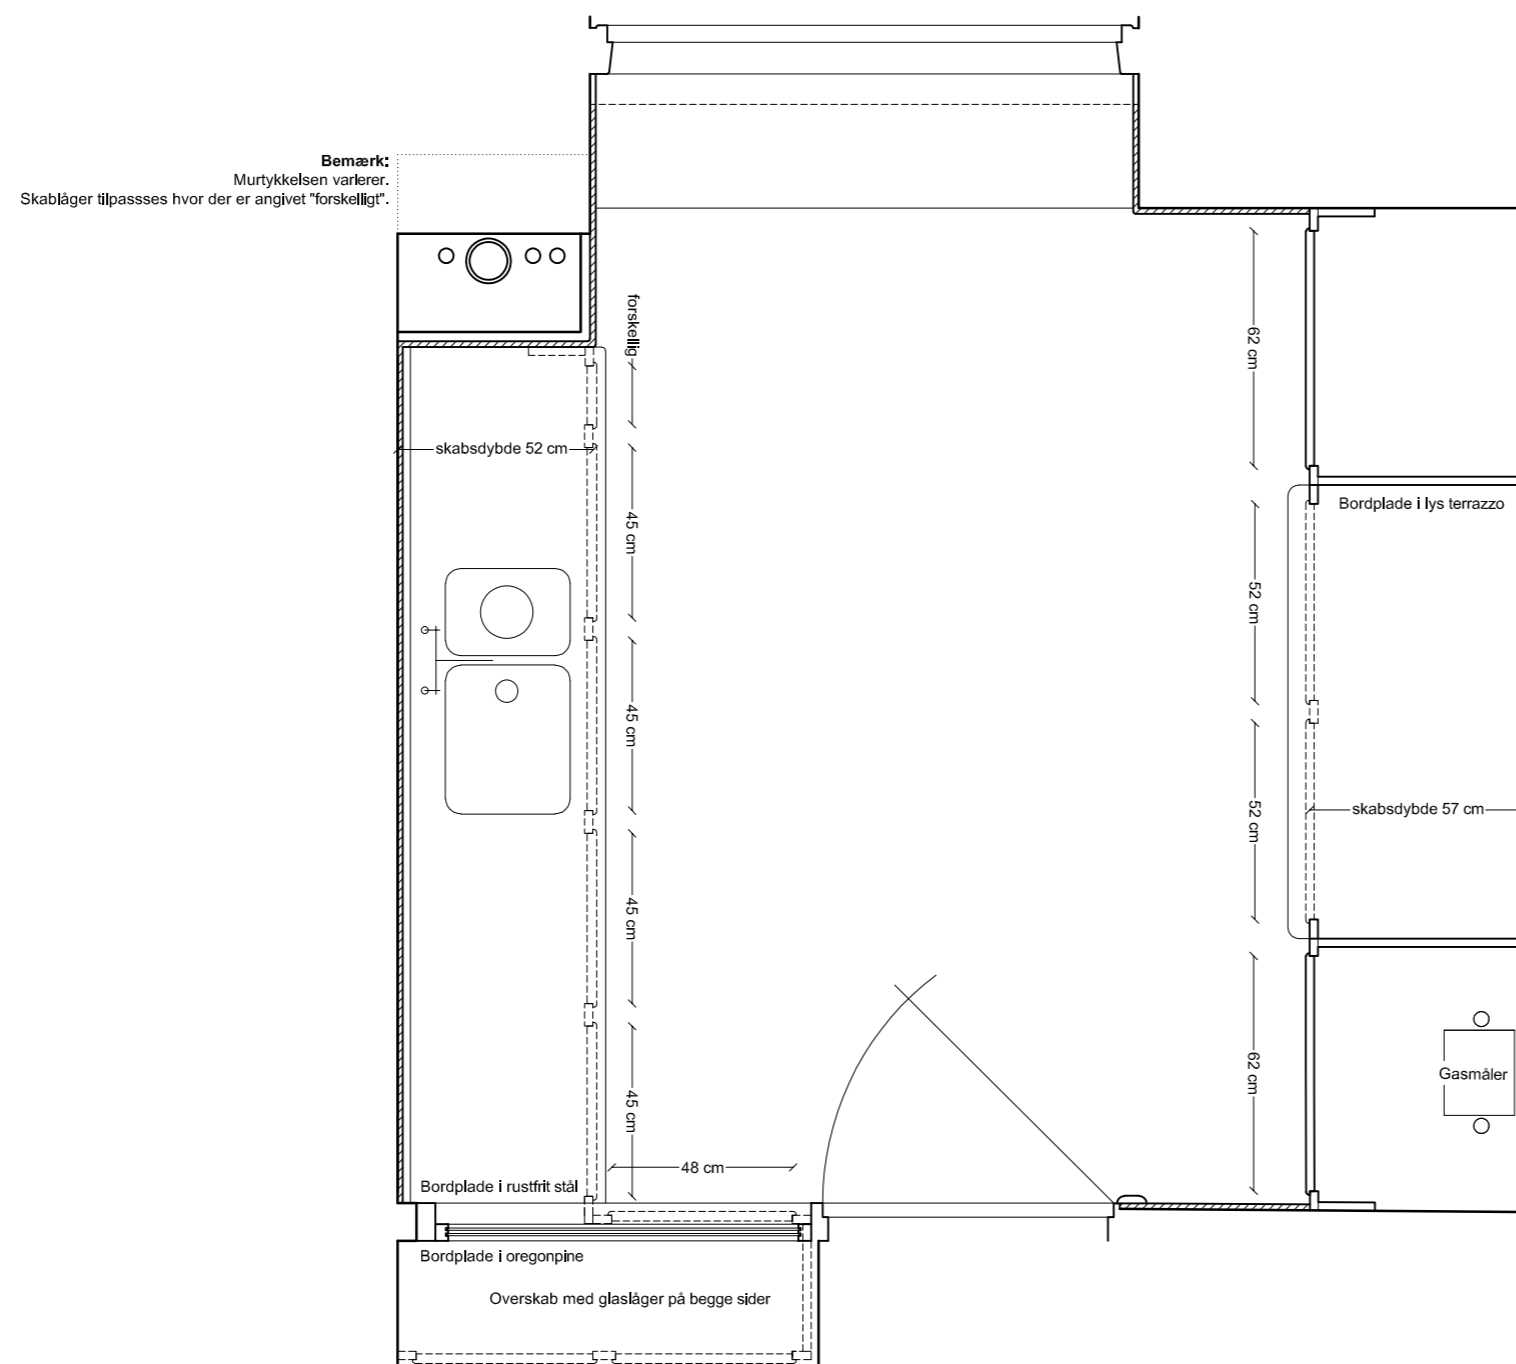

Genetablering af Vestersøhus-køkken
Køkkentype K

Bemærk:
Rummets form varierer. Kun de angivne mål er faste.
Du skal selv måle rummet op, før du kan lave en tegning af dit køkken.
Ovenstående tegninger viser de godkendte principper og mål.

VESTERSØHUS


Vestersøgade 44-78, Gyldenløvesgade 21-25

Løsninger godkendt af fredningsmyndigheden
Plantegning til genetablering af køkkentype K

Varmings Tegnestue ApS • Kronprinsessegade 8 • 1306 København K • Telefon 33 11 22 13 • mail@varmings-tegnestue.dk

Dato: 26.06.2019
Mål: 1:20 på A3
Udf. af: VT

Tegningsnummer:
7.23 - Plan 1

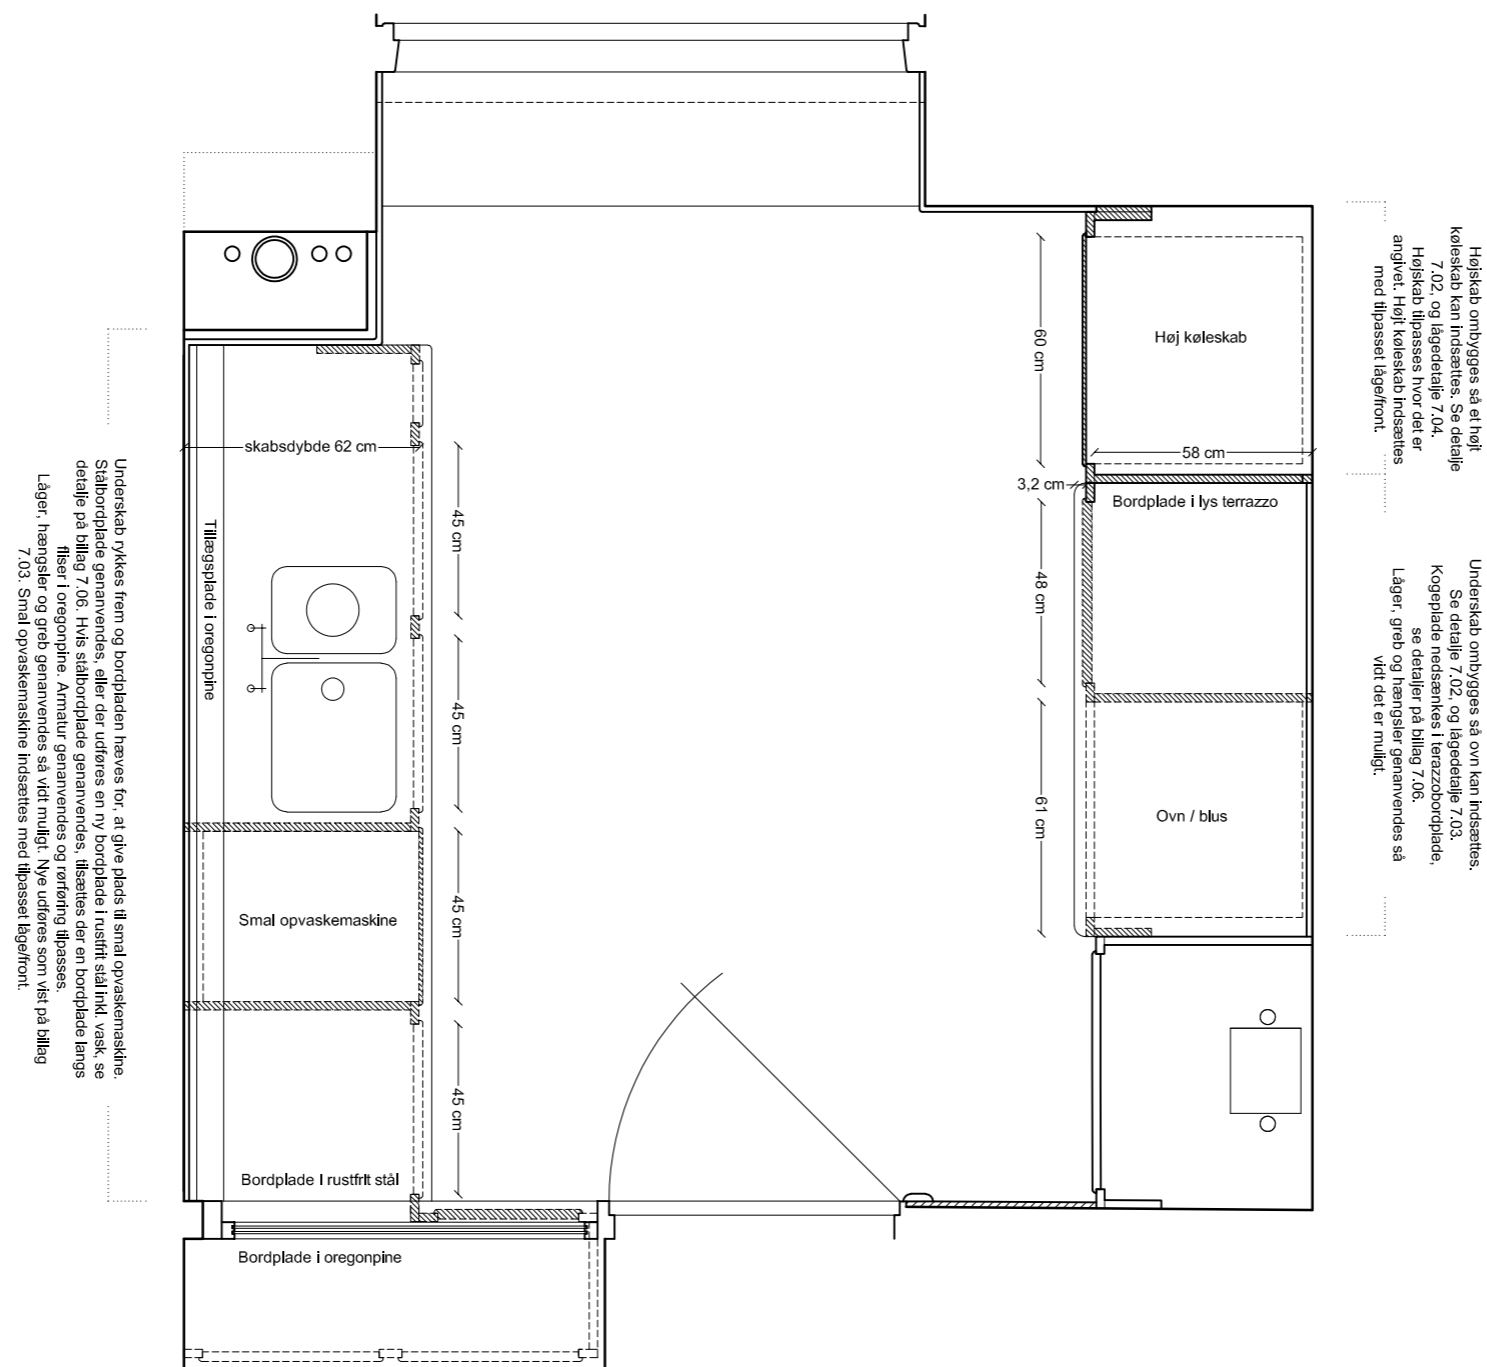

Fornyelse af Vestersøhus-køkken
Køkkentype K

Bemærk: Skraveringen  angiver hvor køkkenet adskiller sig fra det oprindelige design.

VESTERSØHUS

Vestersøgade 44-78, Gyldenløvesgade 21-25

Løsninger godkendt af fredningsmyndigheden
 Plantegning af køkkentype K med godkendte fornyelser


Dato: 26.06.2019

Mål: 1:20 på A3

Udf. af: VT


Tegningsnummer:

7.23 - Plan 2

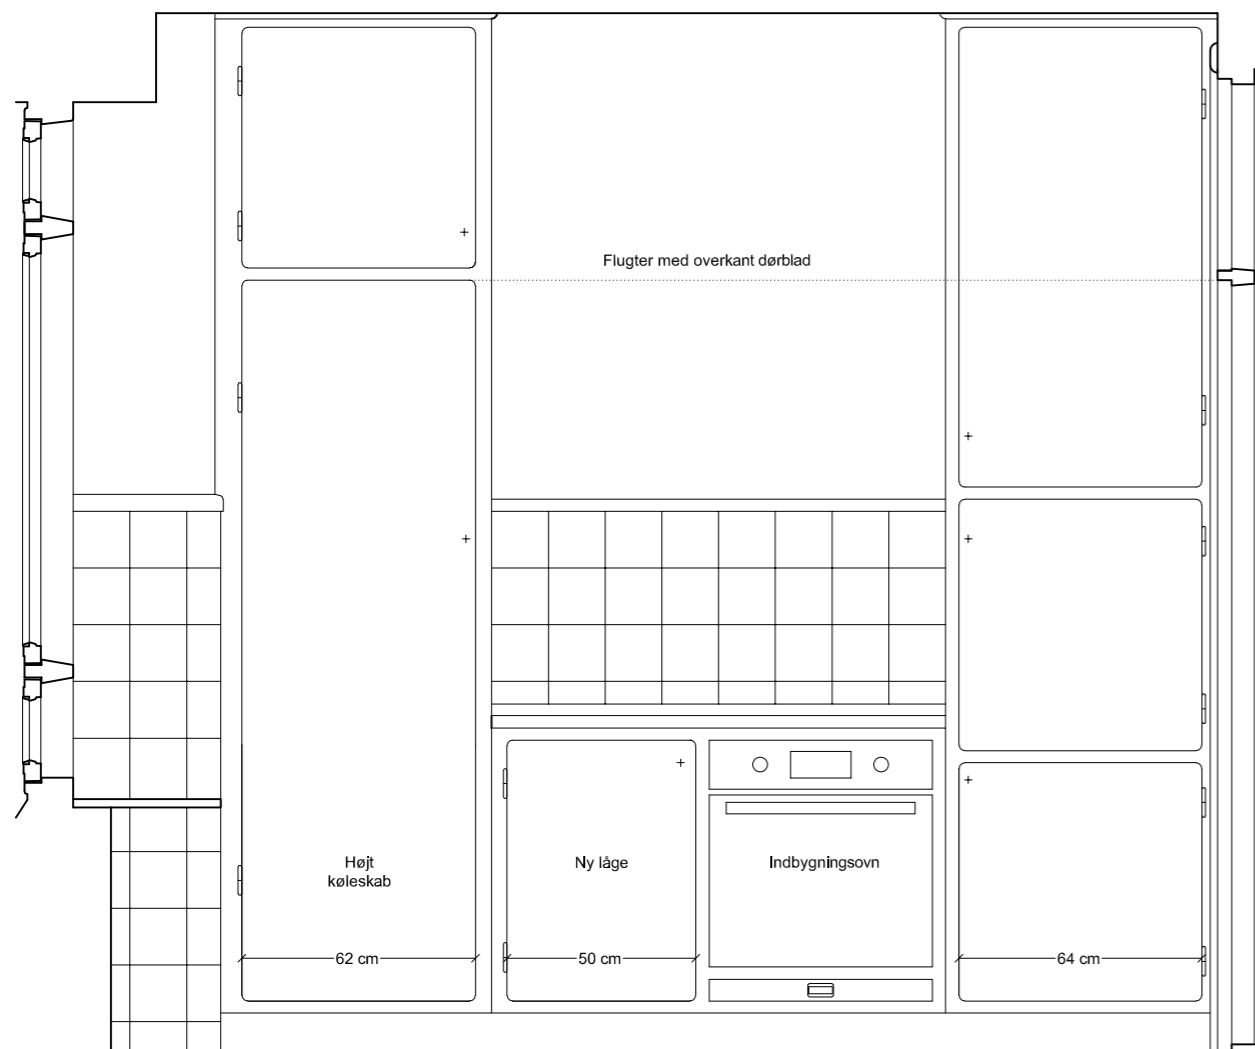

Nyt højskab for at give plads til køleskab. Se detaljer på bilag 7.02 og 7.04.

Nyt underskab for at give plads til indbygningsovn. Se detaljer på bilag 7.02, 7.03 og 7.06.

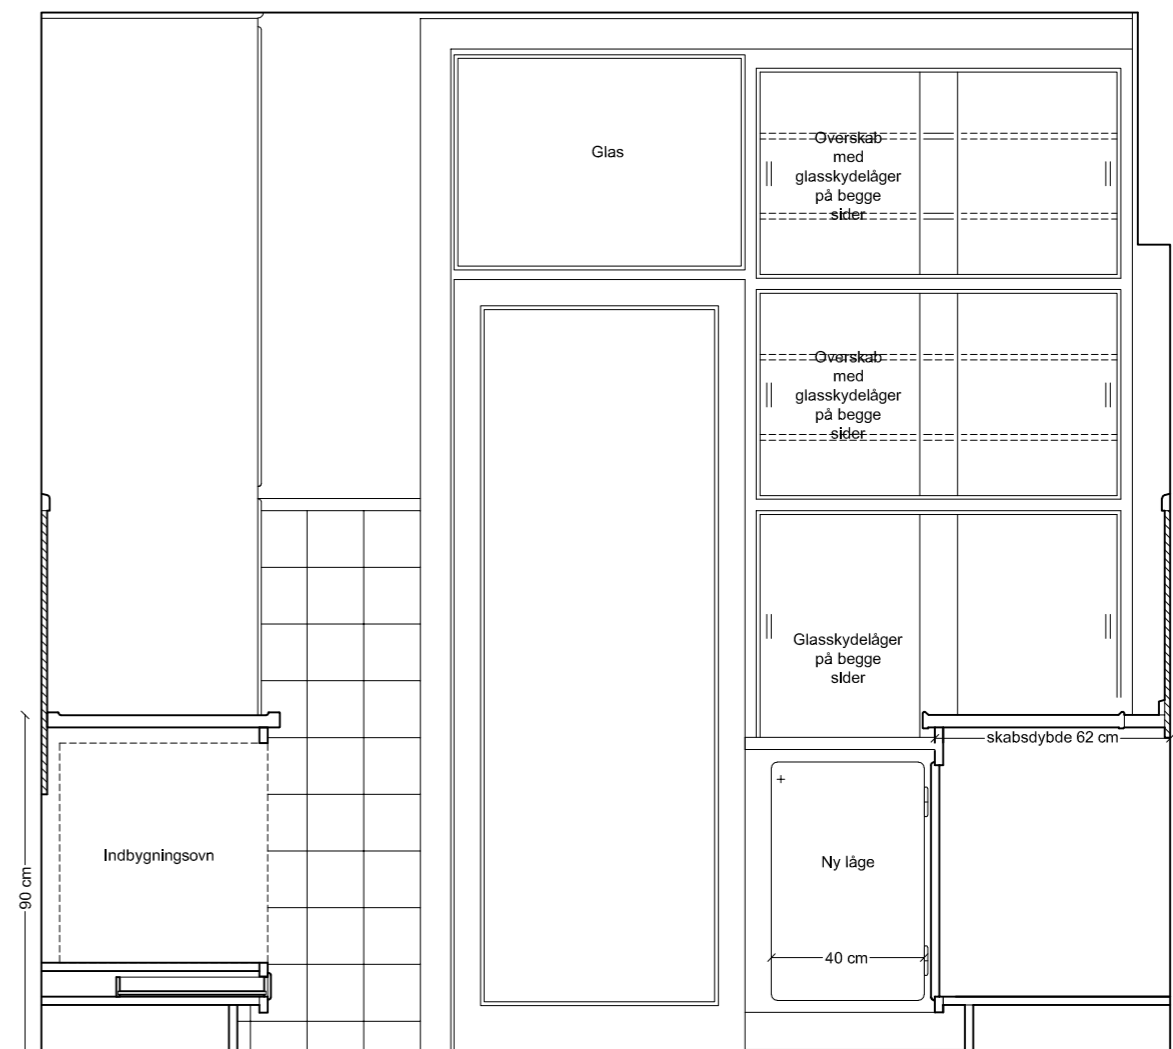

Nyt underskab for at give plads til indbygningsovn. Se detaljer på bilag 7.02, 7.03 og 7.06.

Underskabe ombygges, se detaljer på bilag 7.02, 7.03, 7.05, 7.06 og 7.07.

Genetablering og fornyelse af Vestersøhus-køkken
Køkkentype K

Bemærk: Rummets form varierer. Kun de angivne mål er faste. Du skal selv måle rummet op før arbejdet kan besyngendes.

Beskrivelser for udførslen findes i manualen på side 30-33. Benyt tegninger 7.02-7.09 for præcise mål på detaljer.

VESTERSØHUS

Vestersøgade 44-78, Gyldenløvesgade 21-25

Løsninger godkendt af fredningsmyndigheden
 Snit og opstalter af køkkentype K med tilladte fornyelser

Varmings Tegnastue ApS • Kronprinsessegade 8 • 1306 København K • Telefon 33 11 22 13 • mail@varmings-tegnastue.dk


Dato: 26.06.2019

Mål: 1:20 på A3

Udf. af: VT

Tegningsnummer:

7.23 - Opstalt 1

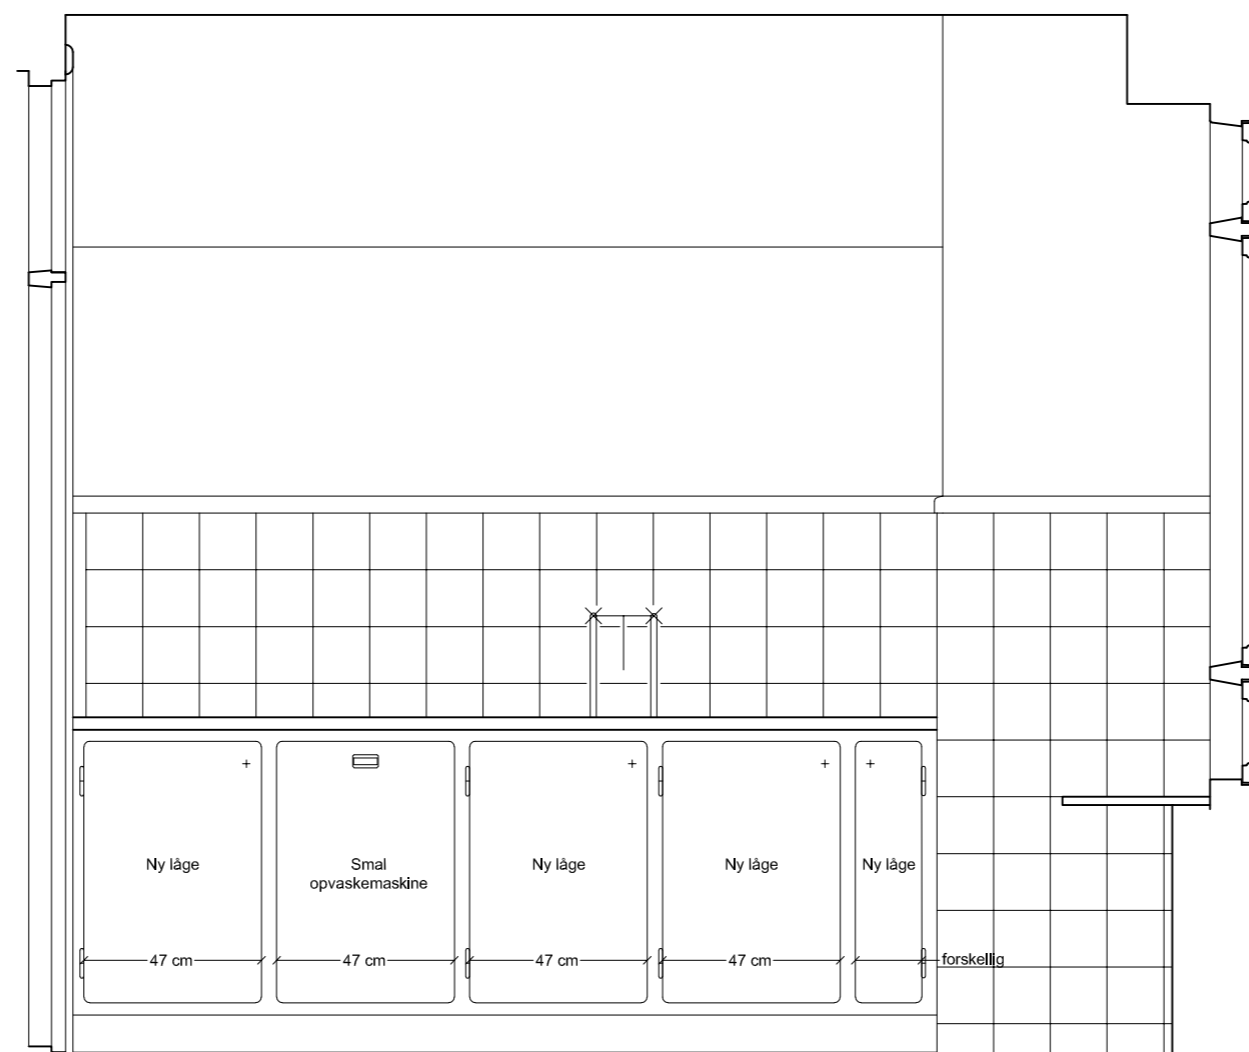

Underskabe rykkes frem og bordplade hæves for at give plads til smal opvaskemaskine.
 Enten hæves bordpladen hæves som vist på bilag 7.07 ellers bygges et nyt skabskorpus, som vist på bilag 7.02.
 Låger kan genbruges eller der kan udføres nye og der udføres en ny låge til opvaskemaskinen, som vist på bilag 7.03.

Genetablering og fornyelse af Vestersøhus-køkken
Køkkentype K

Bemærk: Rummets form varierer. Kun de angivne mål er faste.
 Du skal selv måle rummet op før arbejdet kan besegnydes.

Beskrivelser for udførelsen findes i manualen på side 30-33.
 Benyt tegninger 7.02-7.09 for præcise mål på detaljer.

VESTERSØHUS

Vestersøgade 44-78, Gyldenløvesgade 21-25

Løsninger godkendt af fredningsmyndigheden
 Snit og opstalter af køkkentype K med tilladte fornyelser

Varmings Tegnastue ApS • Kronprinsessegade 8 • 1306 København K • Telefon 33 11 22 13 • mail@varmings-tegnastue.dk


Dato: 26.06.2019

Mål: 1:20 på A3

Udf. af: VT

Tegningsnummer:

7.23 - Opstalt 2

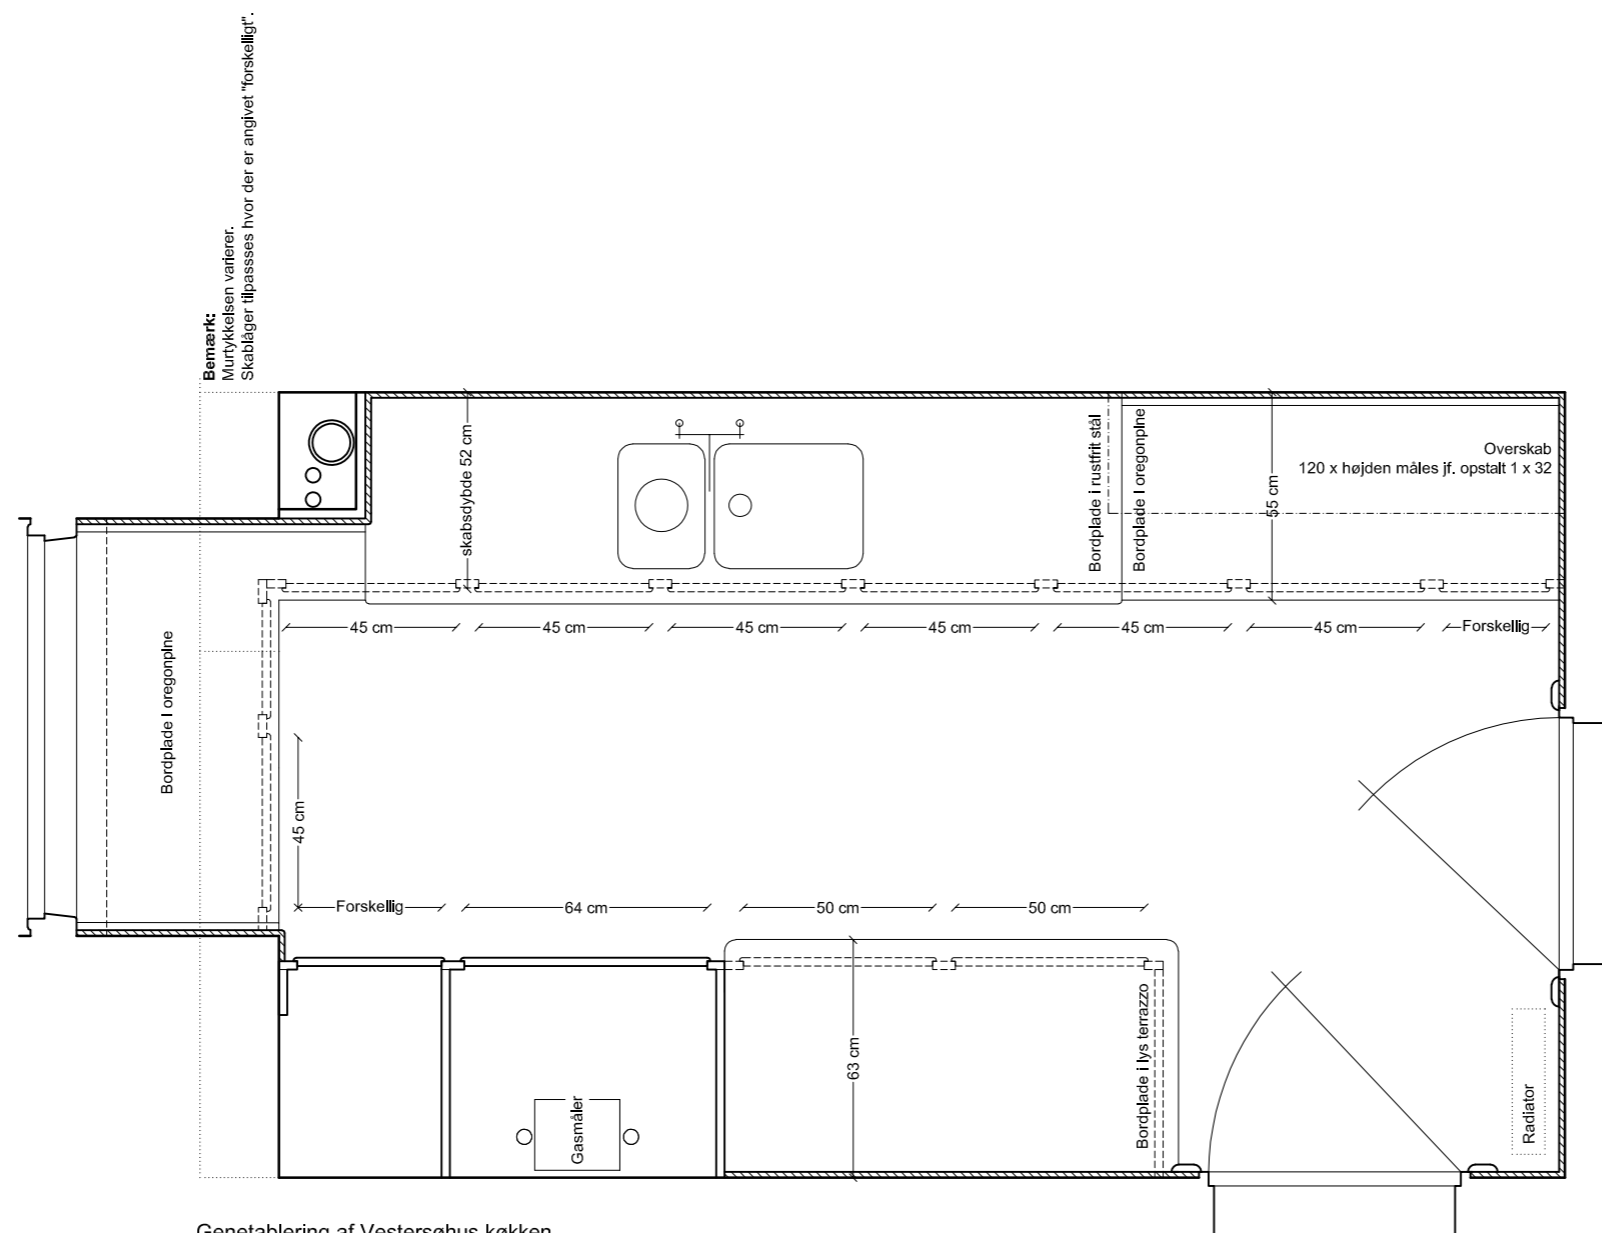

Genetablering af Vestersøhus-køkken
Køkkentype L

Bemærk:
 Rummets form varierer. Kun de angivne mål er faste.
 Du skal selv måle rummet op, før du kan lave en tegning af dit køkken.
 Ovenstående tegninger viser de godkendte principper og mål.


VESTERSØHUS
 Vestersøgade 44-78, Gyldenløvesgade 21-25

Løsninger godkendt af fredningsmyndigheden
 Plantegning til genetablering af køkkentype L

Varmings Tegnastue ApS • Kronprinsessegade 8 • 1306 København K • Telefon 33 11 22 13 • mail@varmings-tegnastue.dk

Dato: 26.06.2019
 Mål: 1:20 på A3
 Udf. af: VT

Tegningsnummer:
7.24 - Plan 1

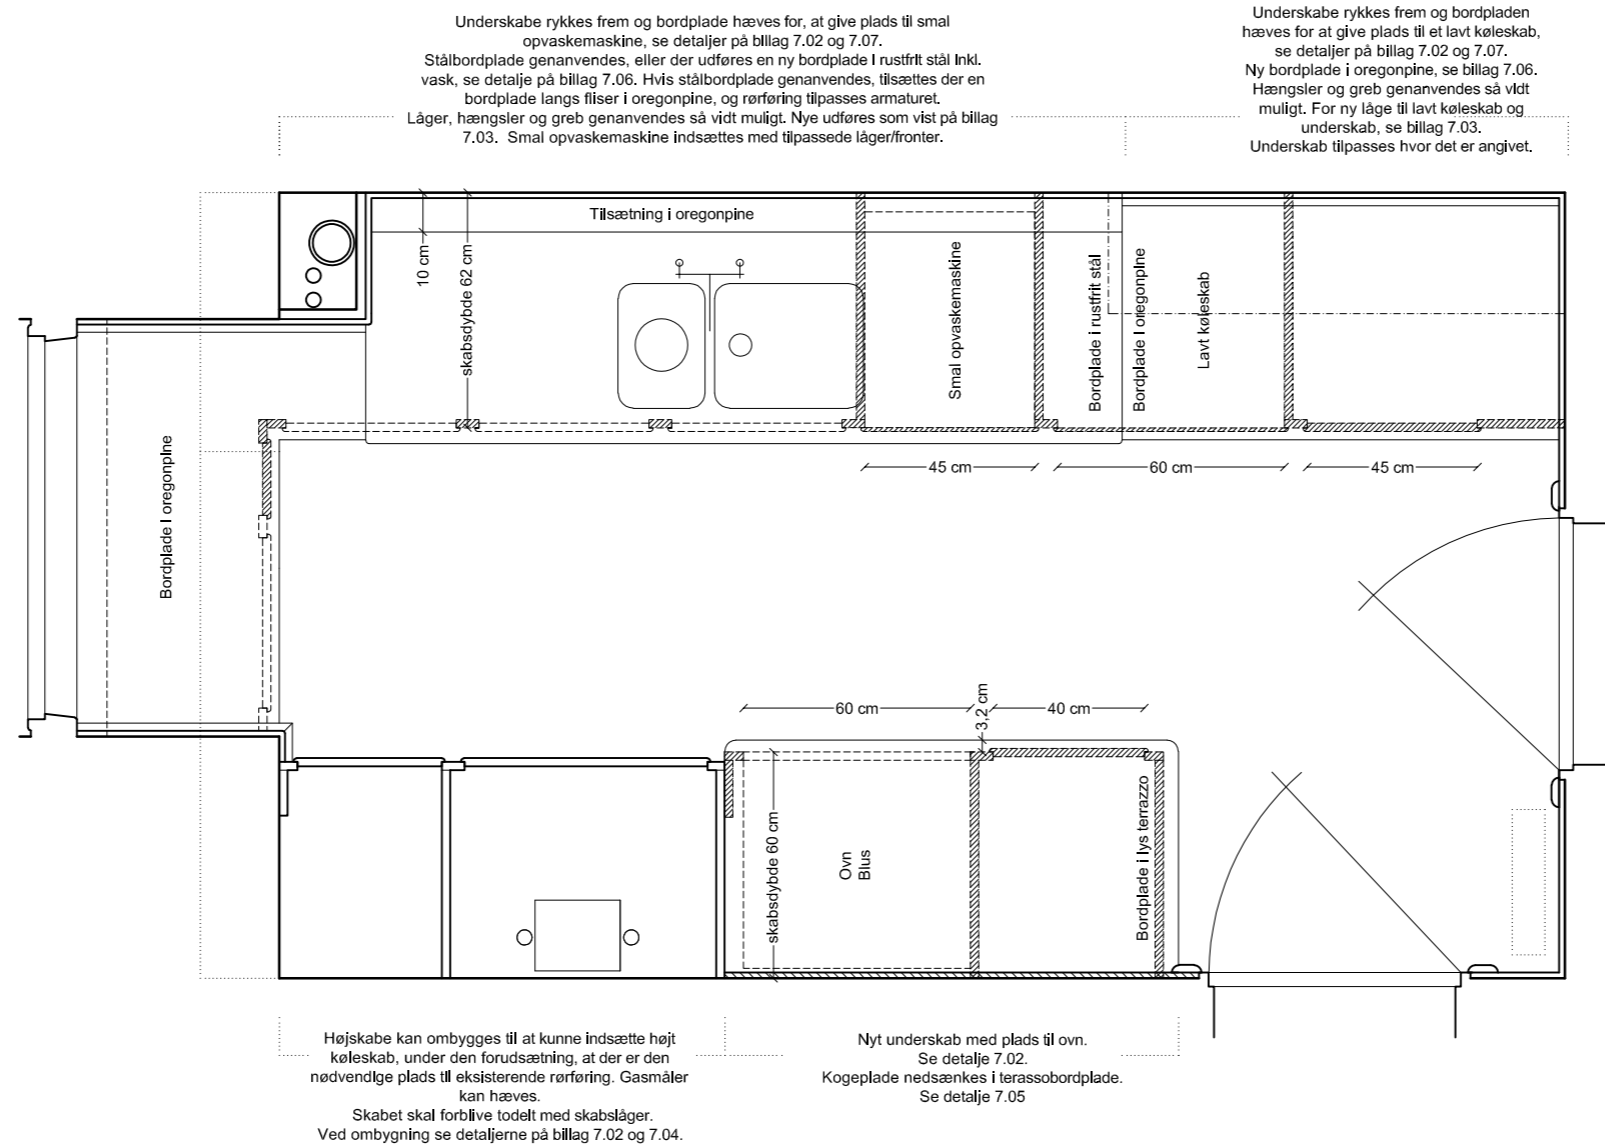

Fornyelse af Vestersøhus-køkken
Køkkentype R

Bemærk: Skraveringen angiver hvor køkkenet adskiller sig fra det oprindelige design.

VESTERSØHUS

Vestersøgade 44-78, Gyldenløvesgade 21-25

Løsninger godkendt af fredningsmyndigheden
 Plantegning af køkkentype L med godkendte fornyelser

Varmings Tegnestue ApS • Kronprinsessegade 8 • 1306 København K • Telefon 33 11 22 13 • mail@varmings-tegnestue.dk


Dato: 26.06.2019

Mål: 1:20 på A3

Udf. af: VT


Tegningsnummer:

7.24 - Plan 2

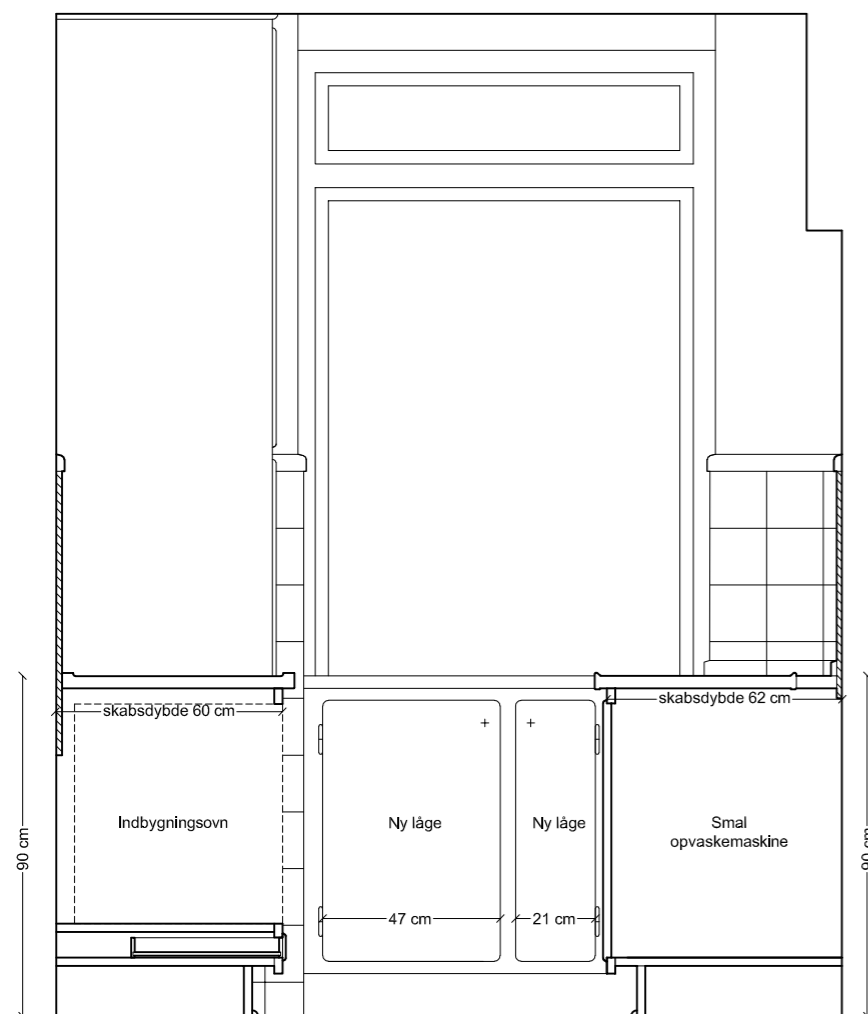

Nyt underskab for at give plads til indbygningsovn. Se detaljer på bilag 7.02, 7.03, 7.05 og 7.06.

Underskabe ombygges, se detalje 7.01, 7.02 og 7.04. Bemærk, længdemål skal tages på stedet.

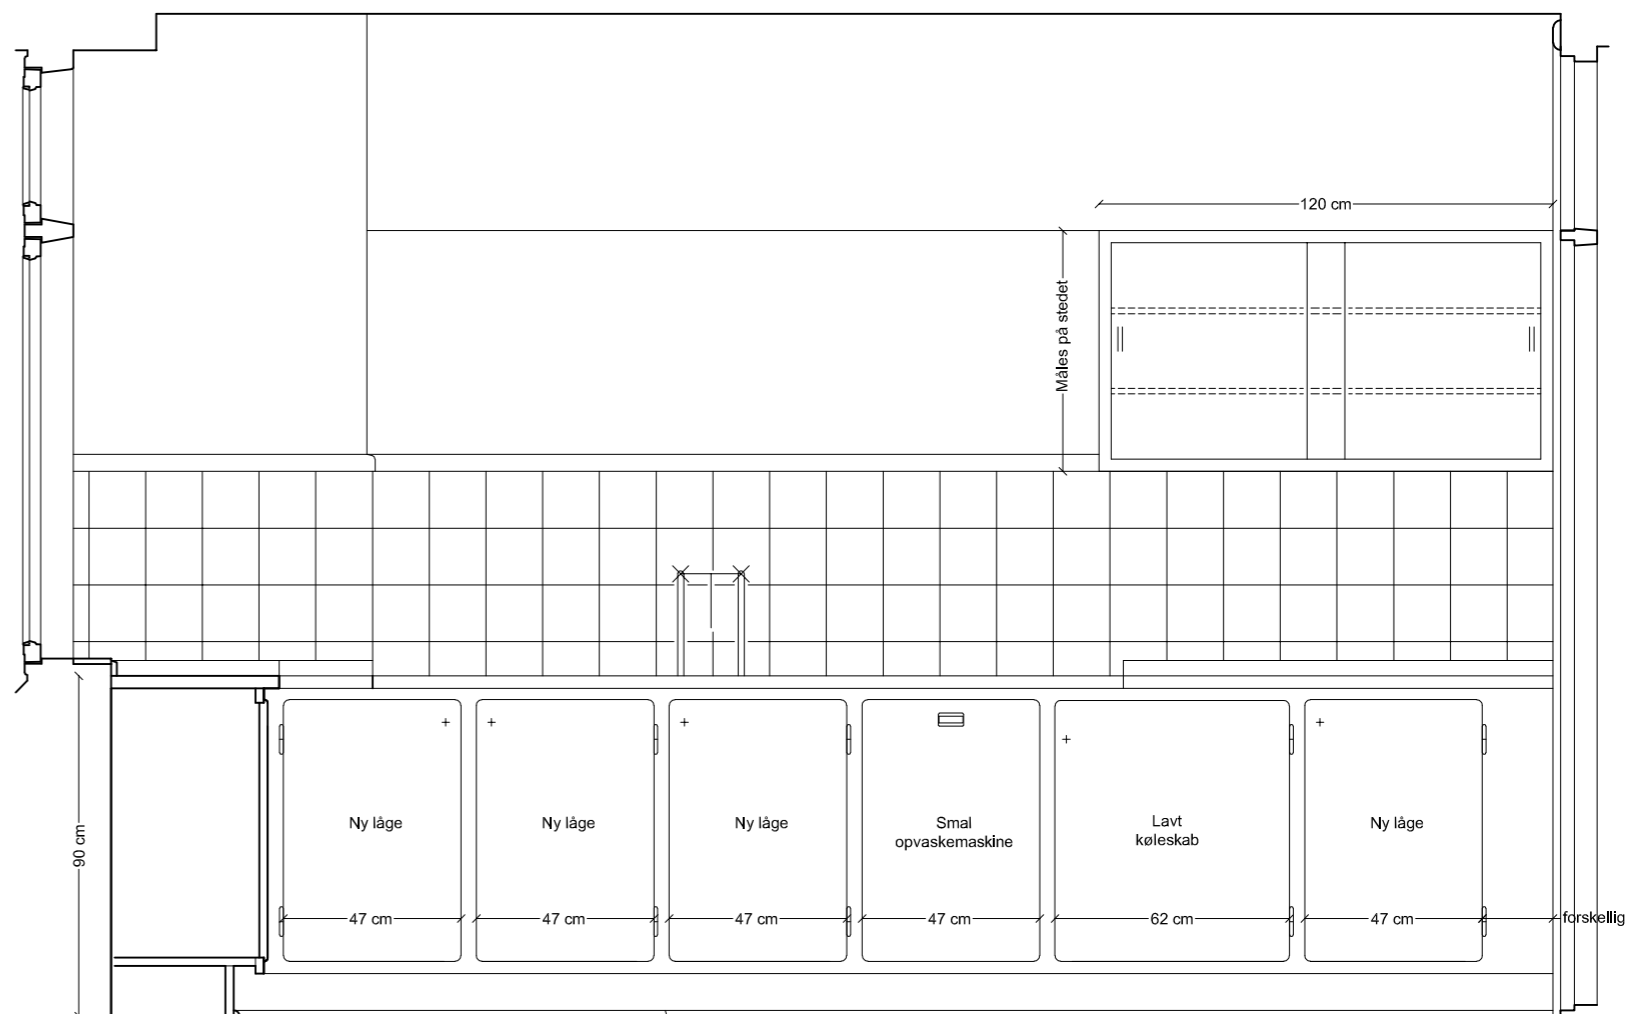

Underskabe rykkes frem for at give plads til smal opvaskemaskine og lavt køleskab. Oprindelig stålborde flyttes med, eller der udføres en ny bordplade i rustfrit stål inkl. vask. Der udføres en ny bordplade i oregon pine. For hævnning af bordplade, skapskorpus og skabslåger, se detaljer på bilag 7.02, 7.03, 7.05 og 7.07. Smal opvaskemaskine og lavt køleskab indsættes med tilpasset låge/front. For ny stålbordeplade, tilsætning, ny bordplade i oregon pine og liste langs filsevæg, se detaljer på bilag 7.06.

Genetablering og fornyelse af Vestersøhus-køkken
Køkkentype L

Bemærk: Rummets form varierer. Kun de angivne mål er faste. Du skal selv måle rummet op før arbejdet kan besyngdes.

Beskrivelser for udførelsen findes i manualen på side 30-33. Benyt tegninger 7.02-7.09 for præcise mål på detaljer.

VESTERSØHUS

Vestersøgade 44-78, Gyldenløvesgade 21-25

Løsninger godkendt af fredningsmyndigheden
Snit og opstalter af køkkentype L med tilladte fornyelser

Varmings Tegnstue ApS • Kronprinsessegade 8 • 1306 København K • Telefon 33 11 22 13 • mail@varmings-tegnstue.dk


Dato: 26.06.2019

Mål: 1:20 på A3

Udf. af: VT

Tegningsnummer:

7.24 - Opstalt 1

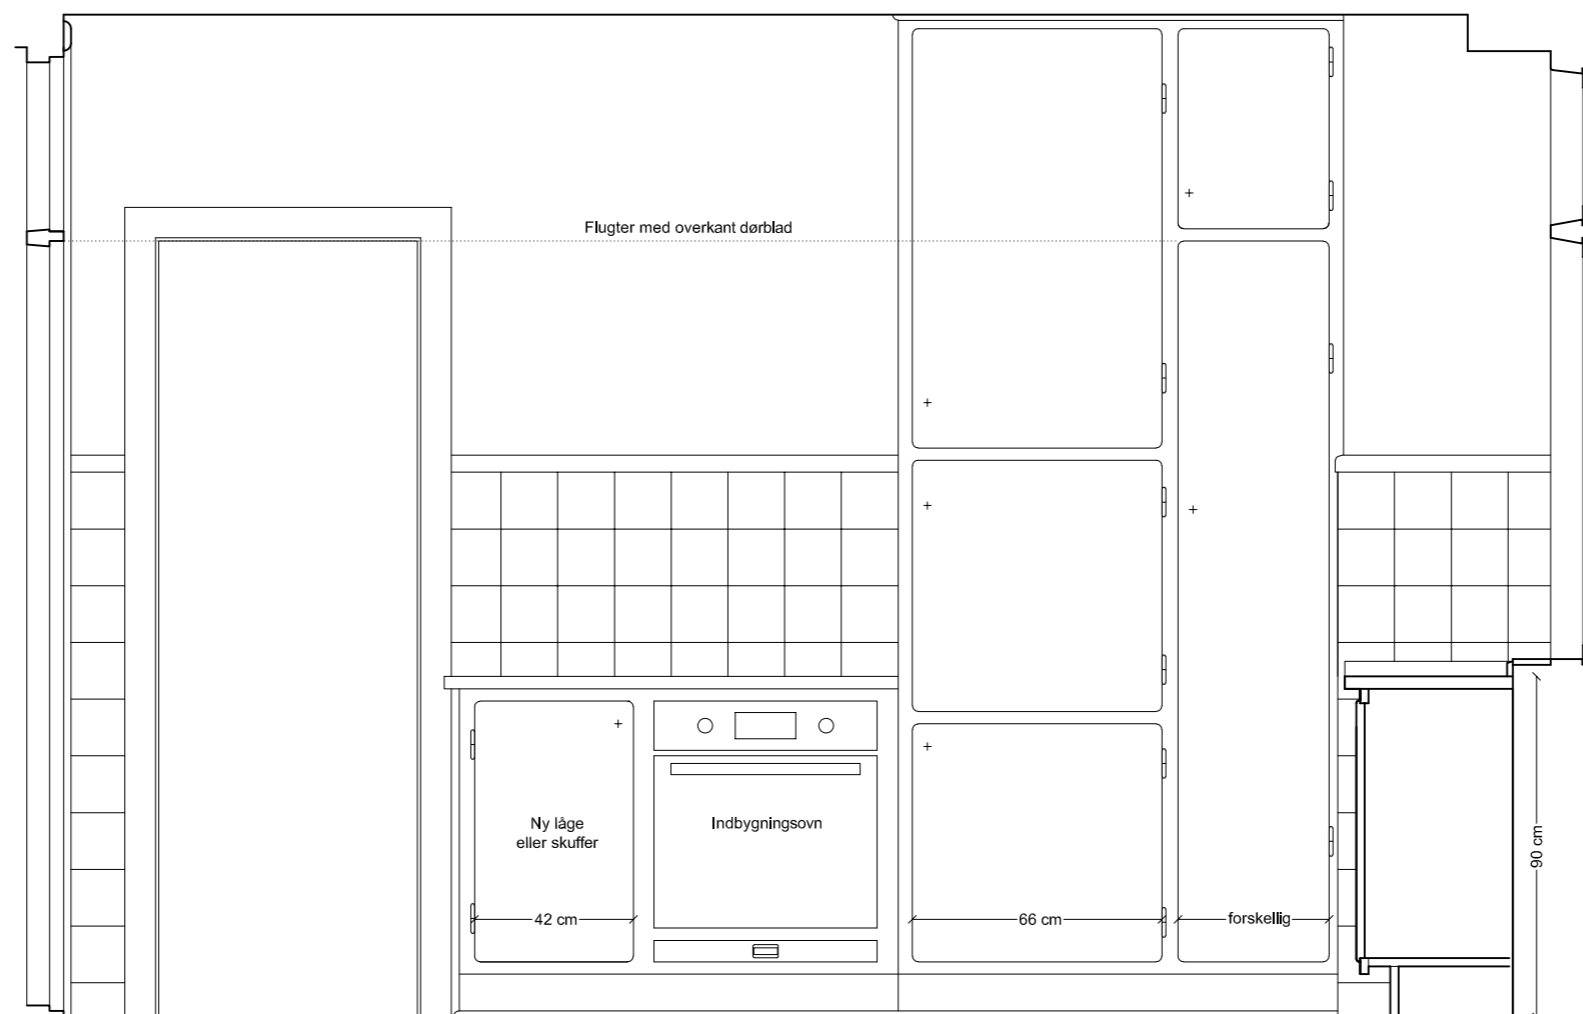

Nyt underskab for at give plads til ovn. Se detaljer på bilag 7.02, 7.03, 7.05 og 7.06.

Højskabe kan ombygges til at kunne indsætte højt køleskab, under den forudsætning, at der er den nødvendige plads til eksisterende rørføring. Gasmåler kan hæves. Skabet skal forblive todelt med minimum 4 skabslåger. Ved ombygning se detaljerne på bilag 7.02 og 7.04.

Genetablering og fornyelse af Vestersøhus-køkken
Køkkentype L

Bemærk: Rummets form varierer. Kun de angivne mål er faste. Du skal selv måle rummet op før arbejdet kan besegnydes.

Beskrivelser for udførelsen findes i manualen på side 30-33. Benyt tegninger 7.02-7.09 for præcise mål på detaljer.

VESTERSØHUS

Vestersøgade 44-78, Gyldenløvesgade 21-25

Løsninger godkendt af fredningsmyndigheden
 Snit og opstalter af køkkentype L med tilladte fornyelser

Varmings Tegnastue ApS • Kronprinsessegade 8 • 1306 København K • Telefon 33 11 22 13 • mail@varmings-tegnastue.dk


Dato: 26.06.2019

Mål: 1:20 på A3

Udf. af: VT

Tegningsnummer:

7.24 - Opstalt 2

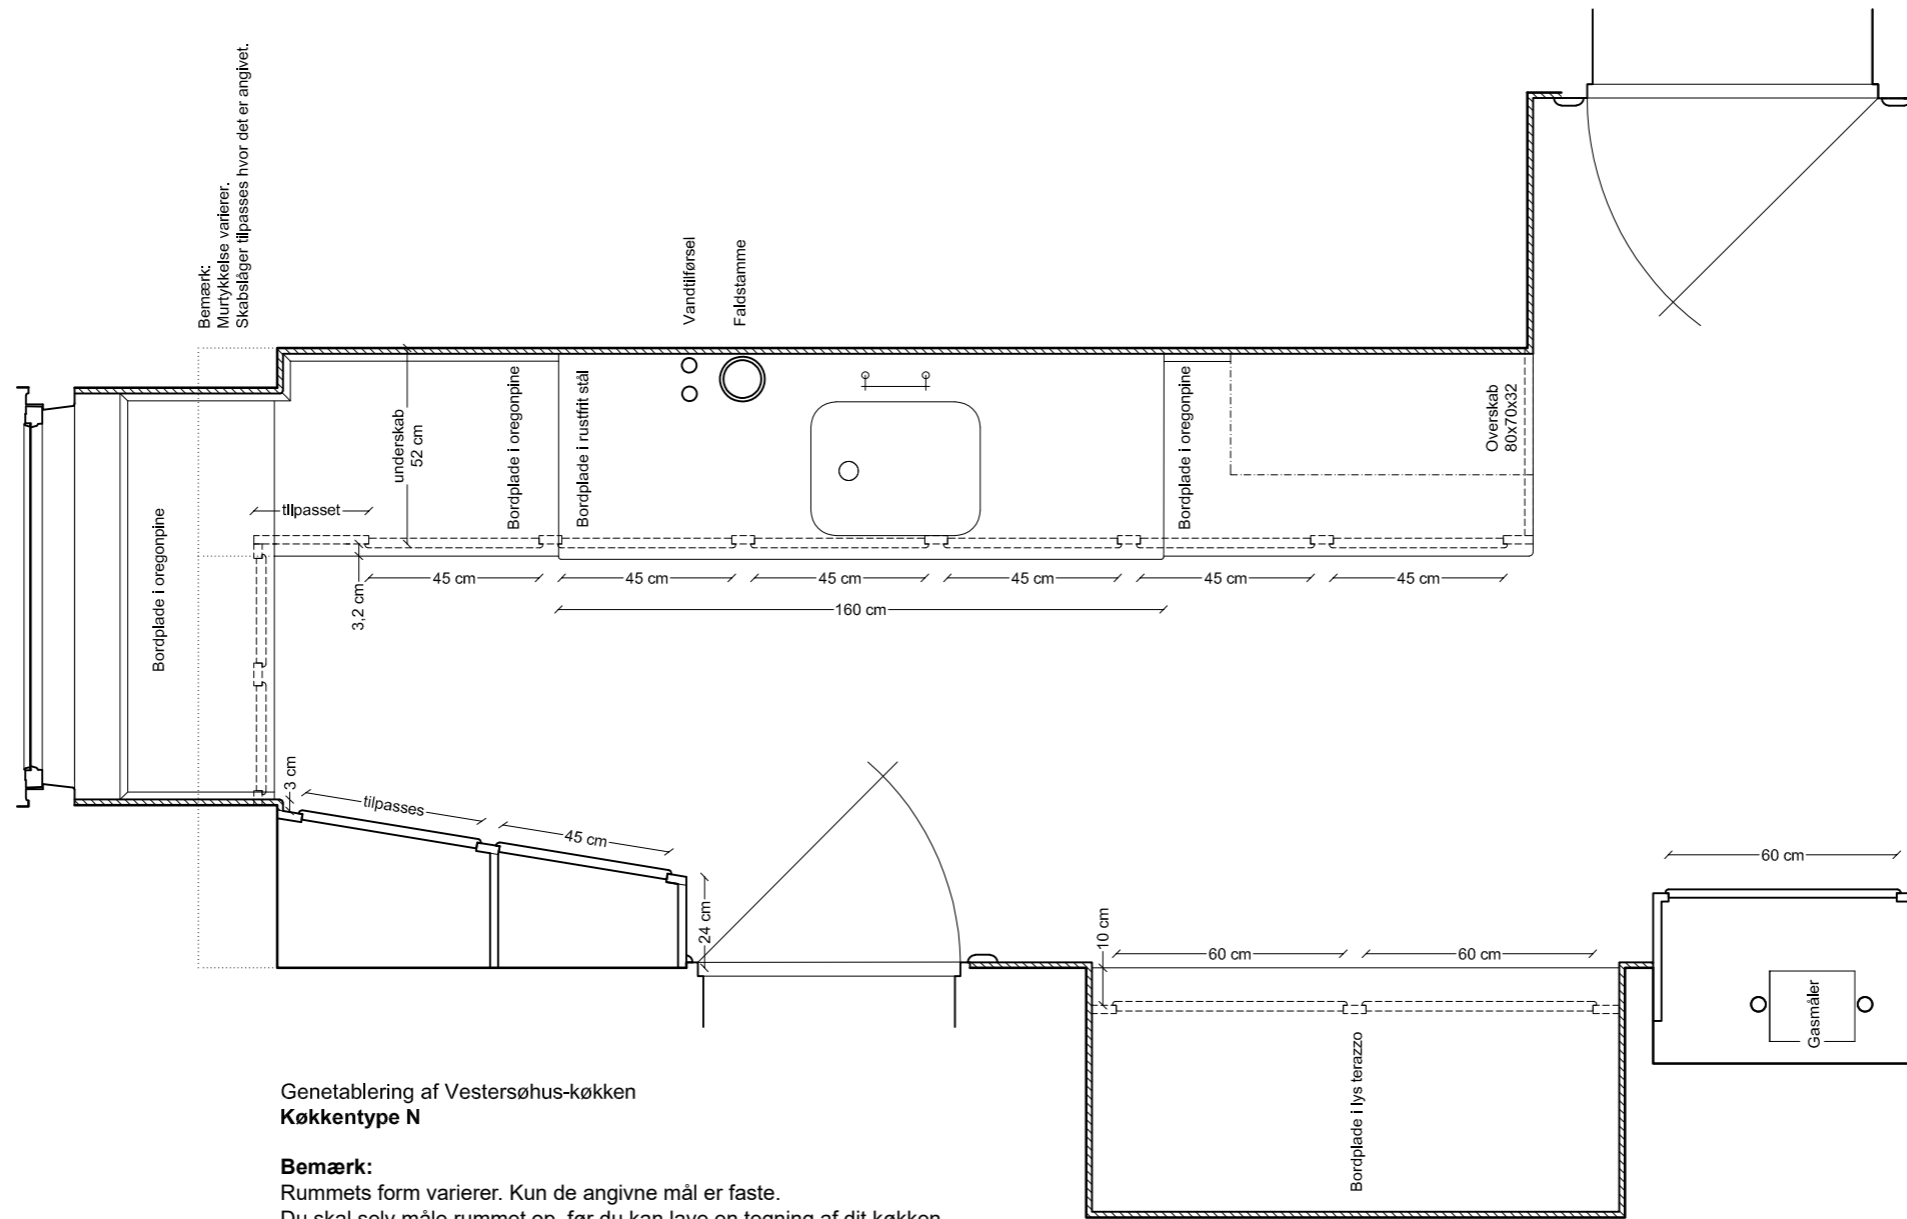

Bemærk:
Murtykkelse varierer.
Skabslåger tilpasses hvor det er angivet.

Genetablering af Vestersøhus-køkken
Køkkentype N

Bemærk:
Rummets form varierer. Kun de angivne mål er faste.
Du skal selv måle rummet op, før du kan lave en tegning af dit køkken.
Ovenstående tegninger viser de godkendte principper og mål.

VESTERSØHUS
Vestersøgade 44-78, Gyldenløvesgade 21-25


Løsninger godkendt af fredningsmyndigheden
Plantegning af køkkentype N

Varmings Tegnестue ApS • Kronprinsessegade 8 • 1306 København K • Telefon 33 11 22 13 • mail@varmings-tegnestue.dk


Dato: 26.06.2019
Mål: 1:20 på A3
Udf. af: VT

Tegningsnummer:
7.25 - Plan 1

Beskrivelser for udførslen findes i manualen på side 30-33.
Benyt tegninger 7.02-7.09 for præcise mål på detaljer.

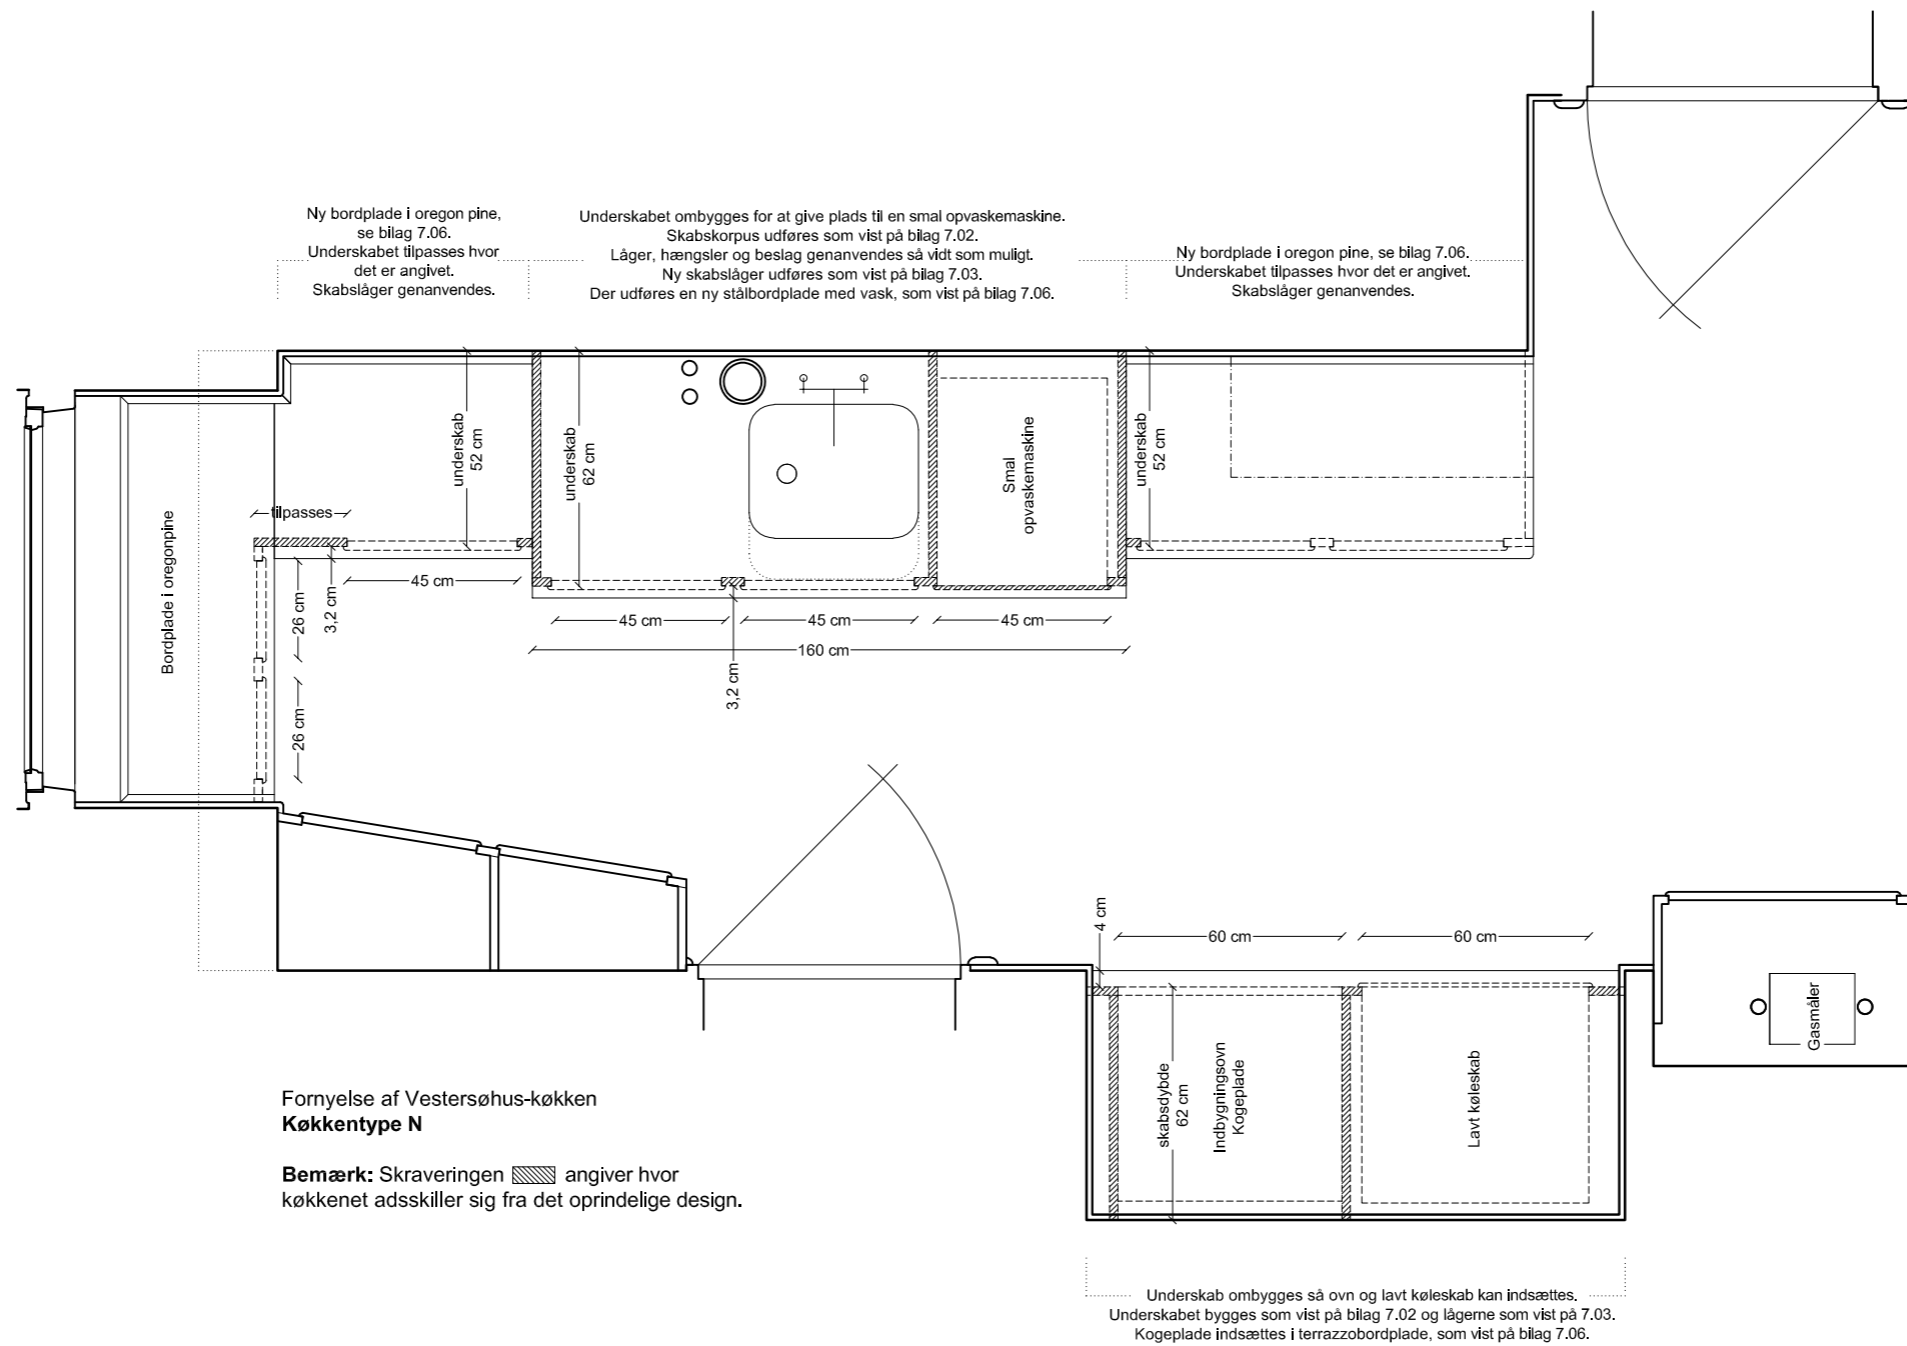

Fornyelse af Vestersøhus-køkken
Køkkentype N

Bemærk: Skraveringen  angiver hvor køkkenet adskiller sig fra det oprindelige design.

VESTERSØHUS

Vestersøgade 44-78, Gyldenløvesgade 21-25

Løsninger godkendt af fredningsmyndigheden
Plantegning af køkkentype N

Varmings Tegnestue ApS • Kronprinsessegade 8 • 1306 København K • Telefon 33 11 22 13 • mail@varmings-tegnestue.dk


Dato: 26.06.2019

Mål: 1:20 på A3

Udf. af: VT

Tegningsnummer:

7.25 - Plan 2

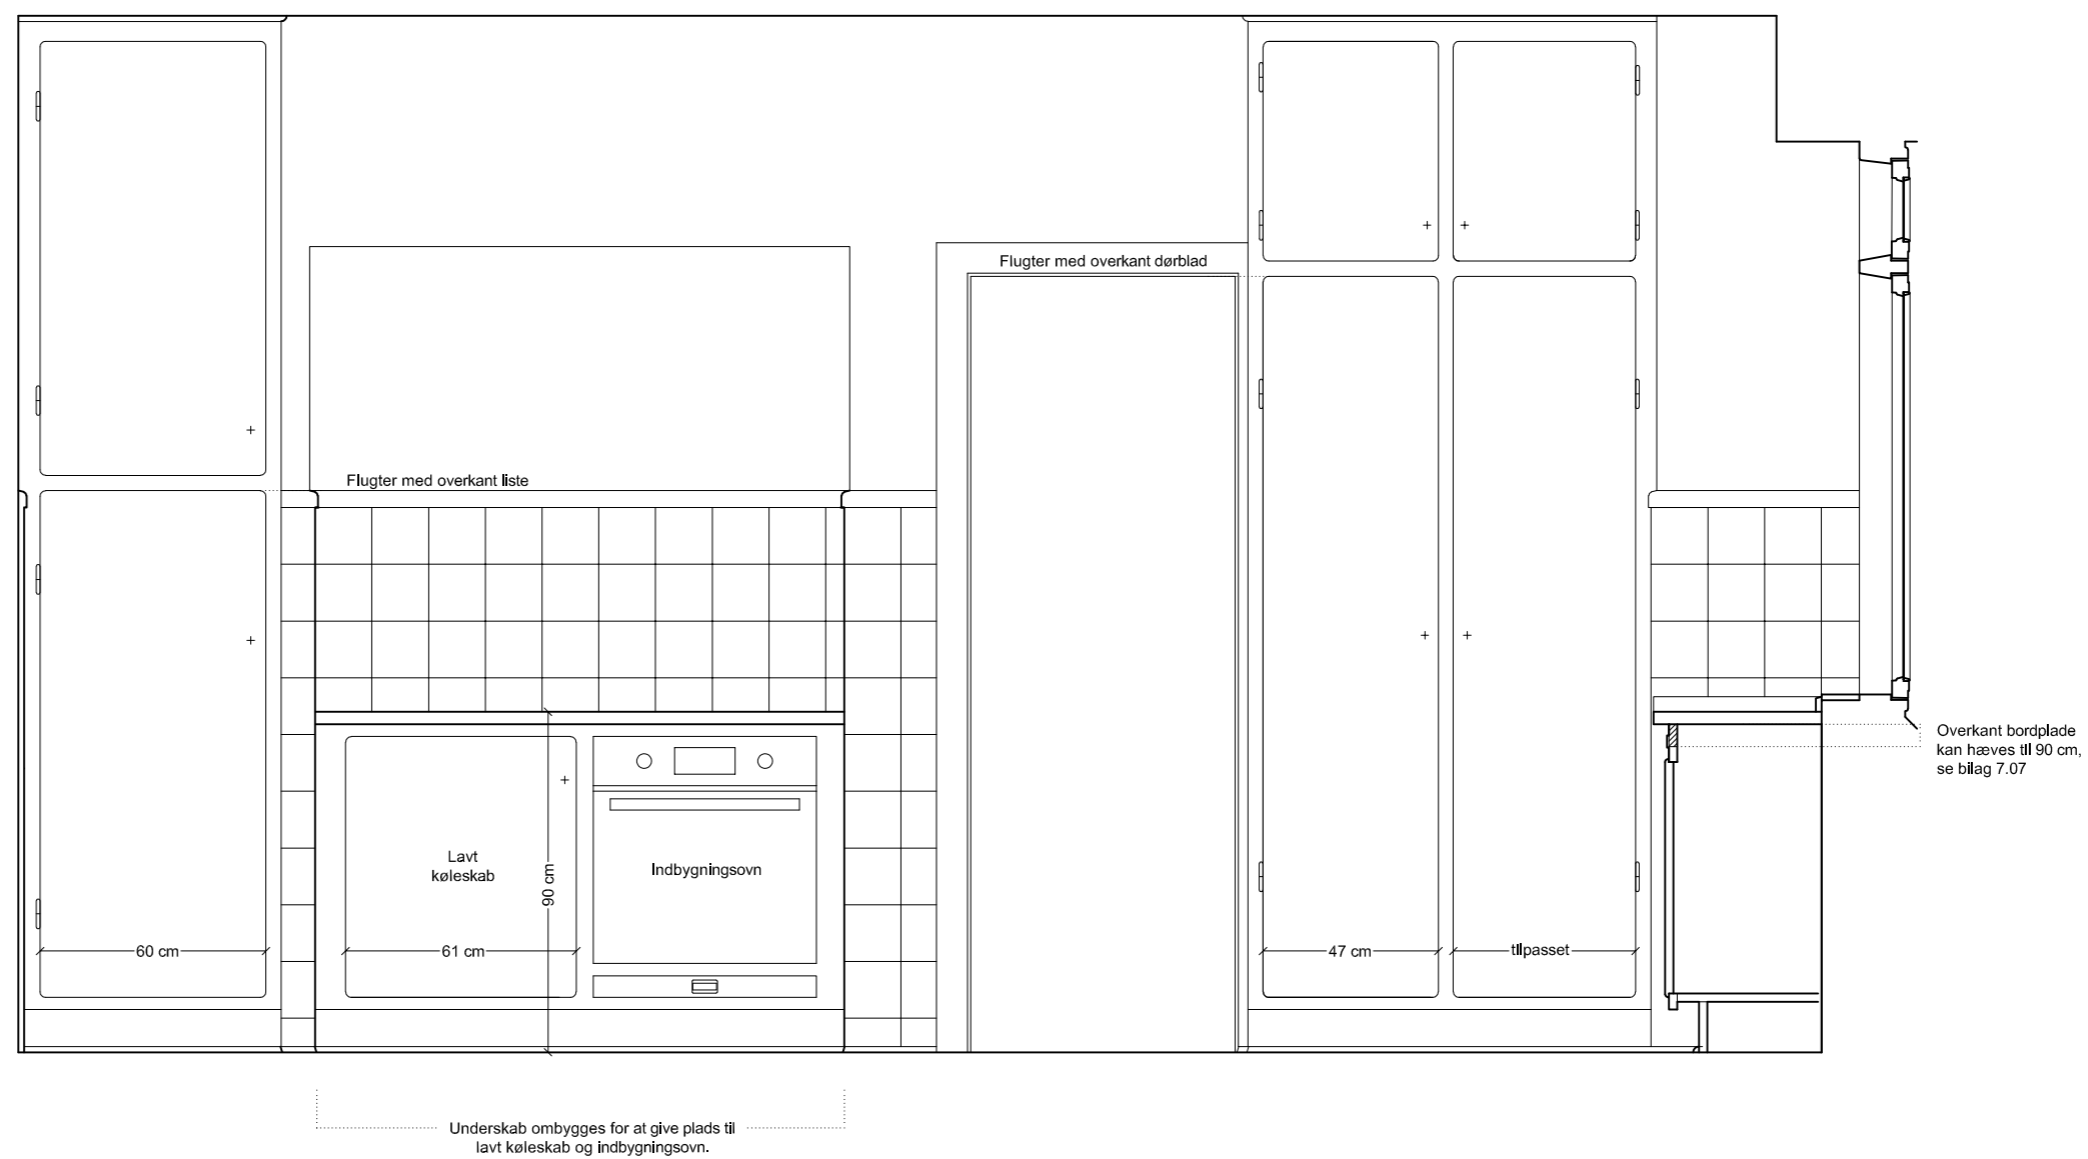

Genetablering og fornyelse af Vestersøhus-køkken
Køkkentype N

Bemærk: Opstalterne viser de godkendte fornyelser.

VESTERSØHUS

Vestersøgade 44-78, Gyldenløvesgade 21-25

Løsninger godkendt af fredningsmyndigheden
 Opstalter og snit i køkkentype N

Varmings Tegnastue ApS • Kronprinsessegade 8 • 1306 København K • Telefon 33 11 22 13 • mail@varmings-tegnastue.dk


Dato: 26.06.2019

Mål: 1:20 på A3

Udf. af: VT


Tegningsnummer:

7.25 - Opstalt 1

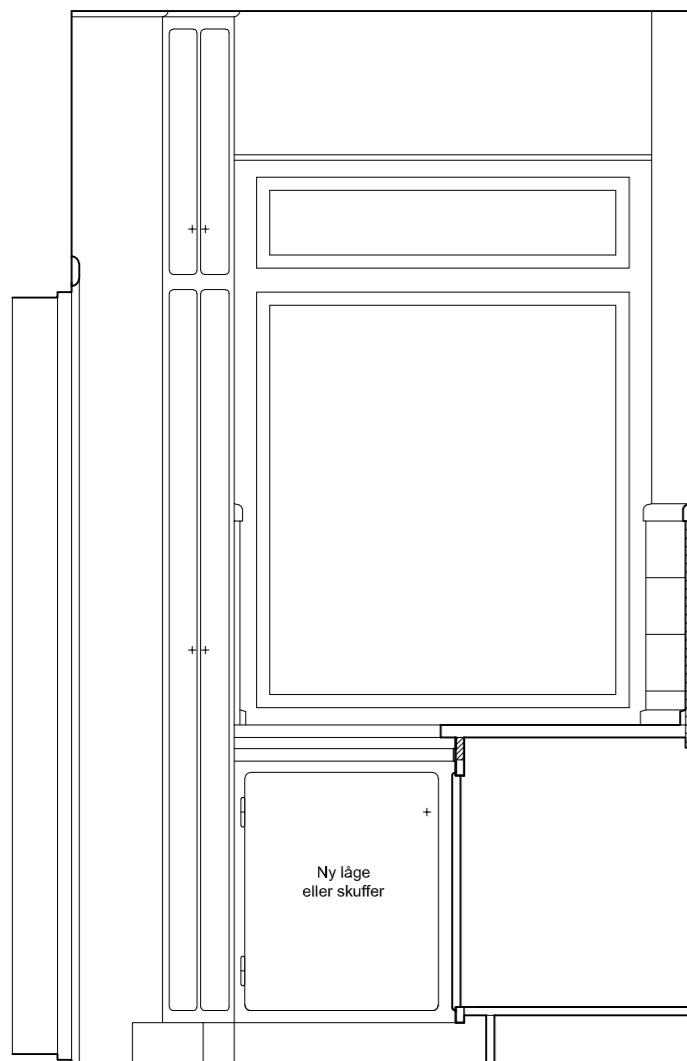

Underskabe ombygges. Se detaljer på bilag 7.02, 7.03 og 7.05.

Overkant bordplade kan hæves til 90 cm, se detalje 7.04

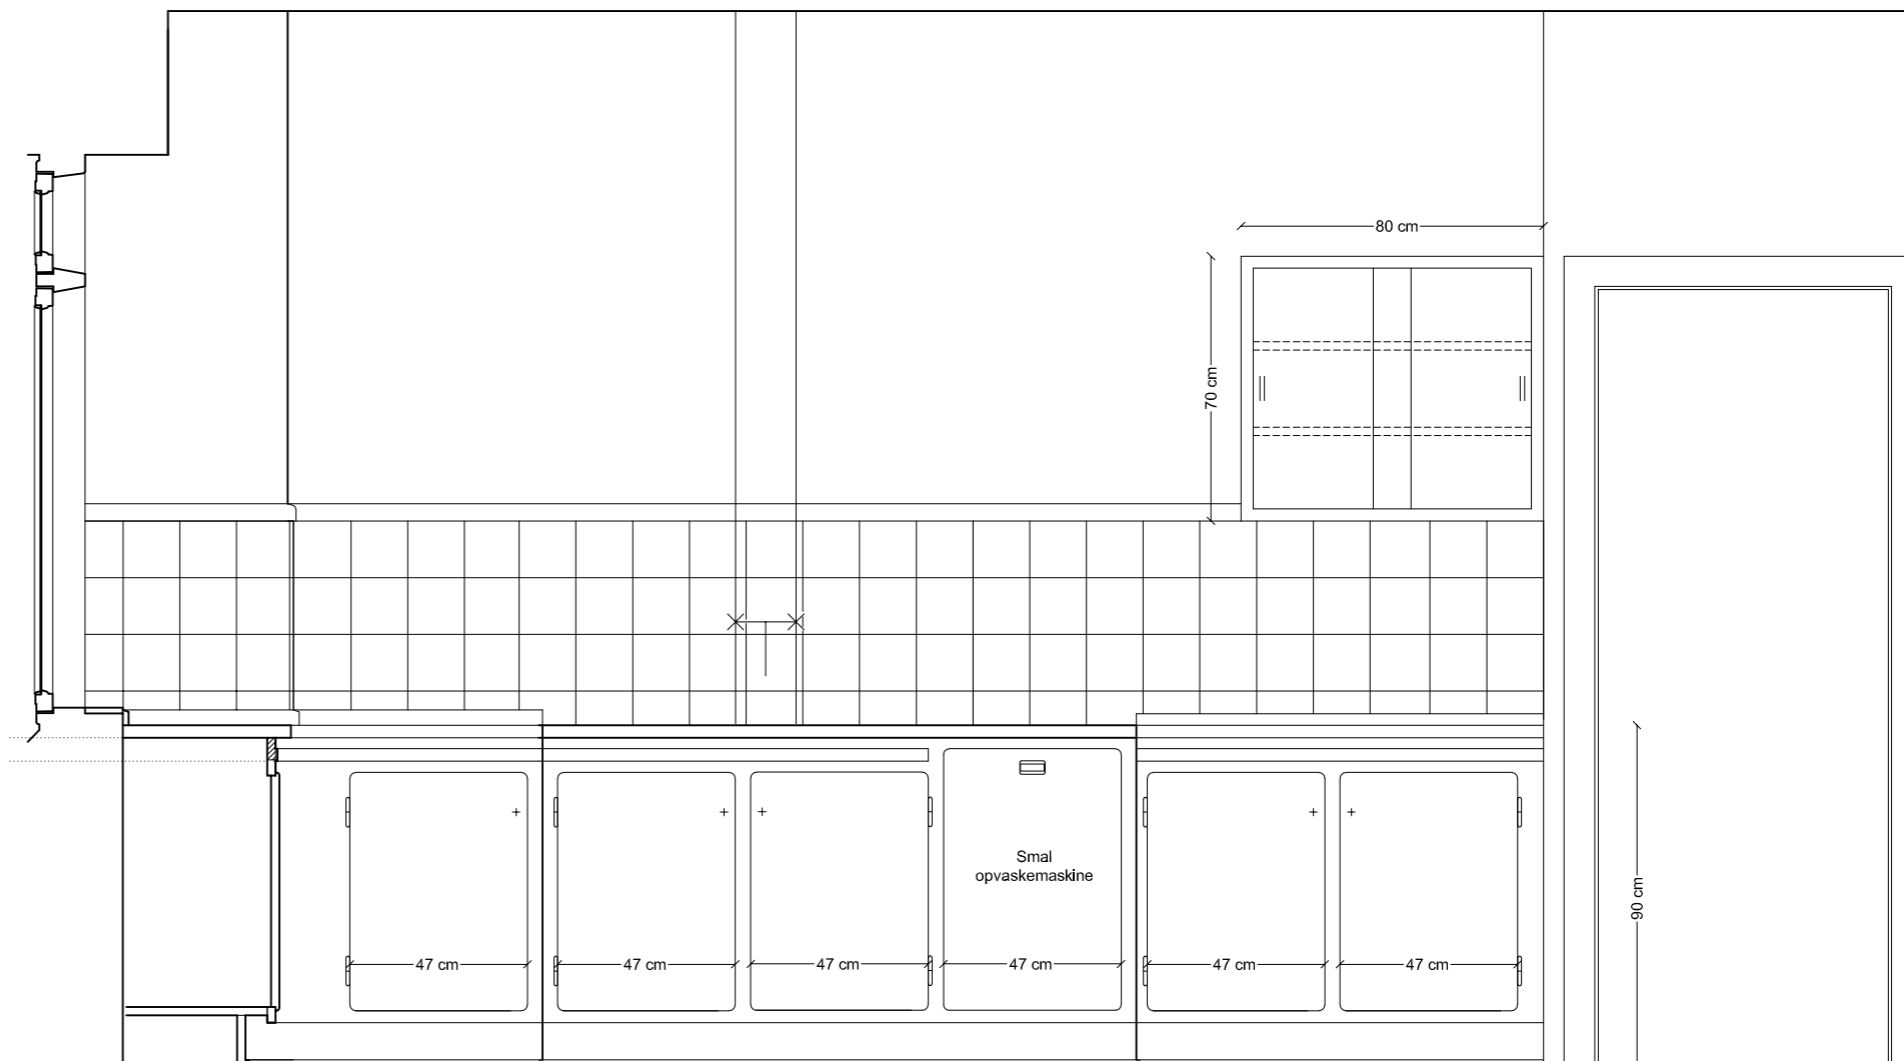

Underskabe rykkes frem og bordplade hæves for at give plads til smal opvaskemaskine. Enten hæves bordpladen hæves som vist på bilag 7.07 ellers bygges et nyt skabskorpus, som vist på bilag 7.02. Låger kan genbruges eller der kan udføres nye og der udføres en ny låge til opvaskemaskinen, som vist på bilag 7.03.

Genetablering og fornyelse af Vestersøhus-køkken
Køkkentype N

Bemærk: Opstalterne viser de godkendte fornyelser.

VESTERSØHUS

Vestersøgade 44-78, Gyldenløvesgade 21-25

Løsninger godkendt af fredningsmyndigheden
 Opstalter og snit i køkkentype N

Varmings Tegnastue ApS • Kronprinsessegade 8 • 1306 København K • Telefon 33 11 22 13 • mail@varmings-tegnastue.dk


Dato: 26.06.2019

Mål: 1:20 på A3

Udf. af: Varmings Tegnastue


Tegningsnummer:

7.25 - Opstalt 2

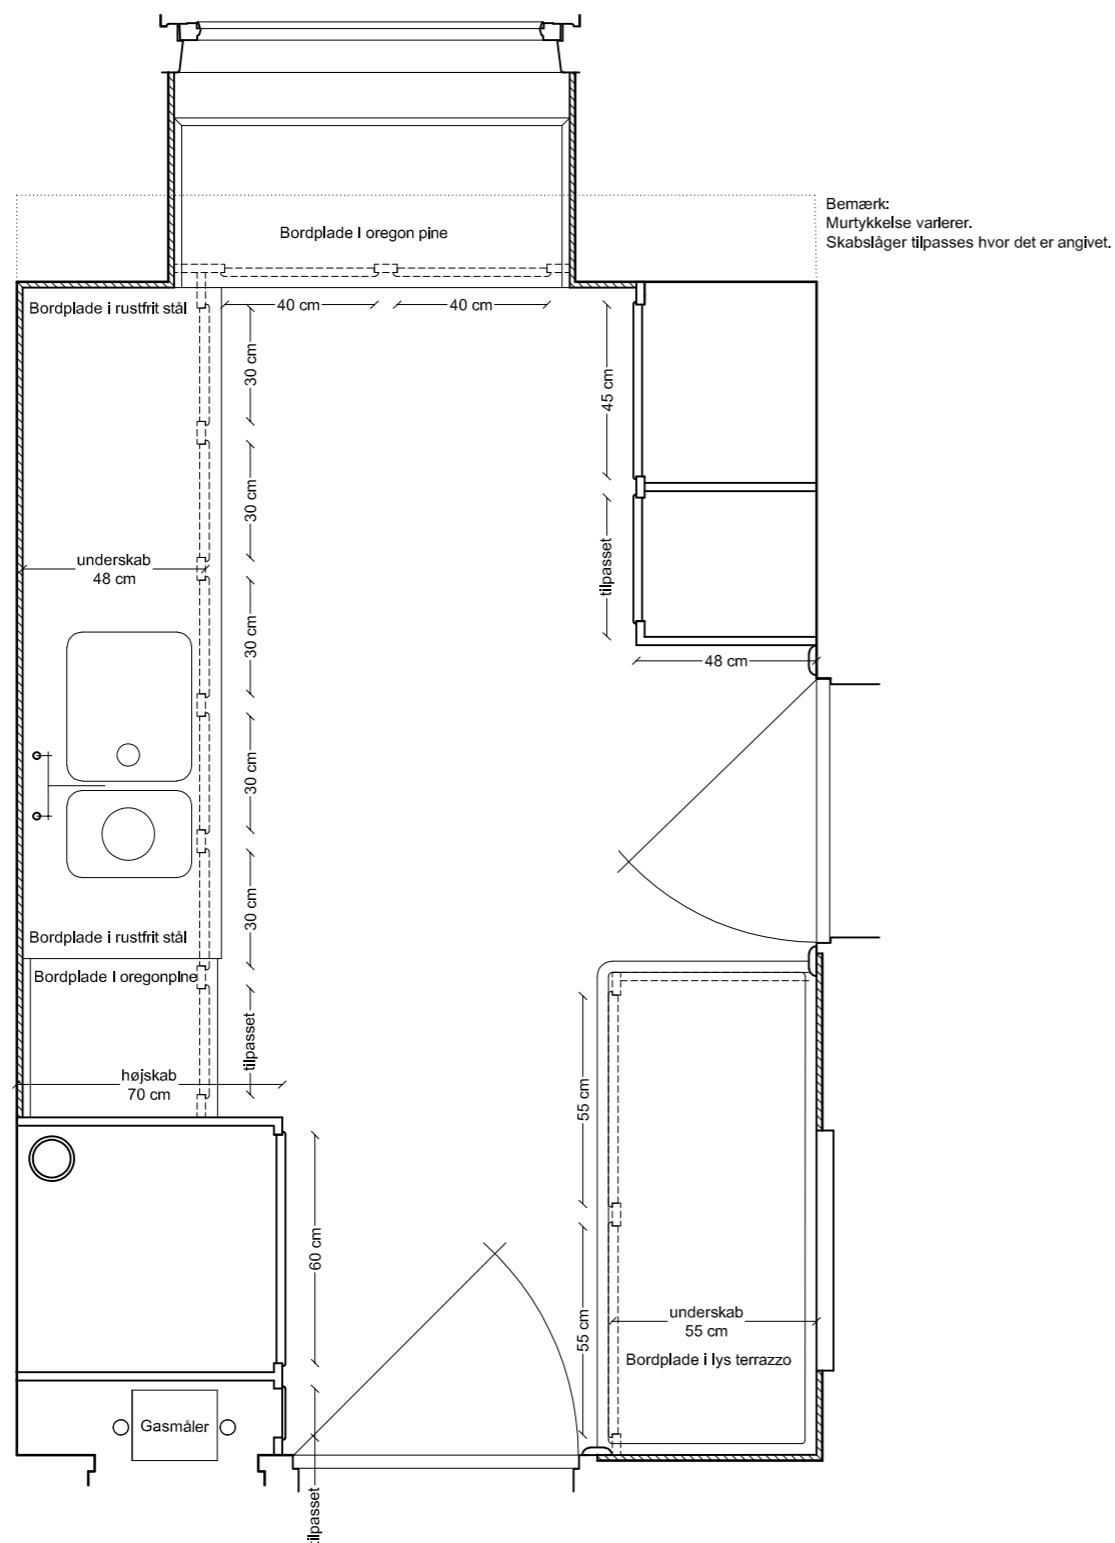

Genetablering af Vestersøhus-køkken
Køkkentype P1+P2

Bemærk:
Rummets form varierer. Kun de angivne mål er faste.
Du skal selv måle rummet op, før du kan lave en tegning af dit køkken.
Ovenstående tegninger viser de godkendte principper og mål.

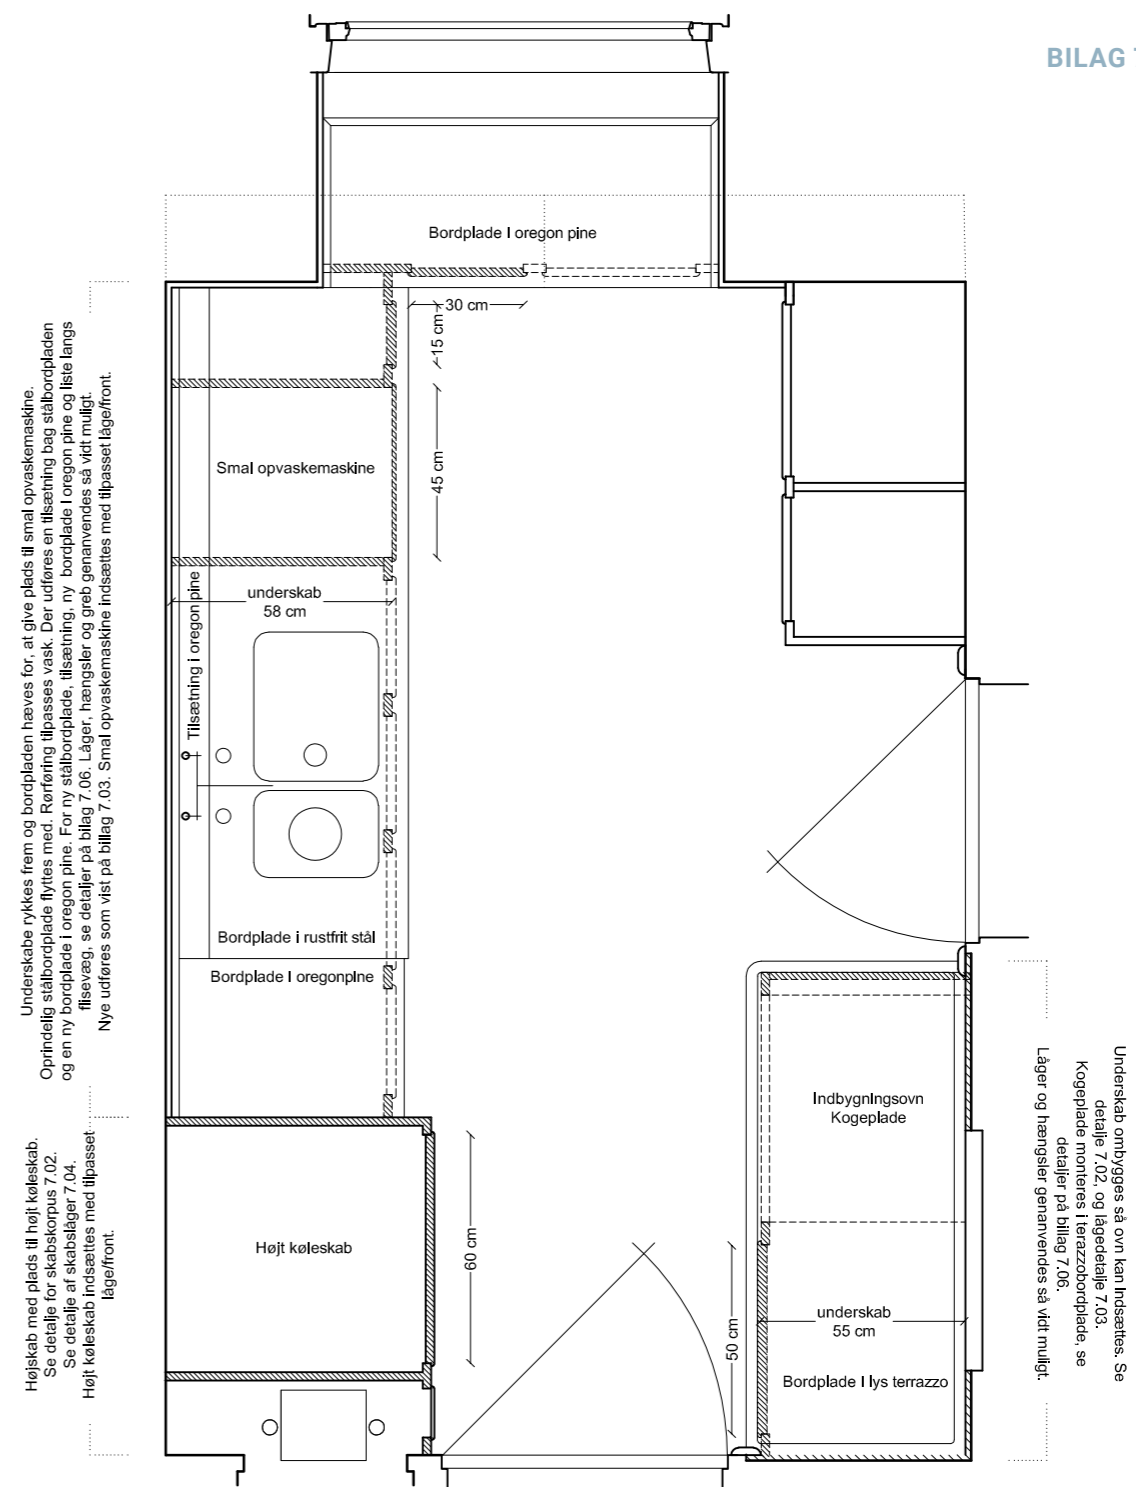

Fornyelse af Vestersøhus-køkken
Køkkentype P1+P2

Bemærk: Skraveringen  angiver hvor køkkenet adskiller sig fra det oprindelige design.

VESTERSØHUS

Vestersøgade 44-78, Gyldenløvesgade 21-25

Løsninger godkendt af fredningsmyndigheden
Plantegning af køkkentype P1 + P2

Varmings Tegnastue ApS • Kronprinsessegade 8 • 1306 København K • Telefon 33 11 22 13 • mail@varmings-tegnastue.dk



Dato: 26.06.2019

Mål: 1:20 på A3

Udf. af: VT

Tegningsnummer:

7.26 - Plan

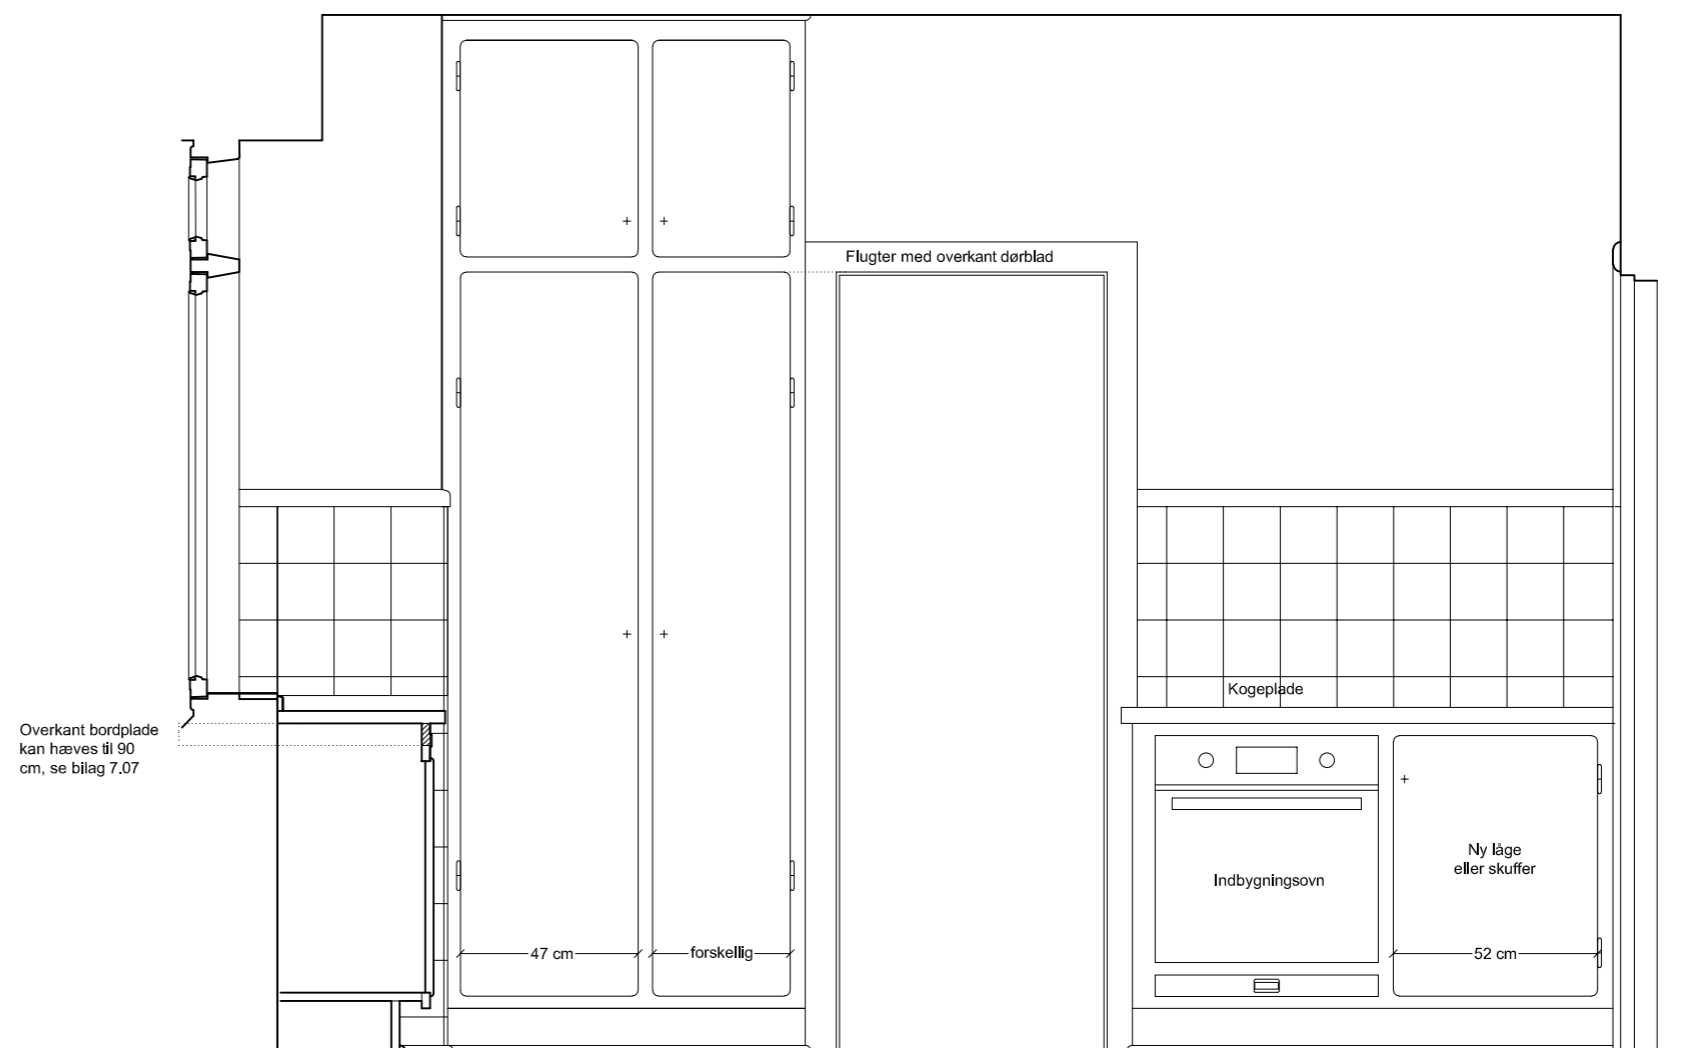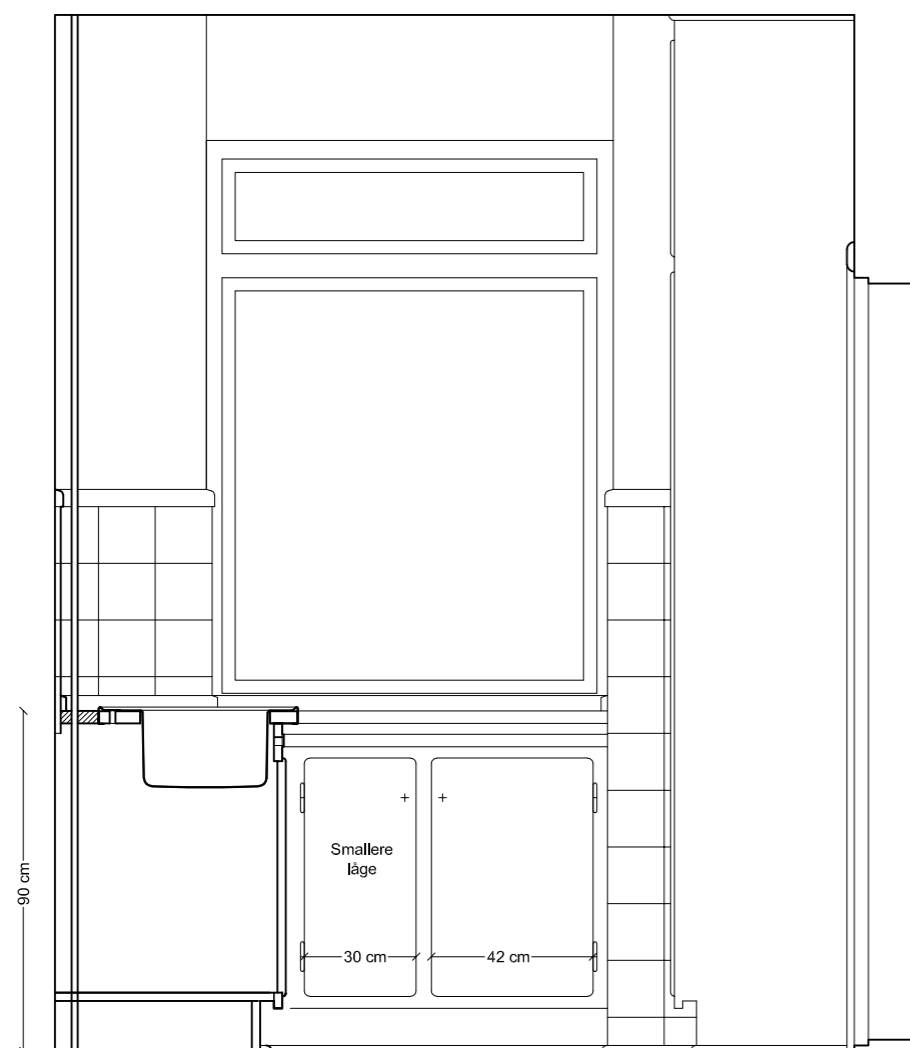

Underskab ombygges så ovn kan indsættes.
 Se detalje 7.02. og lagedetalje 7.03.
 Skuffedetaljer findes på bilag 7.05.
 Kogeplade monteres i terazzobordplade, se
 detaljer på bilag 7.06.

Genetablering og fornyelse af Vestersøhus-køkken
Køkkentype P1+P2

Bemærk: Opstalterne viser de godkendte fornyelser.

VESTERSØHUS

Vestersøgade 44-78, Gyldenløvesgade 21-25

Løsninger godkendt af fredningsmyndigheden
 Snit og opstalter af køkkentype P1+P2

Varmings Tegnestue ApS • Kronprinsessegade 8 • 1306 København K • Telefon 33 11 22 13 • mail@varmings-tegnestue.dk


Dato: 26.06.2019

Mål: 1:20 på A3

Udf. af: VT

Tegningsnummer:

7.26 - Opstalt 1

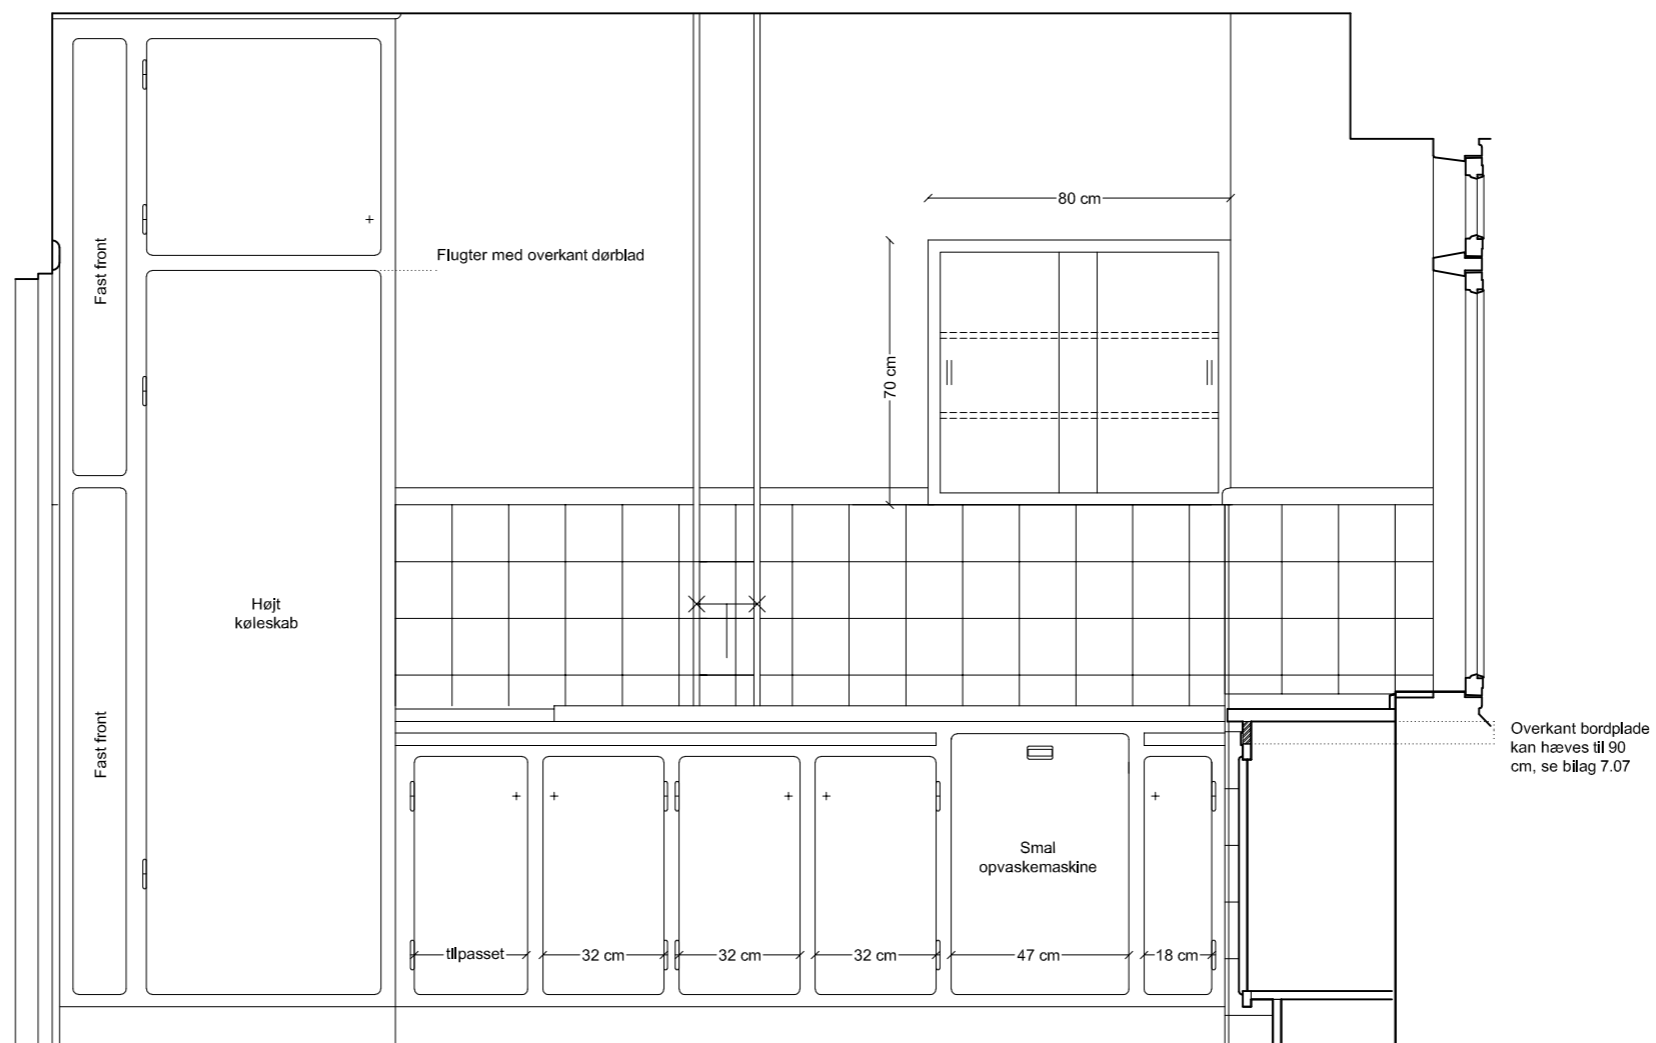

Genetablering og fornyelse af Vestersøhus-køkken
Køkkentype P1+P2

Bemærk: Opstalterne viser de godkendte fornyelser.

VESTERSØHUS

Vestersøgade 44-78, Gyldenløvesgade 21-25

Løsninger godkendt af fredningsmyndigheden
 Snit og opstalter af køkkentype P1+P2

Varmings Tegnestue ApS • Kronprinsessegade 8 • 1306 København K • Telefon 33 11 22 13 • mail@varmings-tegnestue.dk


Dato: 26.06.2019

Mål: 1:20 på A3

Udf. af: VT


Tegningsnummer:

7.26 - Opstalt 2

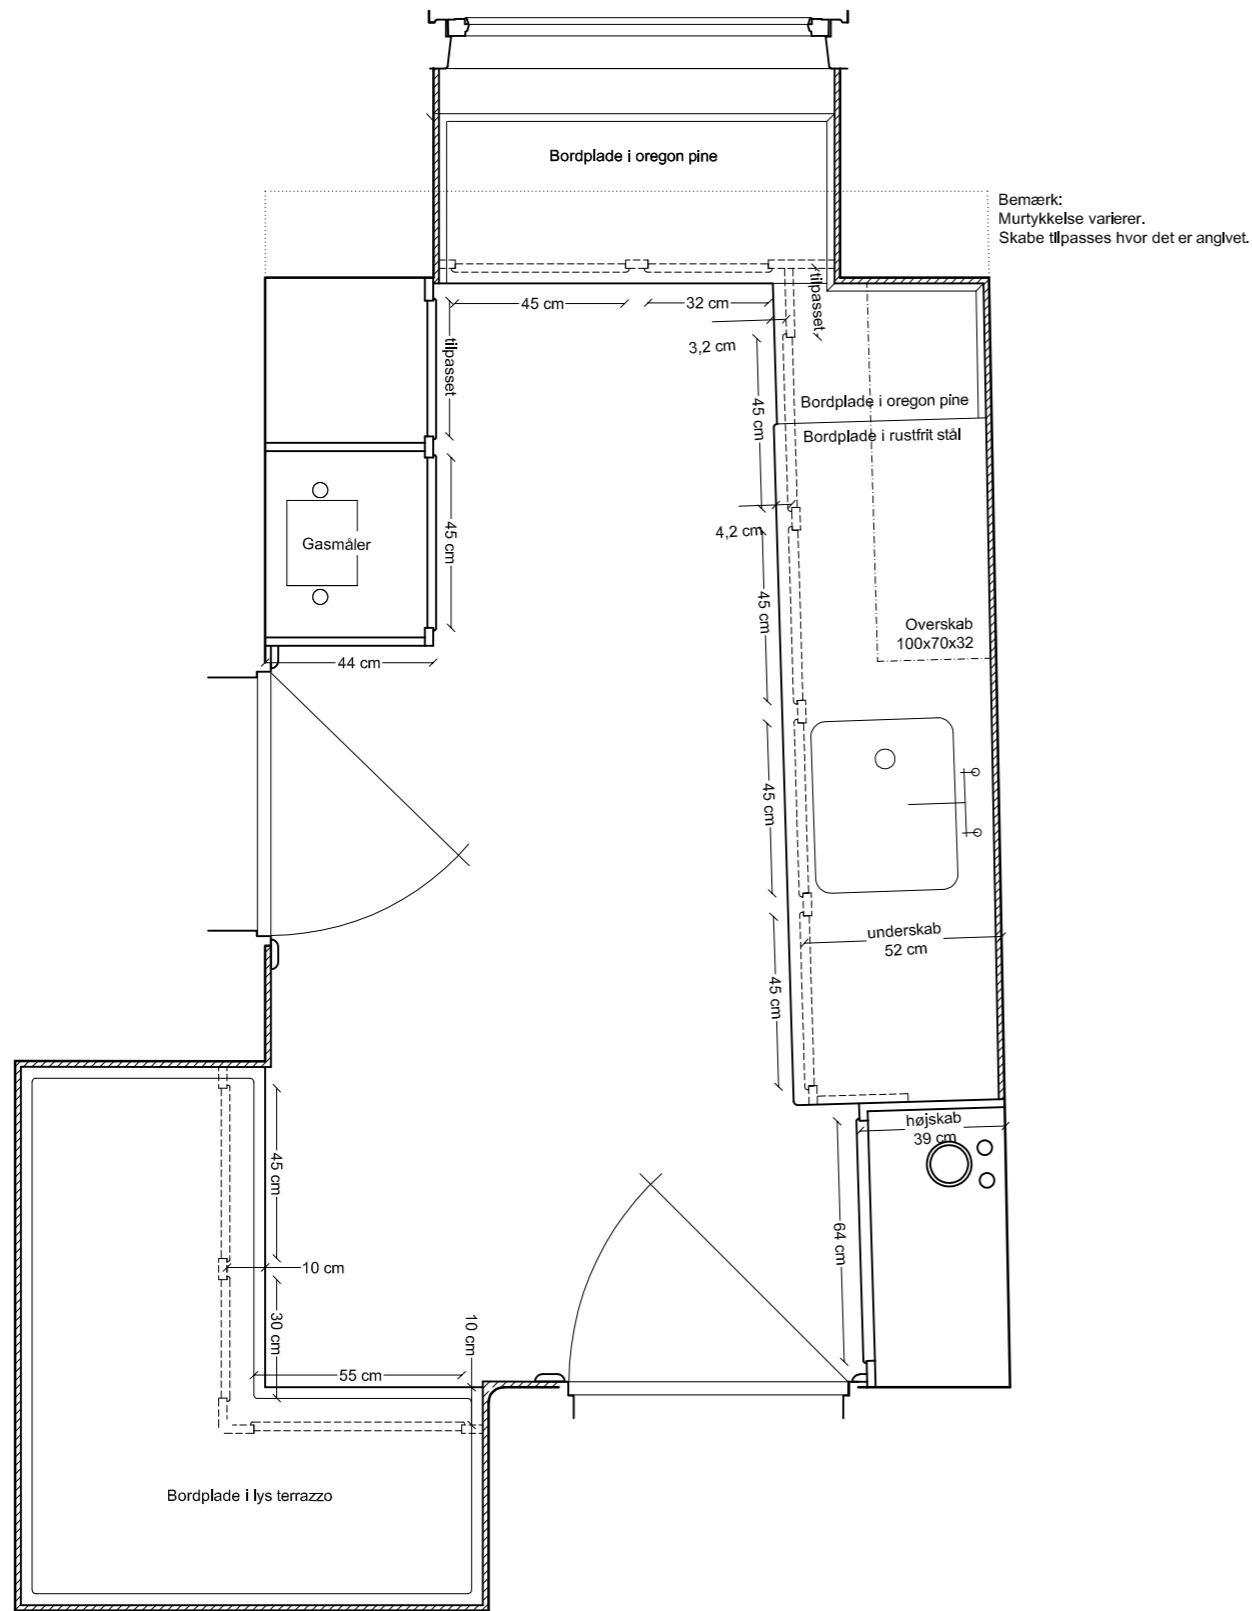


Genetablering af Vestersøhus-køkken
Køkkentype Ø+Q

Bemærk:
Rummets form varierer. Kun de angivne mål er faste.
Du skal selv måle rummet op, før du kan lave en tegning af dit køkken.
Ovenstående tegninger viser de godkendte principper og mål.

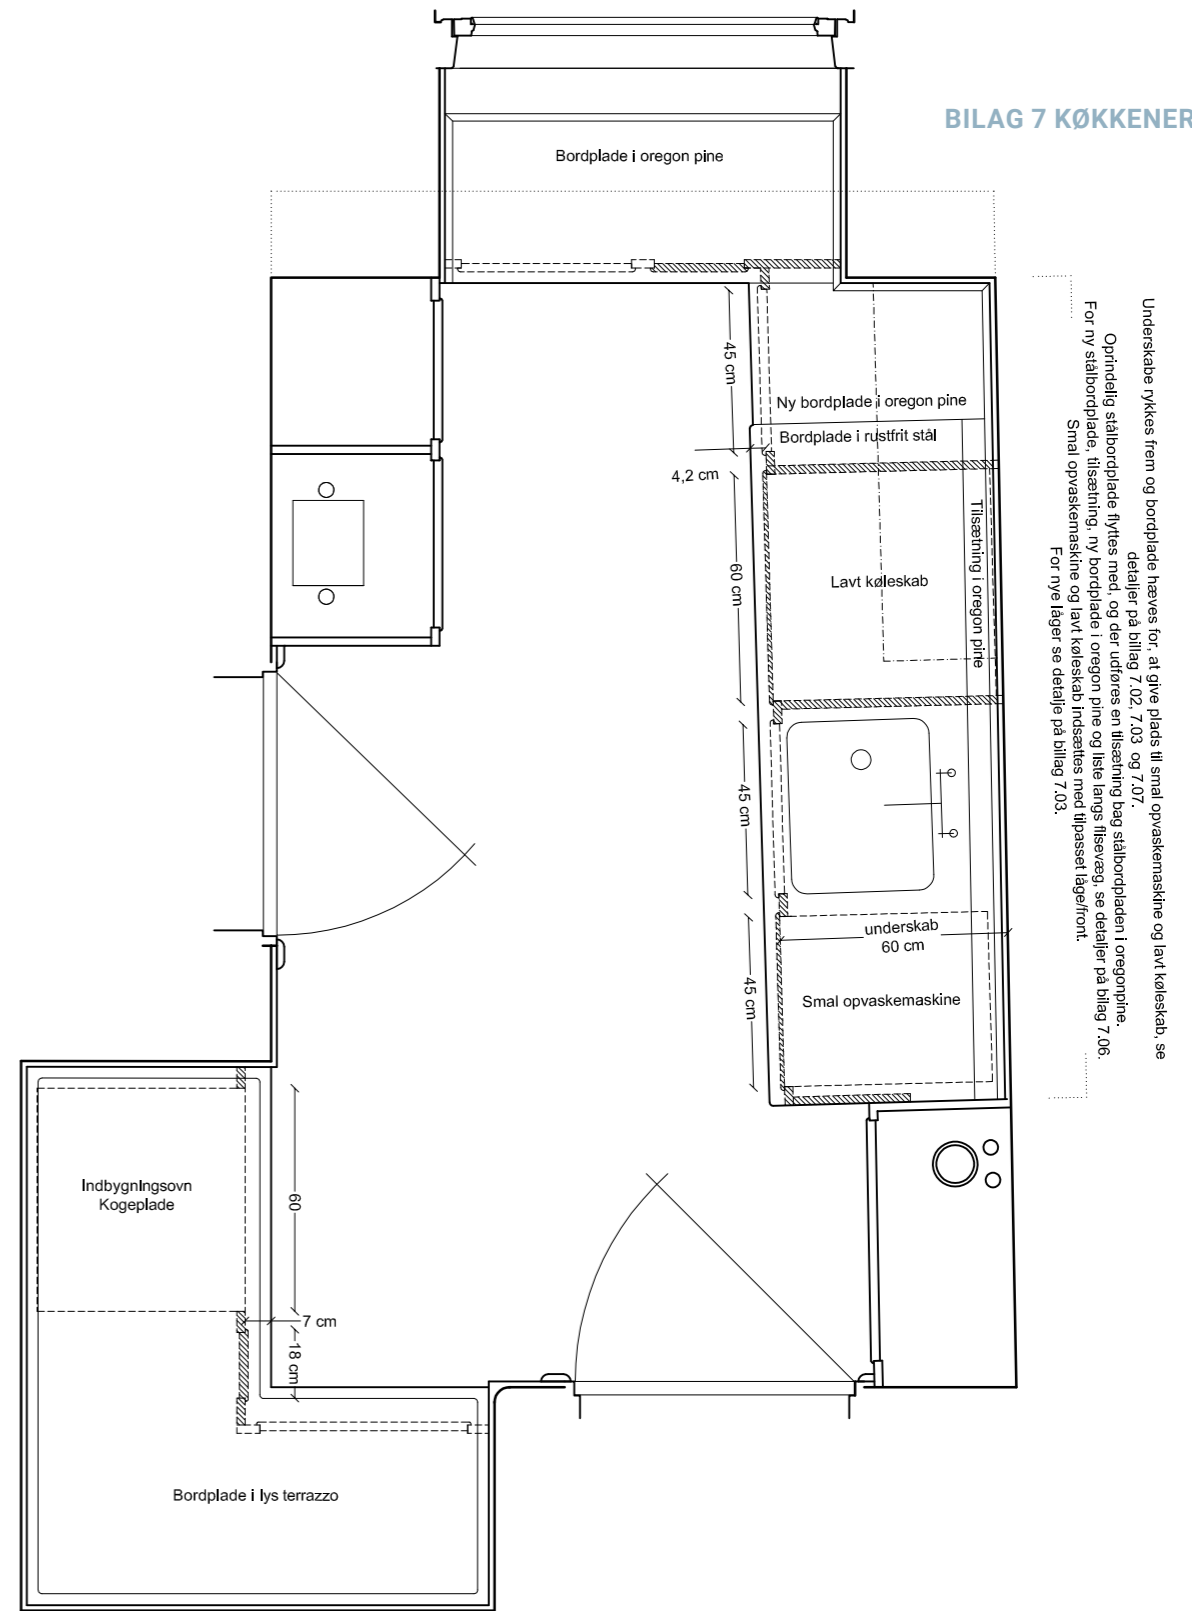

Fornyelse af Vestersøhus-køkken
Køkkentype Ø+Q

Bemærk: Skraveringen  angiver hvor køkkenet adskiller sig fra det oprindelige design.

VESTERSØHUS

Vestersøgade 44-78, Gyldenløvesgade 21-25


Løsninger godkendt af fredningsmyndigheden
Plantegninger af køkkentype Q+Ø

Dato: 26.06.2019

Mål: 1:20 på A3

Udf. af: VT


Tegningsnummer:
7.27 - Plan

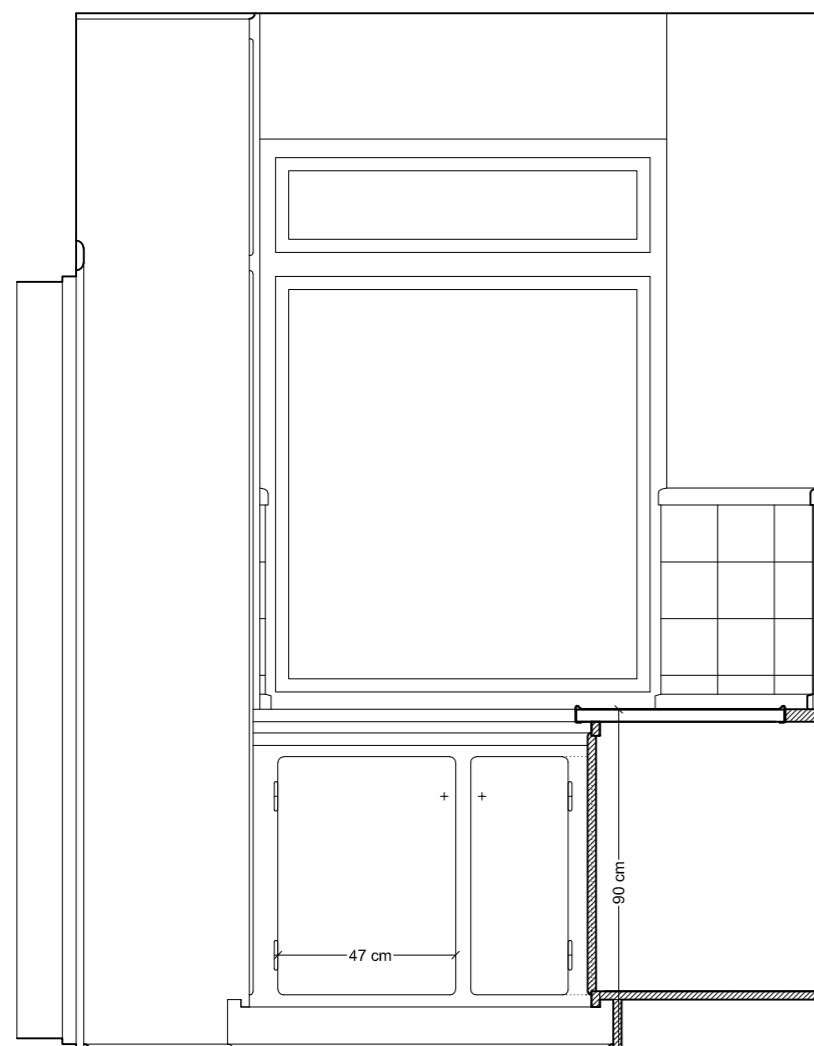

Smalere låge

Nyt underskab med plads til opvaskemaskine og lavt køleskab.

Overkant bordplade kan hæves til 90 cm, se detalje 7.04

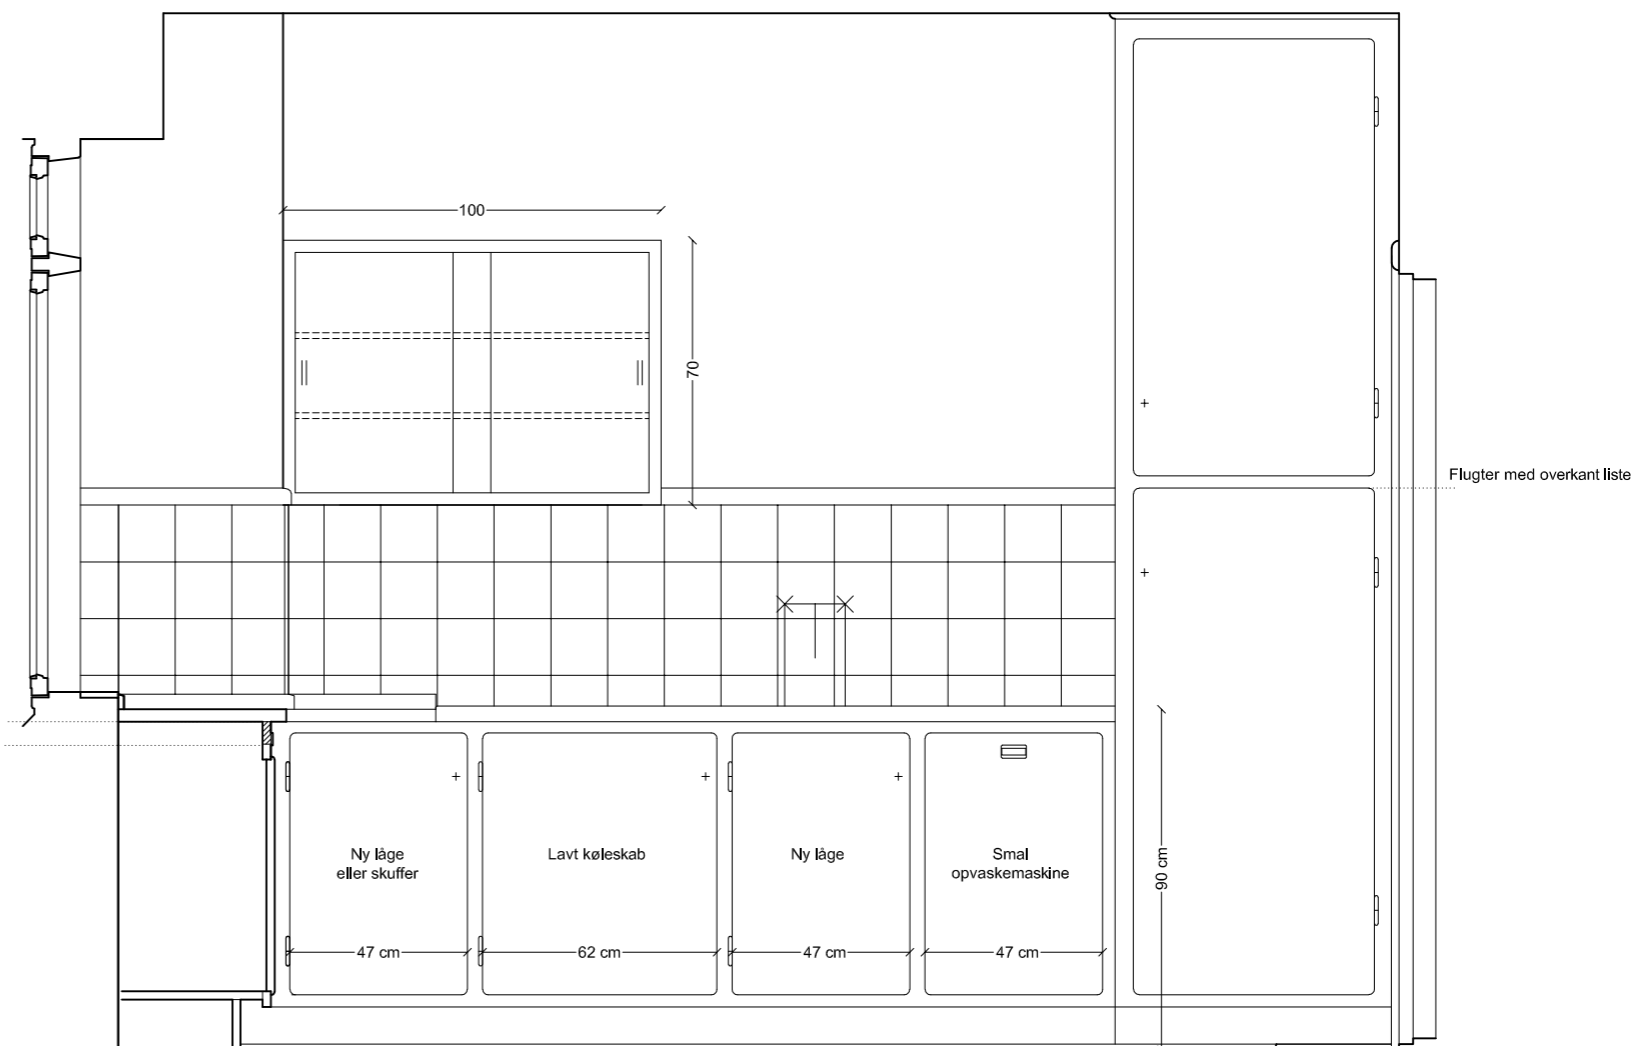

Der bygges nyt underskab for at give plads til opvaskemaskine og køleskab. Se detaljer for underskab 7.02, skabslåger 7.03 og for skuffer 7.05.

Genetablering og fornyelse af Vestersøhus-køkken
Køkkentype Q+Ø

Bemærk: Opstalterne viser de godkendte fornyelser.

VESTERSØHUS

Vestersøgade 44-78, Gyldenløvesgade 21-25

Løsninger godkendt af fredningsmyndigheden
 Snit og opstalter af køkkentype Q+Ø


Dato: 26.06.2019

Mål: 1:20


Udf. af: VT

Tegningsnummer:

7.27 - Opstalt 1

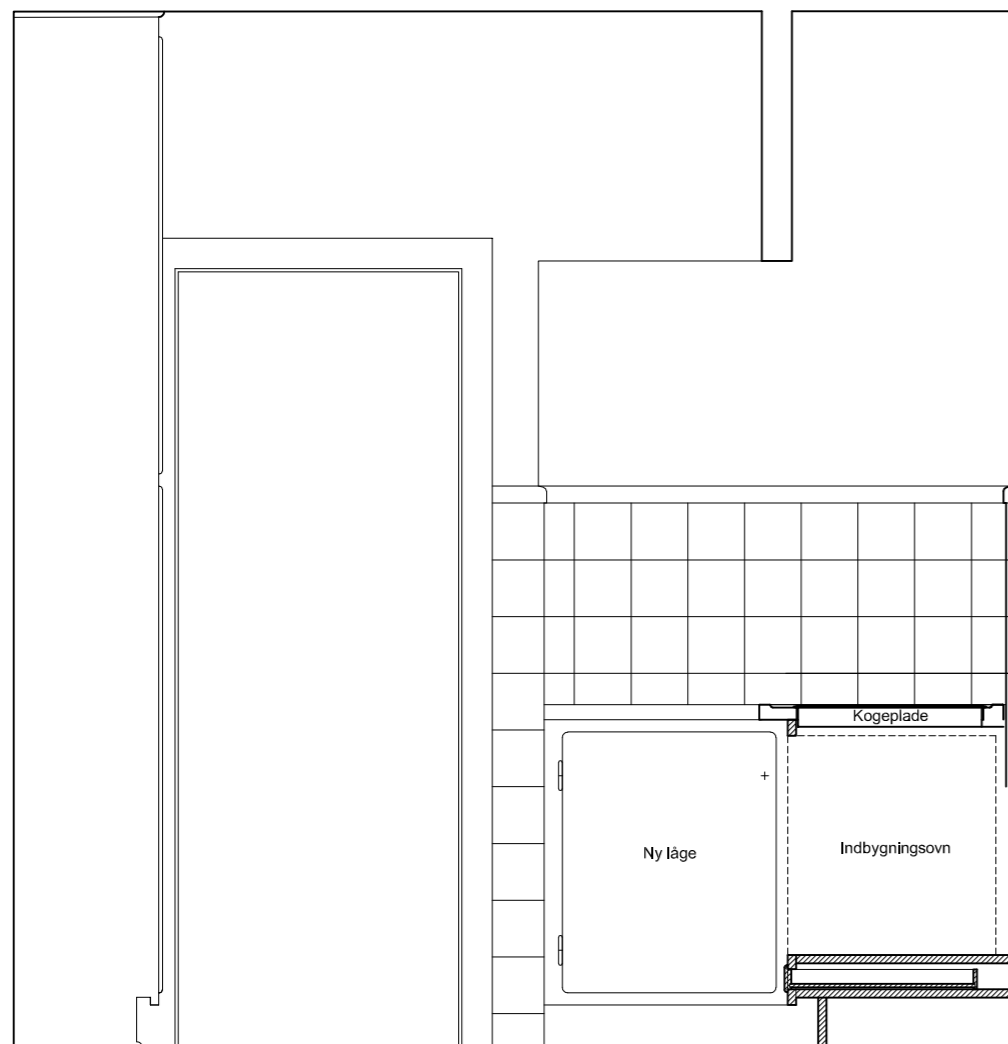

Nyt underskab for at give plads til ovn.
Se detalje af skabskorpus 7.02 og låger 7.03.

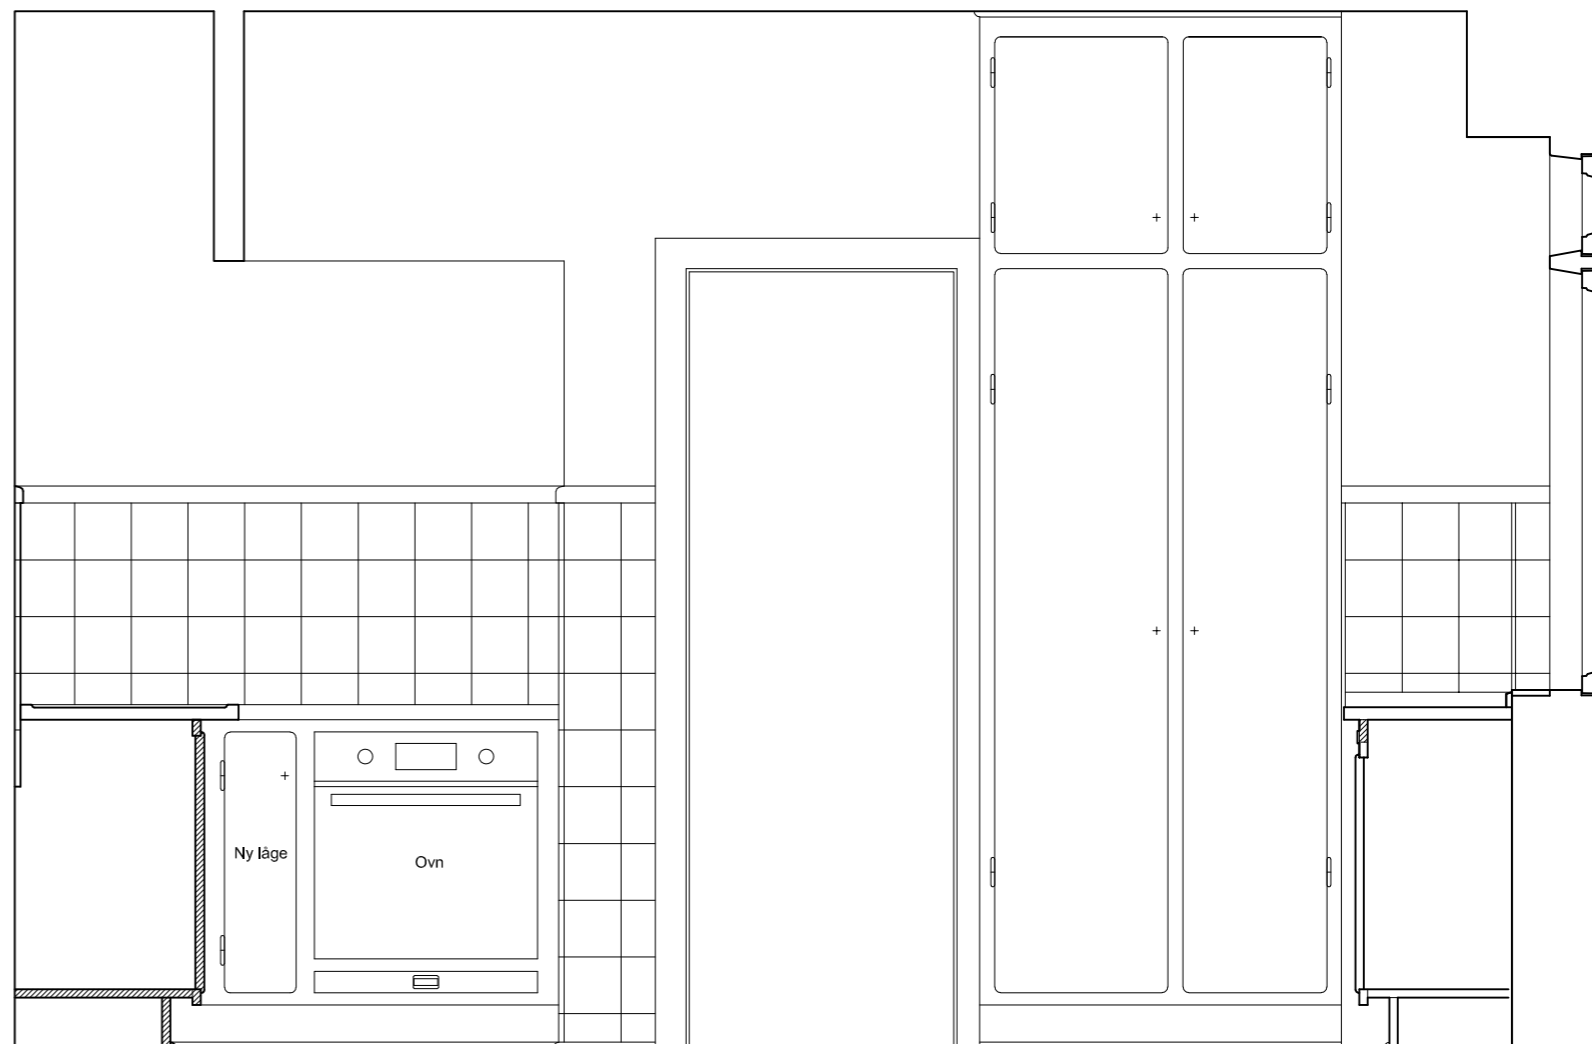

Nyt underskab for at give plads til ovn.
Se detalje af skabskorpus 7.02 og låger 7.03.

Genetablering og fornyelse af Vestersøhus-køkken
Køkkentype Q+Ø

Bemærk: Opstalterne viser de godkendte fornyelser.

Beskrivelser for udførslen findes i manualen på side 30-33.
Benyt tegninger 7.02-7.09 for præcise mål på detaljer.

VESTERSØHUS

Vestersøgade 44-78, Gyldenløvesgade 21-25

Løsninger godkendt af fredningsmyndigheden
Snit og opstalter af køkkentype Q+Ø

Varmings Tegnestue ApS • Kronprinsessegade 8 • 1306 København K • Telefon 33 11 22 13 • mail@varmings-tegnestue.dk


Dato: 26.06.2019

Mål: 1:20

Udf. af: VT

Tegningsnummer:

7.27 - Opstalt 2

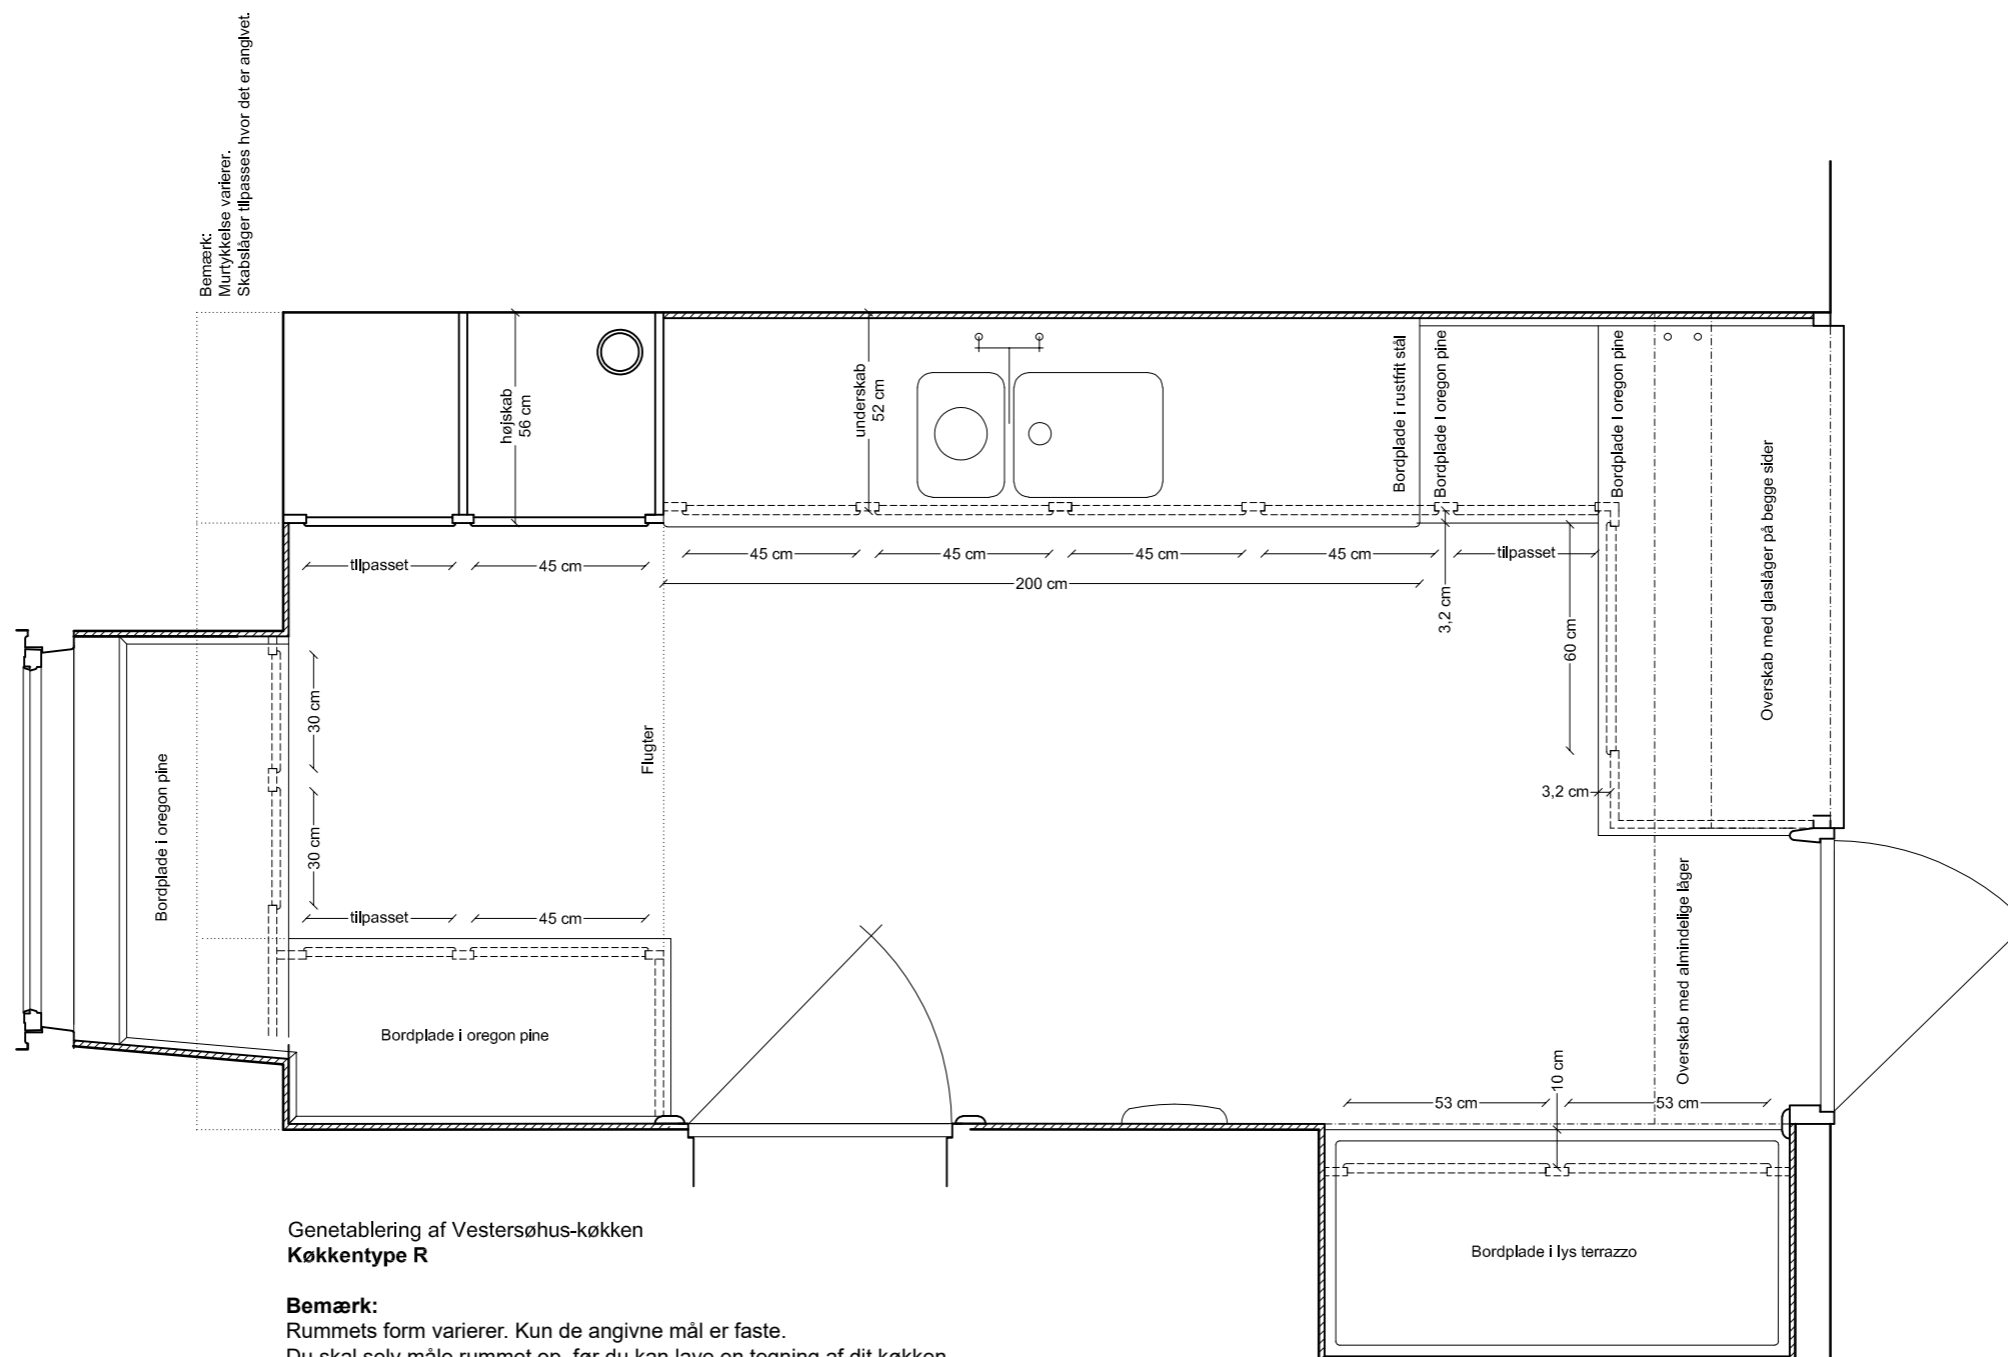

Genetablering af Vestersøhus-køkken
Køkkentype R

Bemærk:
 Rummets form varierer. Kun de angivne mål er faste.
 Du skal selv måle rummet op, før du kan lave en tegning af dit køkken.
 Ovenstående tegninger viser de godkendte principper og mål.


VESTERSØHUS
 Vestersøgade 44-78, Gyldenløvesgade 21-25

Løsninger godkendt af fredningsmyndigheden
 Plantegning af køkkentype R


Varmings Tegnestue ApS • Kronprinsessegade 8 • 1306 København K • Telefon 33 11 22 13 • mail@varmings-tegnestue.dk

Dato: 26.06.2019
 Mål: 1:20 på A3
 Udf. af: VT

Tegningsnummer:
7.28 - Plan 1

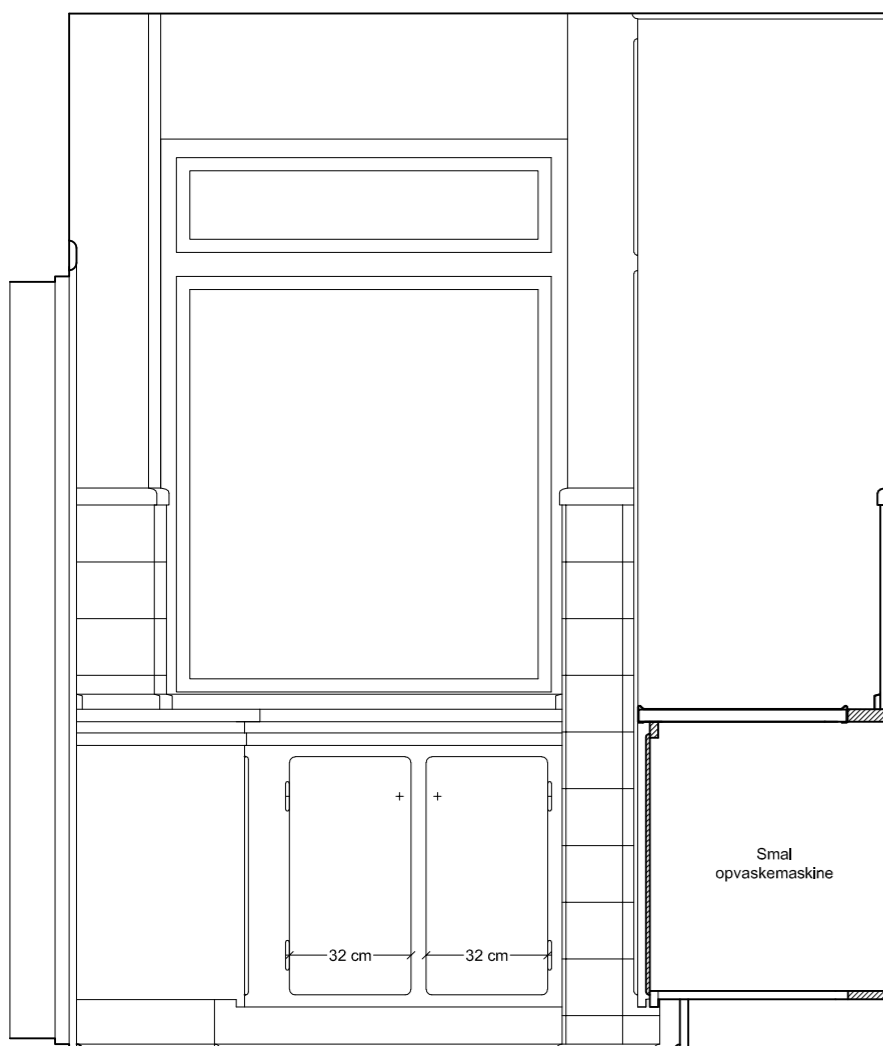

Underskab rykkes frem. Der udføres tilsætning bag bordpladen.

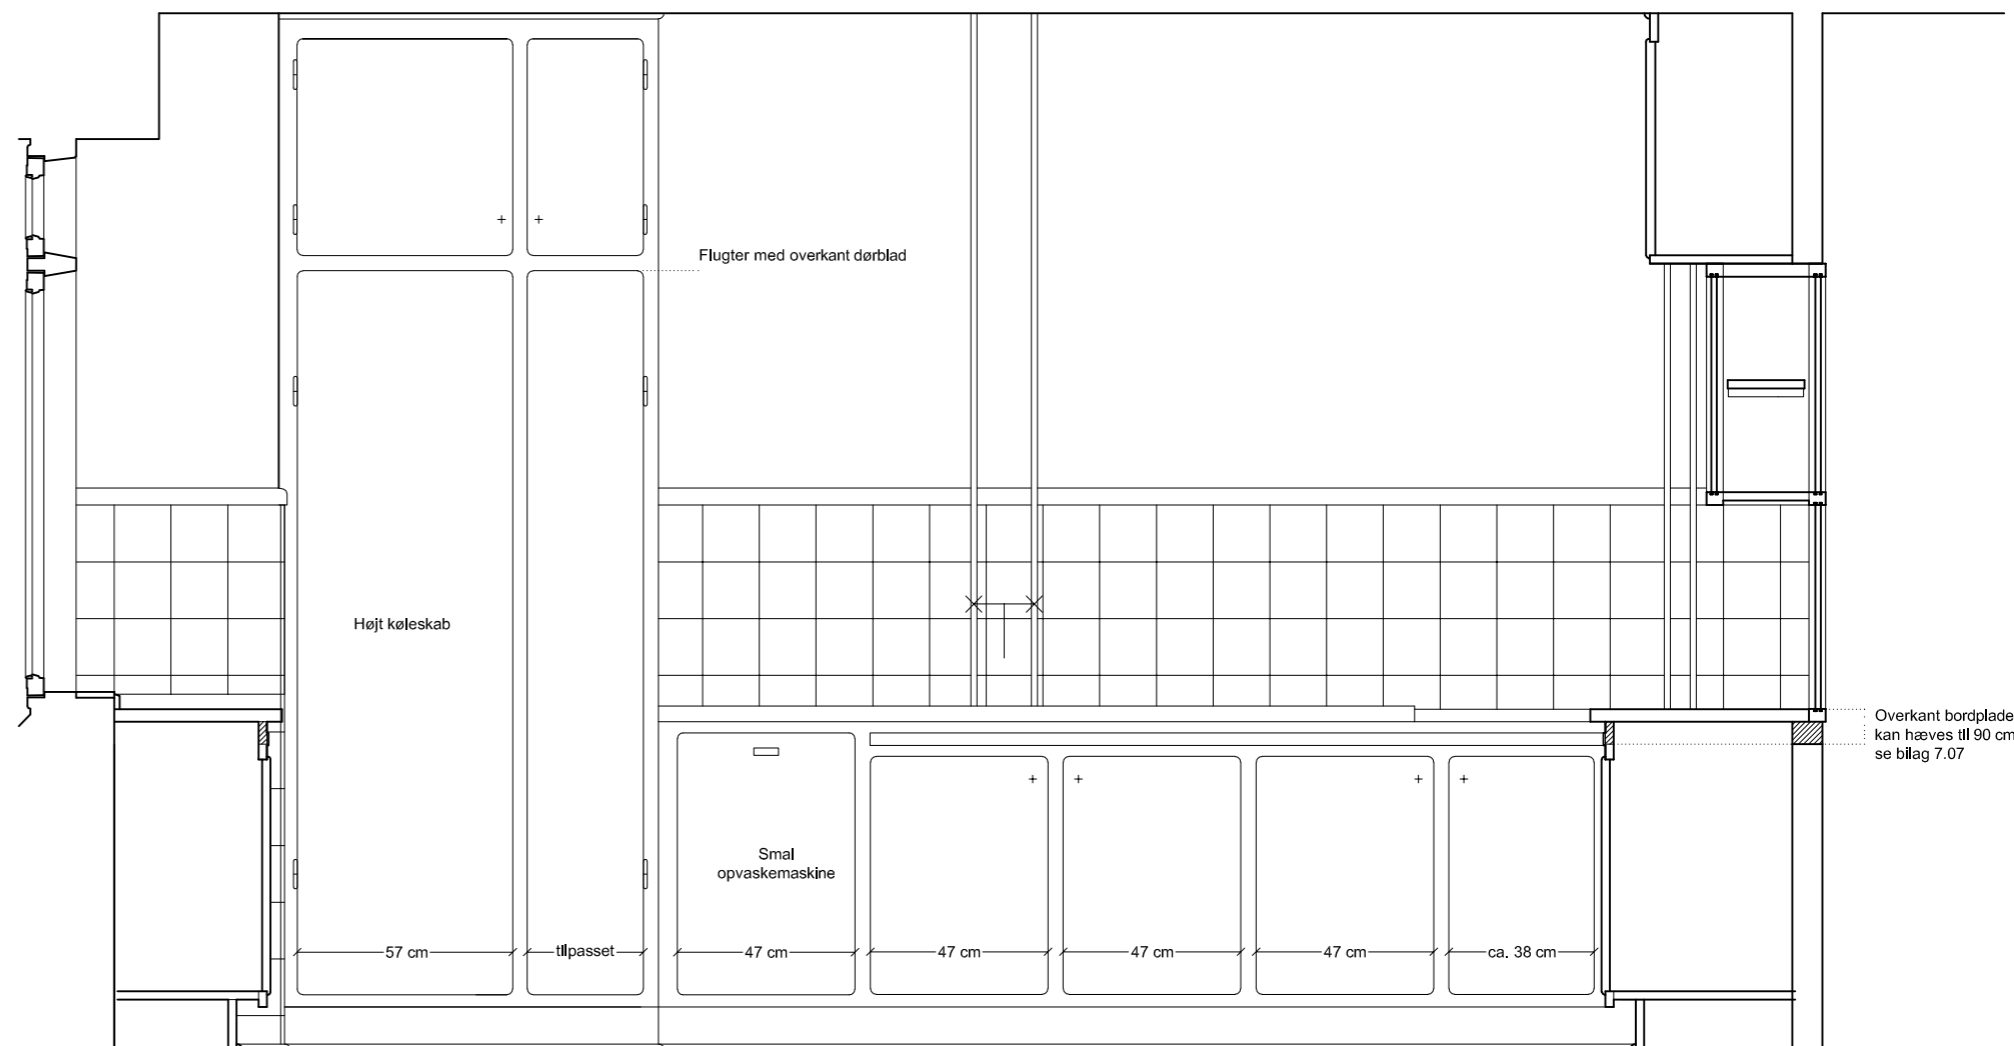

Underskabe rykkes frem og bordplade hæves for at give plads til smal opvaskemaskine. Enten hæves bordpladen hæves som vist på bilag 7.07 ellers bygges et nyt skabskorpus, som vist på bilag 7.02. Låger kan genbruges eller der kan udføres nye og der udføres en ny låge til opvaskemaskinen, som vist på bilag 7.03.

Genetablering og fornyelse af Vestersøhus-køkken
Køkkentype R

Bemærk: Opstalterne viser de godkendte fornyelser.

Beskrivelser for udførelsen findes i manualen på side 30-33.
Benyt tegninger 7.02-7.09 for præcise mål på detaljer.

VESTERSØHUS

Vestersøgade 44-78, Gyldenløvesgade 21-25

Løsninger godkendt af fredningsmyndigheden
Opstalter og snit for køkkentype R

Varmings Tegnstue ApS • Kronprinsessegade 8 • 1306 København K • Telefon 33 11 22 13 • mail@varmings-tegnstue.dk


Dato: 26.06.2019

Mål: 1:20 på A3

Udf. af: VT

Tegningsnummer:

7.28 - Opstalt 1

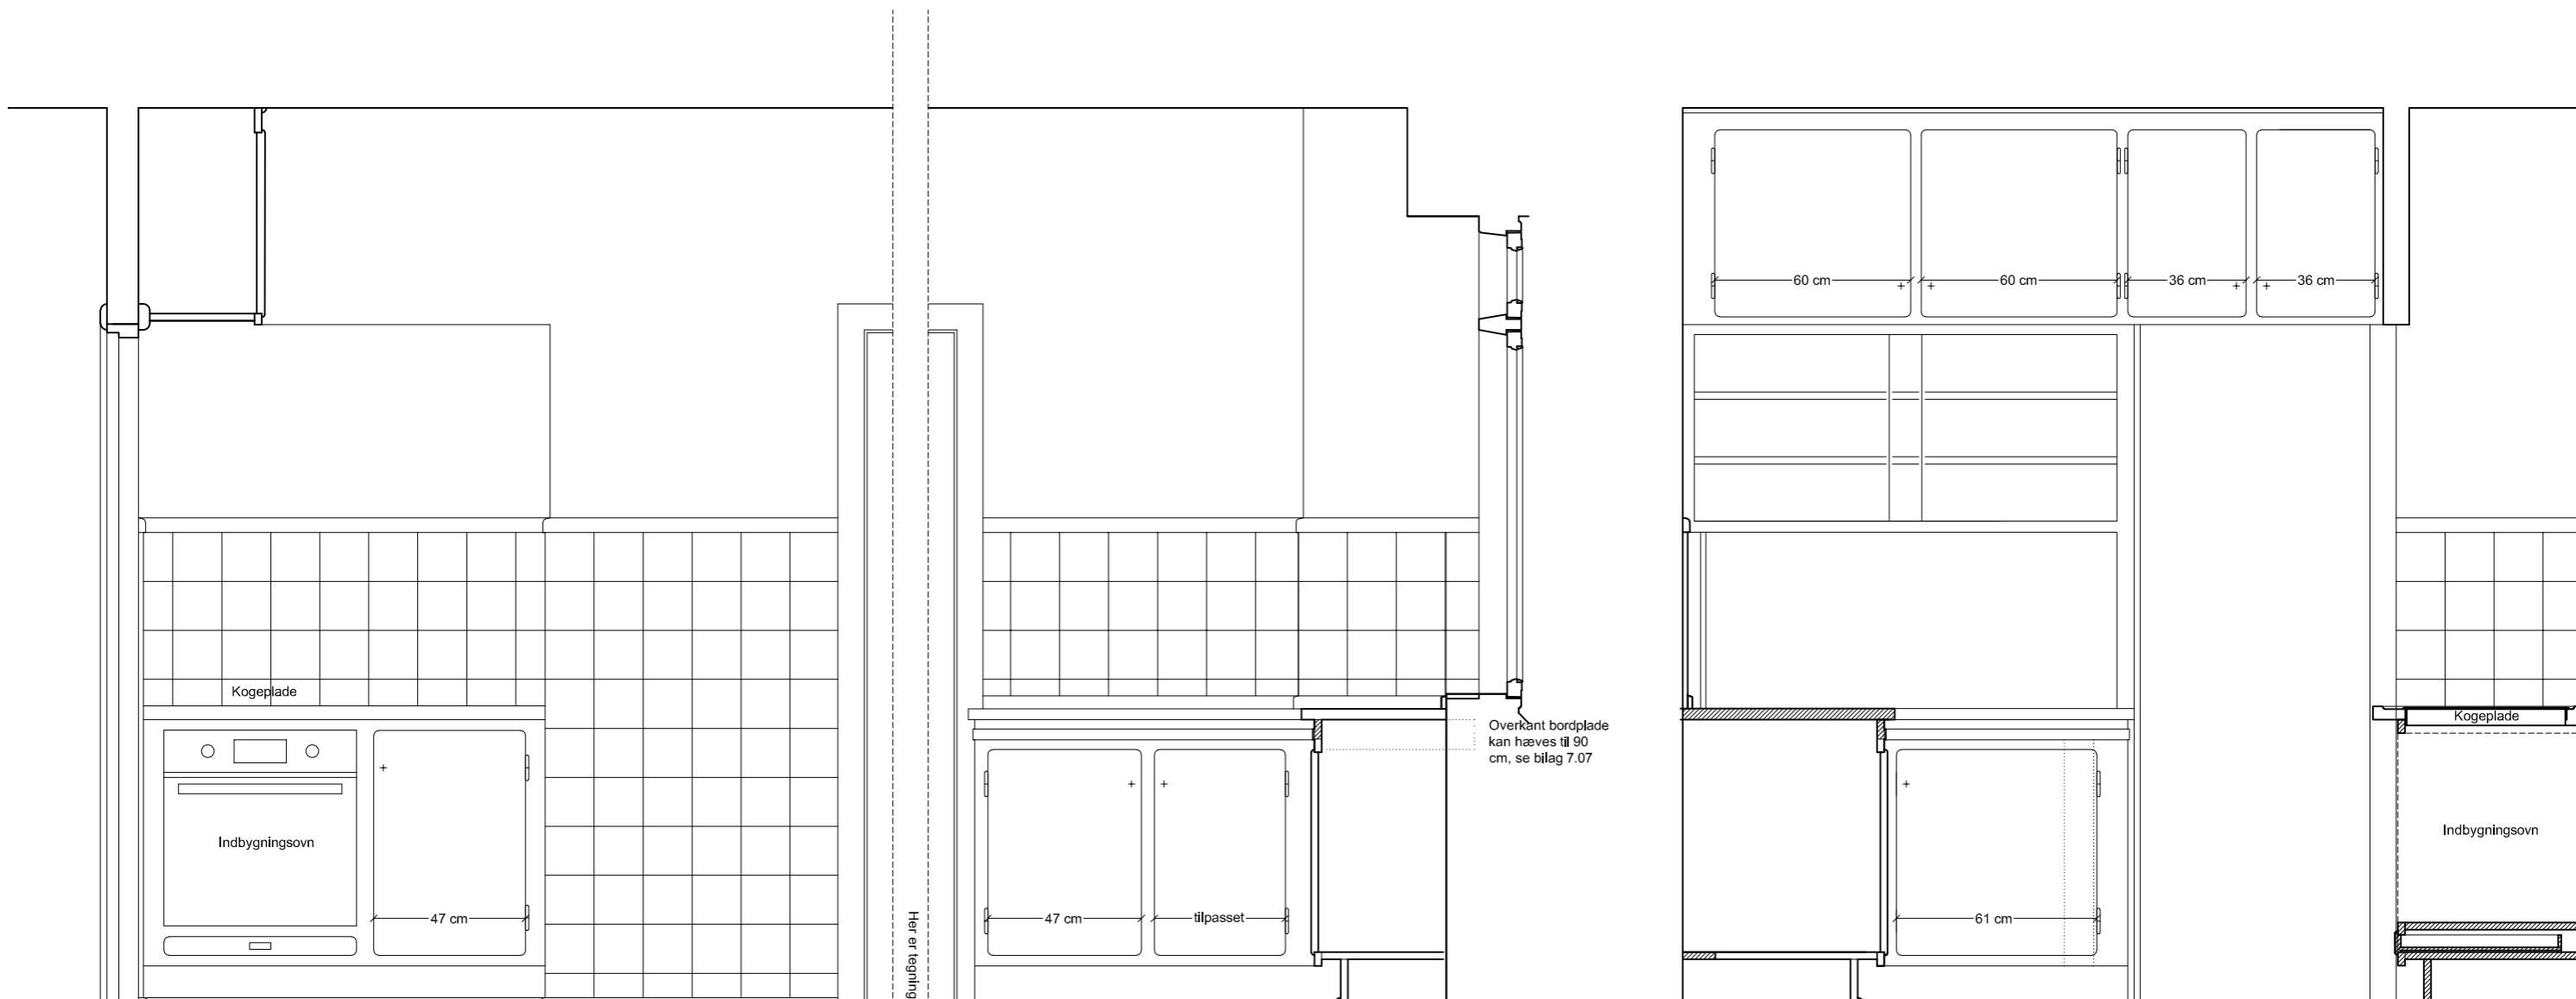

Ny underskab med plads til ovn.
Se detalje 7.02.
Kogeplade nedsænkes i
terassobordplade.
Se detalje 7.05

Underskabet rykkes frem, for at give
plads til en smal opvaskemaskine.
Bordpladen hæves som vist på bilag
7.07, eller der bygges et nyt
skabskorpus som vist på bilag 7.02.
En ny bordplade i Oregon pine udføres,
så den spænder hele bredden. Se bilag
7.06.

Den afsluttende lodrette ramme tilpasses,
så den oprindelige låge kan genbruges.

Ny underskab med plads til ovn.
Se detalje 7.02.
Kogeplade nedsænkes i
terassobordplade.
Se detalje 7.05

VESTERSØHUS

Vestersøgade 44-78, Gyldenløvesgade 21-25

Løsninger godkendt af fredningsmyndigheden
Opstalter og snit i køkkentype R

Varmings Tegnestue ApS • Kronprinsessegade 8 • 1306 København K • Telefon 33 11 22 13 • mail@varmings-tegnestue.dk

Dato: 26.06.2019

Mål: 1:20 på A3

Udf. af: VT

Tegningsnummer:

7.28 - Opstalt 2